


PROJEKT ZAGOSPODAROWANIA TERENU

SKALA 1:500

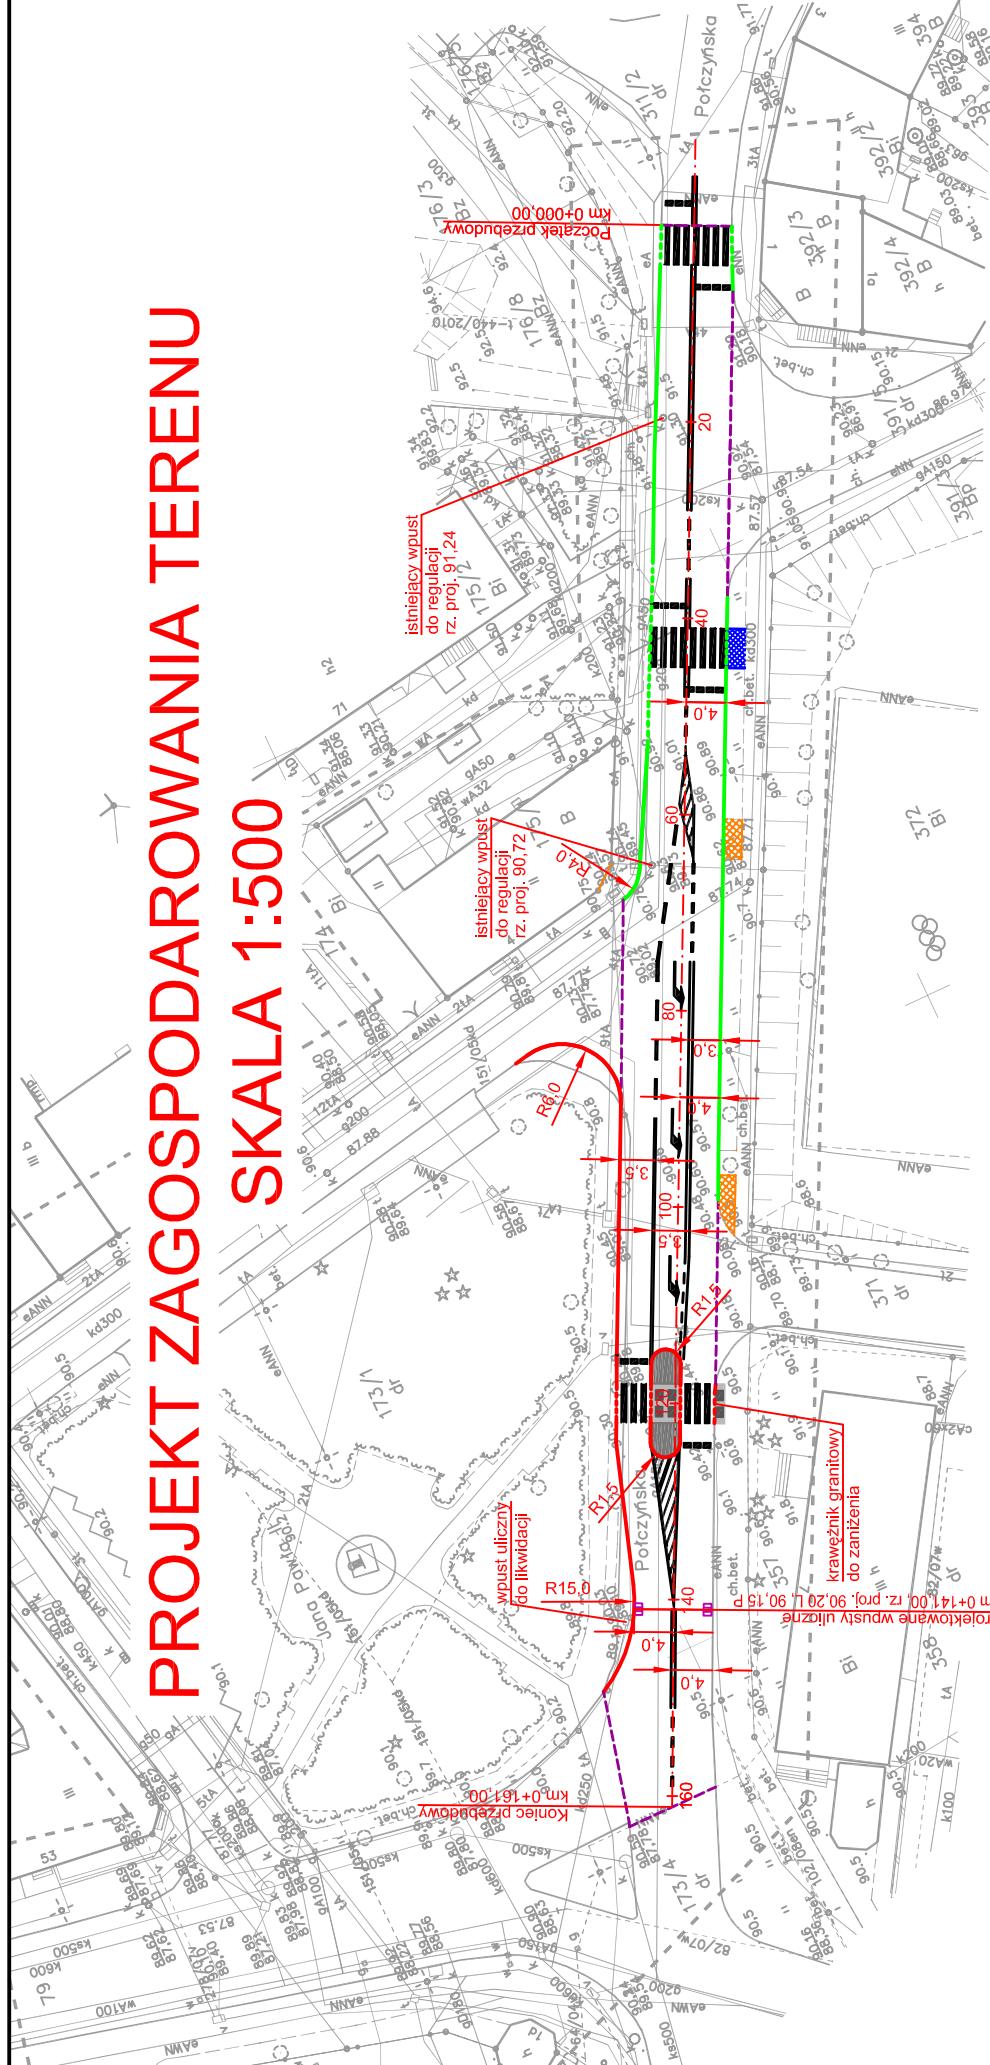

- LEGENDA**
- krawężnik granitowy wystający 15 x 30 x 100 cm
 - - - krawężnik granitowy zatopiony 15 x 30 x 100 cm
 - krawężnik betonowy wystający 15 x 30 x 100 cm
 - - - krawężnik betonowy zatopiony 15 x 30 x 100 cm
 - obrzeże betonowe 8 x 30 x 100 cm
 - - - granice robót bitumicznych
 - płyty granitowe 100 x 70 x 5 cm
 - kostka granitowa 8/11 cm
 - kostka granitowa 4/6 cm
 - chodnik z kostki betonowej gr. 6 cm
 - chodnik do rozbiórki

<p>OBIEKT: 009 miasto: Świdwin powiat: świdwiński województwo: zachodniopomorskie</p>	<p>Usługi Geodezyjne i Projektowe inż. Marian Choroba 78-300 Świdwin ul. Wojska Polskiego 4b tel./fax. (094) 3652248 tel. kom. 602621148 Nazwa jednostki wykonawstwa geodezyjnego</p>	<p>SKALA: 1:500 Układ współrzędnych: Układ "1985" Poziom odniesienia wysokości: Układ Kronstadt</p> <p>Mapę do celów projektowych sporządzono przy wykorzystaniu: 1. mapy zasadniczej w skali 1:500, sekcja: 332.144.224.3 2. danych branżowych części uzbrojenia podziemnego pomiaru zieleni wysokiej i pomiarów przyrody oraz pomiaru innych obiektów wskazanych przez projektanta 3. opracowanych geodezyjnie elementów planu zagospodarowania przestrzennego (linie rozgraniczające, linie regulacyjne, cienie ulic)</p> <p>Na mapie do celów projektowych wskazano następujące uzbrojenie przez ZUP: projekty sieci uzbrojenia terenu: 64/044/151/05/wk4/Em: 82/07/w/278/07/w/102/Obent-440/2010</p>	<p>Granice i nr działek ewidencyjnych według danych PODOK w : Świdwinie z dnia: 17.06.2011 r.</p> <p>Rejestracja:</p> <div style="border: 1px solid black; padding: 2px;"> <p>STAROSTWO POWIATOWE W ŚWIDWINIE Powiatowy Urząd Geodezyjny i Kartograficzny</p> <p>Recepcja, rozpatrzenie i rozpoznanie niniejszego dokumentu w sposób zgodny z art. 18 ustawy z dnia 17 maja 1998 roku Przepisy geodezyjne i kartograficzne (Dz. U. 2005.240.0227 z późniejszymi zmianami)</p> <p>Słonek.....</p> </div> <div style="border: 1px solid black; padding: 2px;"> <p>STAROSTWO POWIATOWE W ŚWIDWINIE Powiatowy Urząd Dokumentacji Geodezyjnej i Kartograficznej</p> <p>W obszarze oznaczonym linią..... potwierdzono w terenie aktualność mapy zasadniczej. Dokumenty potwierdzające istnienie uzbrojenia w dniu nr..... z dnia.....</p> <p>Niniejsza mapa może służyć do celów projektowych. Inwentaryzacja na budowę podlega wytyczeniu i inwentaryzacji na budowę podlegającej wytyczeniu i uprzednio do wykonania prac geodezyjnych.</p> <p>Słonek.....</p> </div>										
<p>Informacje dodatkowe:</p> <ol style="list-style-type: none"> 1. Rejestracja, rozpatrzenie i instrukcja techniczna K-1 (1979) / K1 (Przebieg ulicy Poczyńskiej w Świdwinie) 2. Mapa nadesłać do celów projektowych w zakresie pomiaru (zgodny z przepisami instrukcji technicznej K-1 (1979) / K1) 3. Wskazanie w terenie obiektów budowlanych podlegających wytyczeniu przez jednostkę wykonawstwa geodezyjnego 4. Nie wyklucza się istnienia w terenie również uzbrojenia, o którym brak było informacji branżowych i nie zostało odnotowane w czasie inwentaryzacji geodezyjnej 	<p>Uzbrojenie dokonano na podstawie</p> <ol style="list-style-type: none"> 1. Danych branżowych – z literą B – brak 2. Pośredniego uśrednienia przebiegu aparatury elektromagnetycznej – z literą A 3. Bezpośrednich pomiarów powykonywanych – bez litery <p>W związku z tym w częściach 1 i 2 nie gwarantuje się kompletności, a dokładności położenia uzbrojenia na mapie może być niższa od deklarowanej kartometrycznej mapy.</p>												
<p>GEODETA UPRAWNIONY inż. Marian Choroba upr. nr 7875</p> <p>Kierownik jednostki wykonawstwa geodezyjnego</p>	<p>Aktualność mapy do celów projektowych na dzień: 17.06.2011 r.</p>												
<table border="1"> <tr> <td>Wykonawca</td> <td>Przedsiębiorstwo Produkcyjno-Usługowo-Handlowe Krystyna Kurdyba, Świdwin</td> </tr> <tr> <td>Inwestor</td> <td>Gmina Miasto Świdwin</td> </tr> <tr> <td>Obiekt</td> <td>Przebudowa zjazdu ulicy Poczyńskiej w ulicy Niedziałkowskiego na dz. nr 173/1, 173/4</td> </tr> <tr> <td>Nazwa rysunku</td> <td>Projekt zagospodarowania terenu</td> </tr> <tr> <td>Projektował</td> <td>Kurcylia Michał Upr. bud. UM/AFNB/8300/39/81 ZAP BD/2124/01</td> </tr> <tr> <td>Sprawił</td> <td>mgr inż. Kot Wiesław Upr. bud. UANN/721079568 ZAP BD/0207/01</td> </tr> </table>		Wykonawca	Przedsiębiorstwo Produkcyjno-Usługowo-Handlowe Krystyna Kurdyba, Świdwin	Inwestor	Gmina Miasto Świdwin	Obiekt	Przebudowa zjazdu ulicy Poczyńskiej w ulicy Niedziałkowskiego na dz. nr 173/1, 173/4	Nazwa rysunku	Projekt zagospodarowania terenu	Projektował	Kurcylia Michał Upr. bud. UM/AFNB/8300/39/81 ZAP BD/2124/01	Sprawił	mgr inż. Kot Wiesław Upr. bud. UANN/721079568 ZAP BD/0207/01
Wykonawca	Przedsiębiorstwo Produkcyjno-Usługowo-Handlowe Krystyna Kurdyba, Świdwin												
Inwestor	Gmina Miasto Świdwin												
Obiekt	Przebudowa zjazdu ulicy Poczyńskiej w ulicy Niedziałkowskiego na dz. nr 173/1, 173/4												
Nazwa rysunku	Projekt zagospodarowania terenu												
Projektował	Kurcylia Michał Upr. bud. UM/AFNB/8300/39/81 ZAP BD/2124/01												
Sprawił	mgr inż. Kot Wiesław Upr. bud. UANN/721079568 ZAP BD/0207/01												