


PROJEKT ZAGOSPODAROWANIA TERENU

PLAN SYTUACYJNY

SKALA 1:500

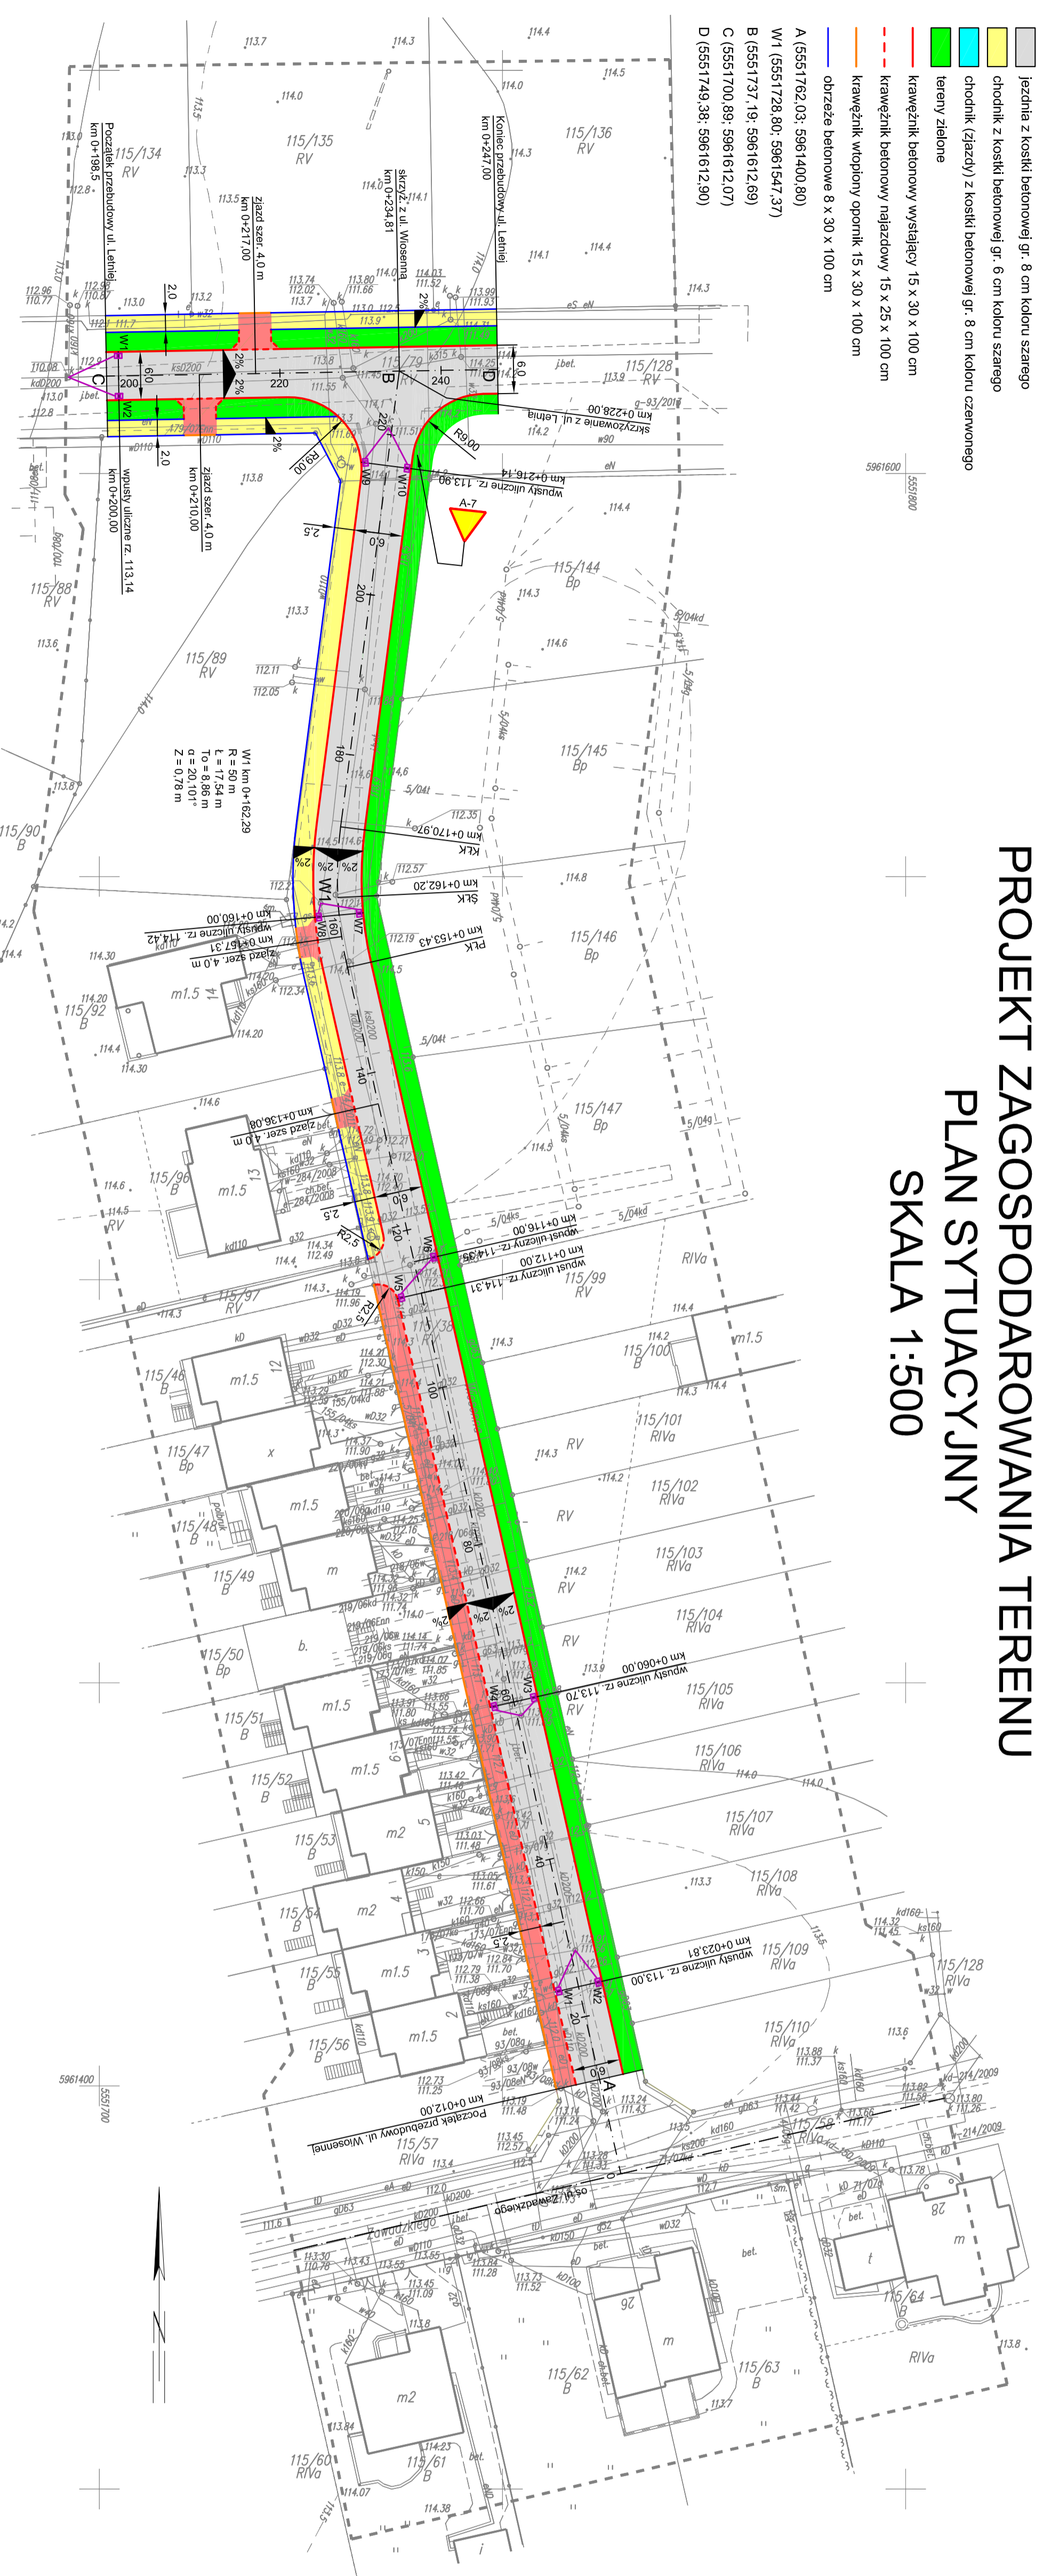

LEGENDA	
	jezdnia z kostki betonowej gr. 8 cm koloru szarego
	chodnik z kostki betonowej gr. 6 cm koloru szarego
	chodnik (ziarzy) z kostki betonowej gr. 8 cm koloru czarnoniebieskiego
	tereny zielone
	krawężnik betonowy wystający 15 x 30 x 100 cm
	krawężnik betonowy najładowy 15 x 25 x 100 cm
	krawężnik wtopiony opornik 15 x 30 x 100 cm
	obrzeże betonowe 8 x 30 x 100 cm
A (5551762.03; 5961400.80)	
W1 (5551728.80; 5961547.37)	
B (5551737.19; 5961612.69)	
C (5551700.89; 5961612.07)	
D (5551749.38; 5961612.90)	

obiekt: 007	miasto: Świdwin - 321601_1	powiat: świdwiński	województwo: zachodniopomorskie	Usługi Geodezyjne i Projektowe Inż. Marian Choroba
MAPA DO CELÓW PROJEKTOWYCH				78-300 Świdwin, ul. Wojska Polskiego 4b
Układ współrzędnych: ... 2000/15"				tel./fax: (094) 3652248
Pozom odliczeniu wysokości: Układ Konst. 86				tel. kom: 602621148
Nazwa jednostki wykonawczej geodezyjnej				
Kierownik robót: Inż. Marian Choroba				Wykonano w ramach robót geodezyjnych: KERG
Upł. 18/3				Zgłoszonej w FODGK: 011-149/2013
Mapa do celów projektowych sporządzona przy wykorzystaniu: 1. Numeryczna mapa zsondowa w skali 1:500 - 5.208.27.18.1; 4.3.2 2. Danych branżowych części uzbrojenia podziemnego 3. Pomiaru zieleni wyskiej i pomiarów przyrody oraz pomiaru 4. Głównych obiektów wskazanych przez projektanta 5. Głównych obiektów wskazanych przez projektanta 6. Głównych obiektów wskazanych przez projektanta 7. Głównych obiektów wskazanych przez projektanta 8. Głównych obiektów wskazanych przez projektanta 9. Głównych obiektów wskazanych przez projektanta				W zakresie opracowania znajdują się punkty osnowy geodezyjnej nr: DROK Podlegające ochronie na podstawie art. 15, art. 48 ust. 1 pkt 3 ustawy Prawo geodezyjne i kartograficzne
Na mapie do celów projektowych wskazano następujące uzbrojenie przez 200g projekty sieci uzbrojenia terenu: 1. Kanały i rury 2. Kanały i rury 3. Kanały i rury 4. Kanały i rury 5. Kanały i rury 6. Kanały i rury 7. Kanały i rury 8. Kanały i rury 9. Kanały i rury				Granice i nr działek ewidencyjnych według danych PODOK w Świdwinie z dnia: 26.07.2013r.
Informacje dodatkowe: 1. Rodzaj znaków zgodny z instrukcją techniczną K-1 2. Mapa nadesłała się do celów projektowych w zakresie pomiaru 3. Stopień kartometryczności mapy do celów projektowych jest zgodny z przepisami art. 109 § 1 pkt 1 i 2 ustawy z dnia 17.05.1998 r. Prawo geodezyjne i kartograficzne (t.j. Dz.U. 2000 r. Nr 104 poz. 1066, ze zm.) rozszerzonego o zmiany wprowadzone przez rozporządzenie z dnia 17.05.1998 r. w sprawie rozszerzenia skali mapy w tym zakresie 4. Nie wyklucza się istnienia w terenie obiektów uzbrojenia, o którym brak było informacji branżowych i nie zostało odnotowane w czasie inwentaryzacji geodezyjnej 5. Na mapie do celów projektowych wskazano następujące uzbrojenie przez 200g projekty sieci uzbrojenia terenu: 6. Kanały i rury 7. Kanały i rury 8. Kanały i rury 9. Kanały i rury				STAROSTA ŚWIDWINSKI Sędziwoj Powiatowy w Świdwinie Wzrost: 170 cm, data urodzenia: 17.05.1988 r. Pracuje w Urzędzie Miejskim w Świdwinie od 17.05.1998 r. Wzrost: 170 cm, data urodzenia: 17.05.1988 r. Pracuje w Urzędzie Miejskim w Świdwinie od 17.05.1998 r.
Uzbrojenie dokonano na podstawie: 1. Danych branżowych - z listy B 2. Posledniego ustalenia przebiegu aparatury elektromagnetycznej - z listy A 3. Bezpośrednich pomiarów powiązanych - bez listy				STAROSTA ŚWIDWINSKI Sędziwoj Powiatowy w Świdwinie Wzrost: 170 cm, data urodzenia: 17.05.1988 r. Pracuje w Urzędzie Miejskim w Świdwinie od 17.05.1998 r.
W związku z tym w częściach 1 i 2 nie gwarantuję się kompletności; w części 3 nie gwarantuję się kompletności; w części 4 nie gwarantuję się kompletności; w części 5 nie gwarantuję się kompletności; w części 6 nie gwarantuję się kompletności; w części 7 nie gwarantuję się kompletności; w części 8 nie gwarantuję się kompletności; w części 9 nie gwarantuję się kompletności.				
Aktualność mapy do celów projektowych na dzień: 02.08.2013 r.				
Wykonawca: Przedsiębiorstwo Produkcyjno-Usługowo-Handlowe Krystyna Kurdyła, Świdwin				Umowa nr KOS.3037.23.2013
Inwestor: Gmina Drezno				
Objekt: Przebudowa drogi - ulicy Wiosennej				
Nazwa rysunku: Projekt zagospodarowania terenu / Plan sytuacyjny				
Opracował: mgr inż. Kurdyła Stefan				Podpis: [Zakreślone]
Projektował: Kurdyła Michał				Nr rys. 2
Sprawdził: mgr inż. Kot Wiesław				Skala 1:300
Upł. bud. UAN/PNB/8300/39/81 ZAP BD/2124/01				Data VIII-X-2013r.