


PROJEKT ZAGOSPODAROWANIA TERENU PLAN SYTUACYJNY

SKALA 1:500

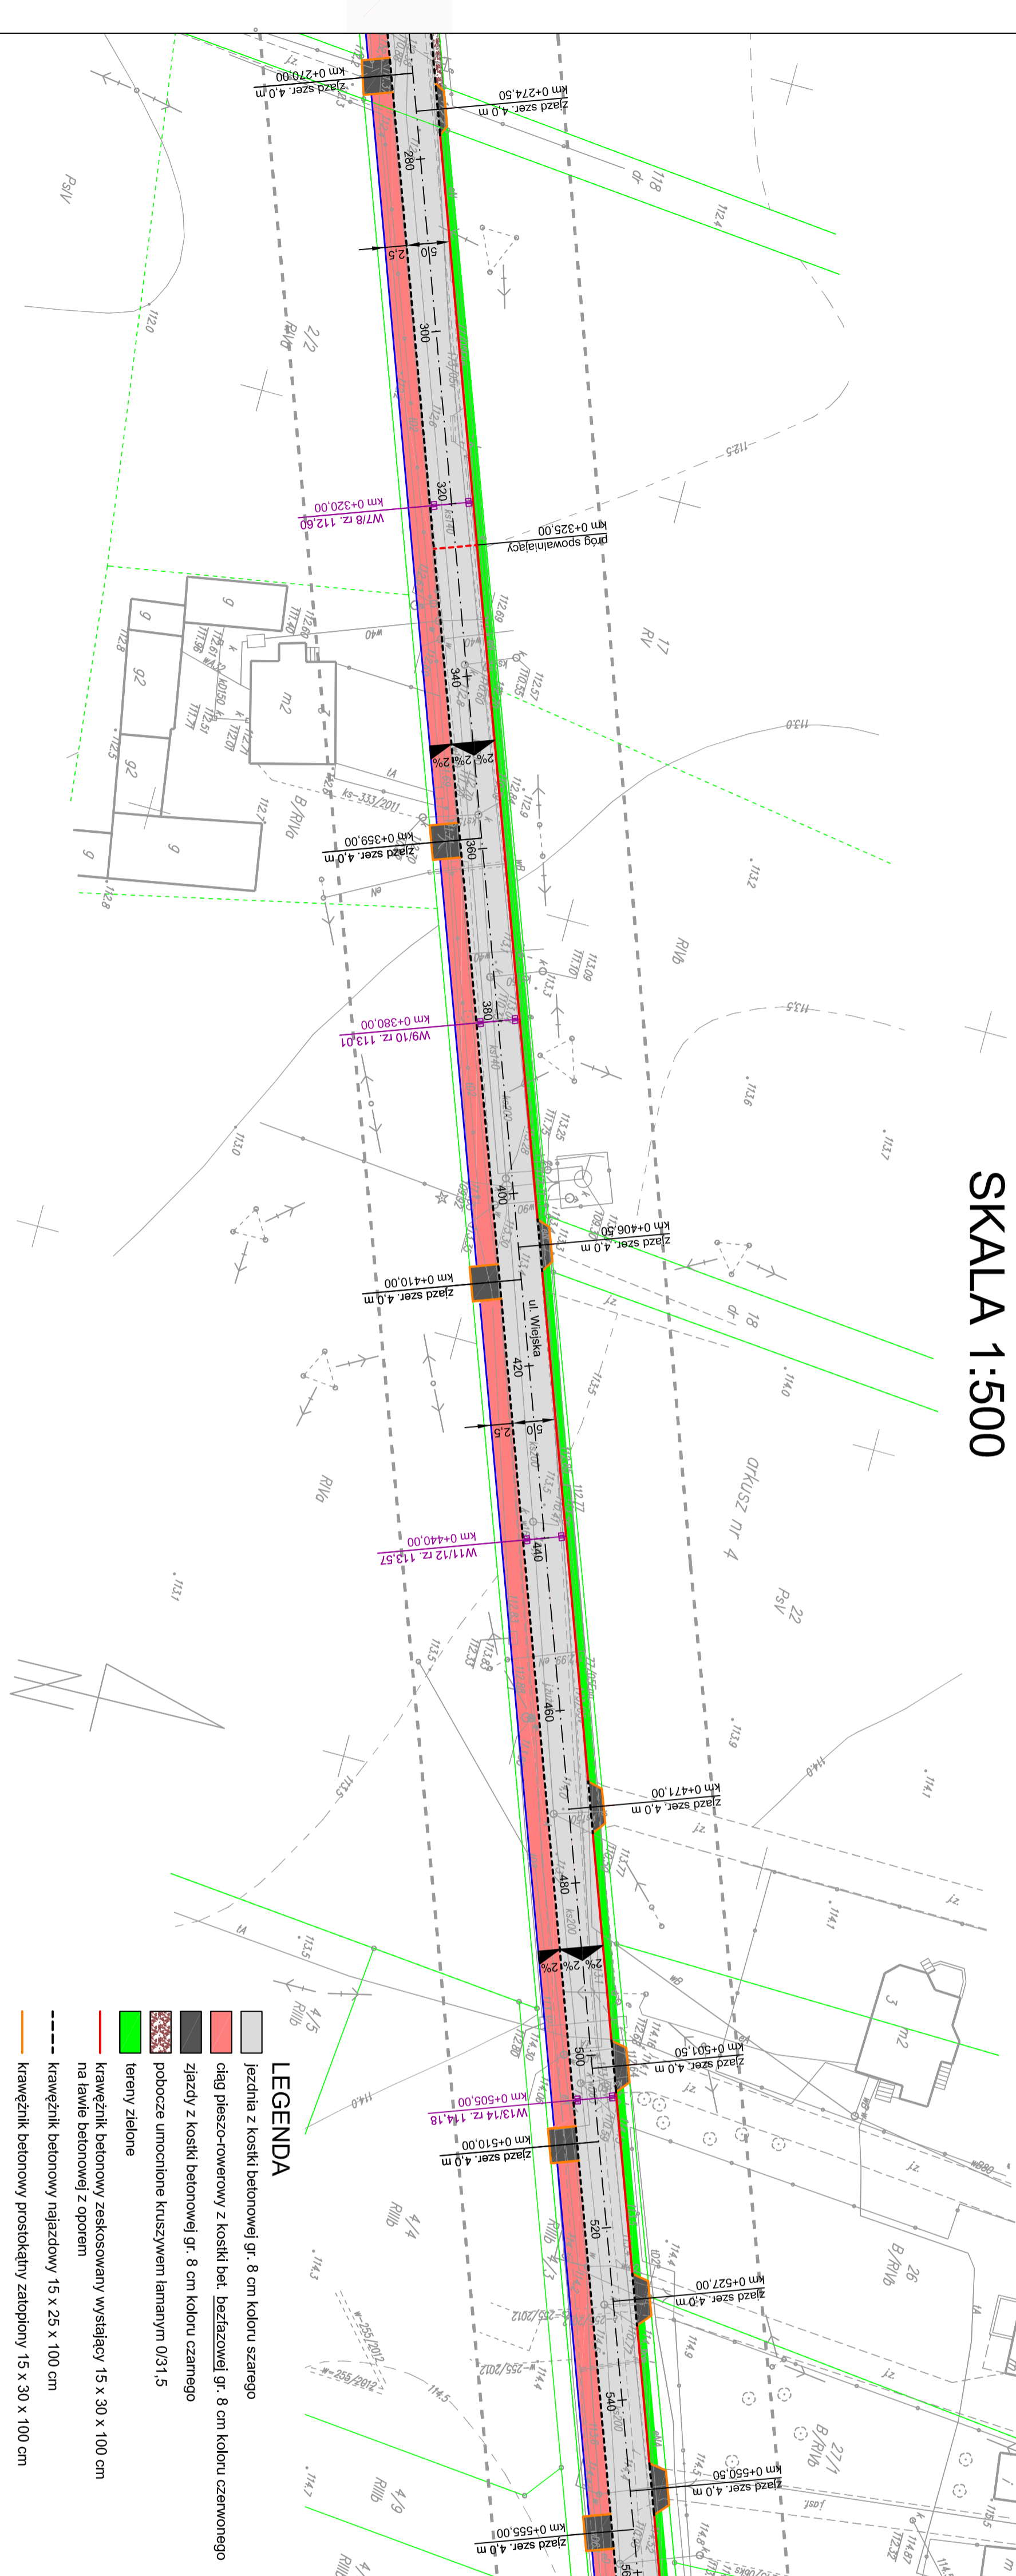

LEGENDA

- jezdnia z kostki betonowej gr. 8 cm koloru szarego
- ciąg pieszo-rowerowy z kostki bet. beżazawowej gr. 8 cm koloru czarnego
- zjazdy z kostki betonowej gr. 8 cm koloru czarnego
- pobocze umocnione kruszywem lamarym 0/31,5
- tereny zielone
- krawężnik betonowy zeskosowany wystający 15 x 30 x 100 cm na ławie betonowej z oporem
- krawężnik betonowy najazdowy 15 x 25 x 100 cm
- krawężnik betonowy prostokątny zatopiony 15 x 30 x 100 cm
- obrzeża betonowe 8 x 30 x 100 cm

<p>obiekt: 007.009.010 – ul. Tęczowa, AK, Węjska, Spoczerowo miasto: Swidwin – 321601_1 powiat: swidwiński województwo: zachodniopomorskie</p> <p>MAPA DO CELÓW PROJEKTOWYCH Skala: 1:500</p> <p>Poziom odniesienia wysokości: Układ Konstancji 86</p> <p>Kierownik robót: inż. Marian Choroba upr. 7875</p> <p>Mapa do celów projektowych sporządzona przy wykorzystaniu: 1. Numeryczny model terenu (NMT) 1:500 W 3208.2718.11.12 1.3. 1:4.2.4.2.3.4.1.4.2.4.4.2.3.2 2. Danych branżowych części uzbrojenia podziemnego 3. Planu zieleni wysokiej i pomników przyrody oraz pomników 4. Opracowanych geodezyjnie elementów planu zagospodarowania przestrzennego (tj. nie-rozgraniczonych, t.j. nie-regularnych, osie-układ)</p> <p>Granice i nr działek emfiteuzyjnych według danych PODOGK w Swidwinie z dnia: 07.04.2014r.</p>	<p>Usługi Geodezyjne i Projektowe inż. Marian Choroba ul. Wojska Polskiego 4b tel./fax: (094) 3652248 tel. kom. 602621148</p> <p>Wykonano w ramach robót geodezyjnych: PODOGK 6640.404.2014</p>
<p>Informacje dodatkowe:</p> <ol style="list-style-type: none"> 1. Rezerwa znaków zgodnie z instrukcją techniczną K-1 2. Mapa naziemna z datą 02.08.2014r. 3. Mapa naziemna się do celów projektowych w zakresie pomiaru 4. Skanierowanie terenu w celu wyznaczenia linii granicznych 5. Wszystkie dane obiektu budowlanego podlegają podziałowi z przepisami instrukcji technicznej K1 6. Nie gwarantujemy dokładności pomiarów geodezyjnych o którymś z nich nie było informacji branżowych i nie zostało odnotowane w czasie inwentaryzacji geodezyjnej 7. Na mapie do celów projektowych nie wyróżniono granic obciążonych służebnościami gruntowymi 8. Główny działek emfiteuzyjny pochodzi z mapy numeracyjnej 1:500 z dnia 02.08.2014r. Nie gwarantujemy dokładności danych z tej mapy bez analizy ich pochodzenia, stanu prawnego i dokładności. 	<p>Kierownik jednostki wykonawstwa geodezyjnego GEODETA UPRAWNIOWY inż. Marian Choroba upr. nr 7875</p>
<p>Uzbrojenie dokonano na podstawie</p> <ol style="list-style-type: none"> 1. Danych branżowych – z liście B 2. Pośledniego ustalenia przebiegu opartym o inwentaryzację – z liście A 3. Bezpośrednich pomiarów powokanowych – bez liście <p>W związku z tym w częściach 1 i 2 nie gwarantujemy kompletności, dokładności kartometrycznej mapy.</p> <p>Aktualność mapy do celów projektowych 03.06.2014 r.</p>	<p>Wykonawca Przetwórczość Produkcyjno-Usługowo-Handlowa Krystyna Kurtyka, Słowo 1</p> <p>Investor Miasto Swidwin, Plac Konstytucji 3 Maja 1, 78-300 Swidwin</p> <p>Umowa nr KOS.3037.28.2014</p>
<p>Nazwa rysunku Projekt zagospodarowania terenu / Plan sytuacyjny</p> <p>Projektował Kurtyka Michał</p> <p>Sprawdził mgr inż. Koi Wiesław</p> <p>Up: bud. UAM/N/21079588 ZAP BM020701</p> <p>Data W-VIII, 2014r.</p>	<p>Podpis _____</p> <p>Nr rys. 2.1</p> <p>Skala 1:500</p> <p>Data W-VIII, 2014r.</p>