


PROJEKT ZAGOSPODAROWANIA TERENU PLAN SYTUACYJNY SKALA 1:500

UL. T. KOSCIUSZKI

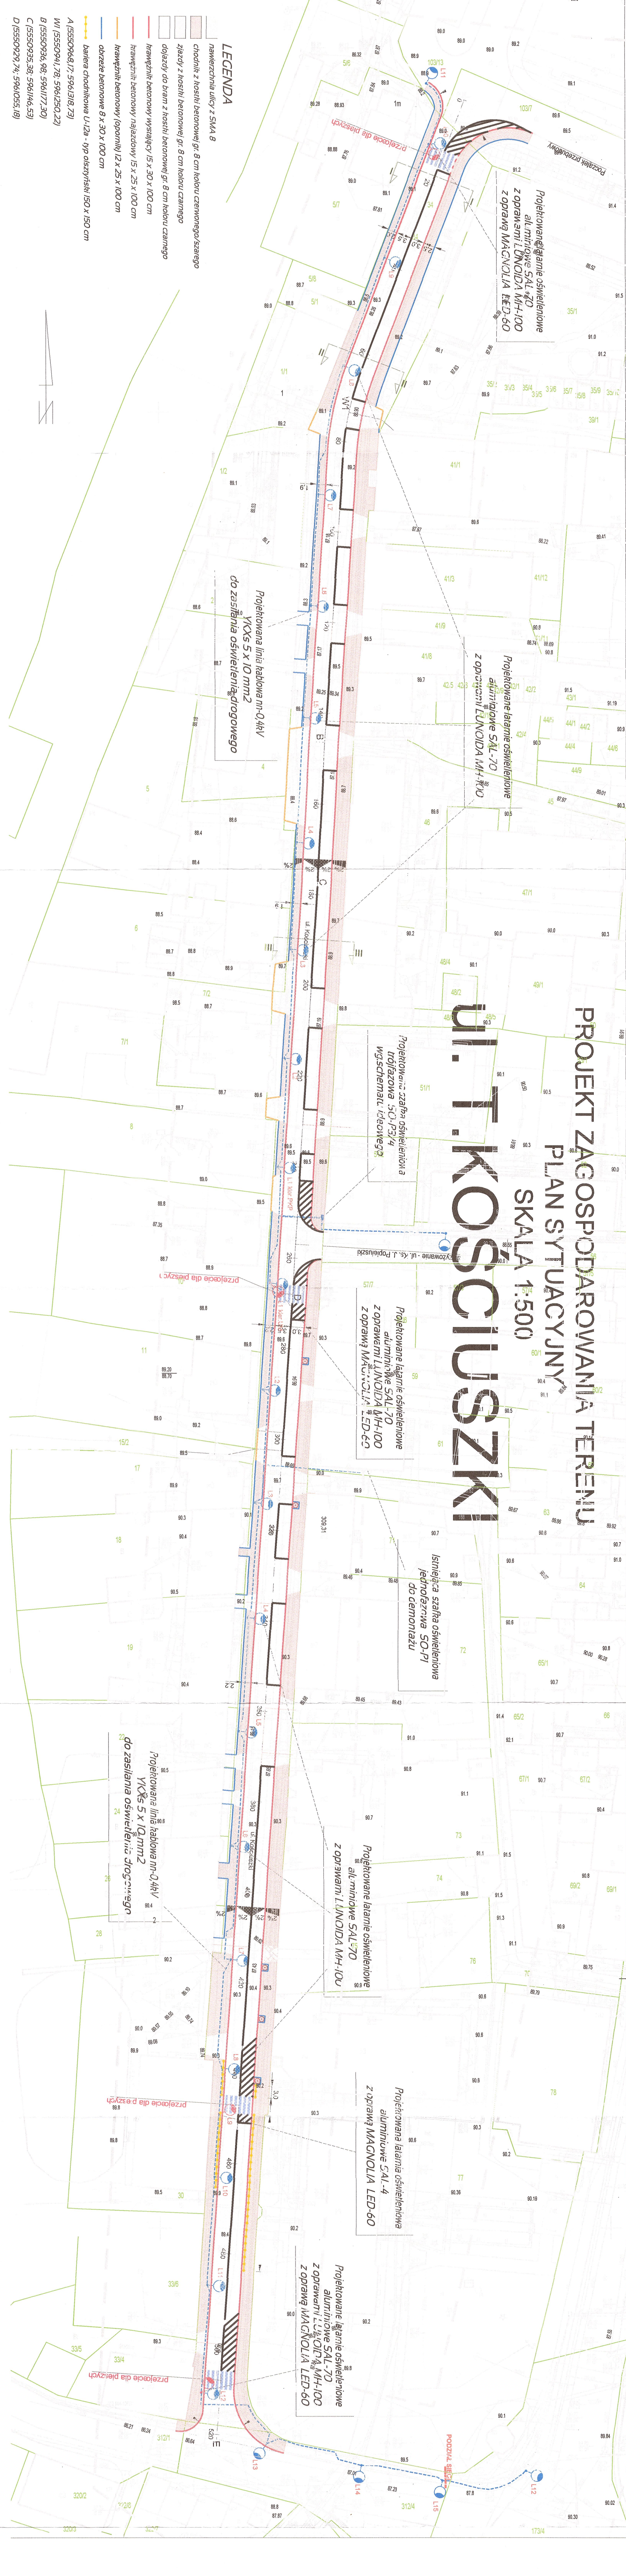

- LEGENDA**
- nawierzchnia ulicy z SMA 8
 - chodnik z kostki betonowej gr. 8 cm koloru czarnego/szarego
 - zjazdy z kostki betonowej gr. 8 cm koloru czarnego
 - dojazd do bram z kostki betonowej gr. 8 cm koloru czarnego
 - krawężnik betonowy wysięgający 15 x 30 x 100 cm
 - krawężnik betonowy najazdowy 15 x 25 x 100 cm
 - krawężnik betonowy (oporniki) 12 x 25 x 100 cm
 - obrzeża betonowe 8 x 30 x 100 cm
 - bariera chodnikowa U-12a - typ ostryżyski 150 x 150 cm

Projekt Swidwin 007.008 ul. Świerca,
31041 Kosciuszki
m. Swidwin 321601, 1008, 007
powiat: SWIDWINSKI
województwo: zachodniopomorskie

WYKONAWCA: **PROJEKTOWISZCZYNIA**
mgr inż. Krzysztof Kozłowski
ul. Kosciuszka 35
73-303 Słubice

Wzrost: 1,80 m
Ciężar ciała: 75 kg
Data: 02.02.2016

System ochrony od porażenia dla urządzeń <IRV>
SAMOCZYNIE WYKAZUJĄCE ZASILANIA
Wg PN-EN 60364-4:2008-01
Wg PN-EN 60364-41:2008-01

Projektant: **PROJEKT OŚWIETLENIA DROGOWEGO**
Swidwin ul.3 Młocza-Kosciuszki-Popieluszki
dział 34, 56, 79, 173/4, 312, 4 obr. 009 Swidwin

Projektant: **PROJEKT ZAGOSPODAROWANIA TERENU**
Swidwin ul.3 Młocza-Kosciuszki-Popieluszki
dział 34, 56, 79, 173/4, 312, 4 obr. 009 Swidwin

