


# PRZEKRÓJ KONSTRUKCYJNY ZJAZDÓW PUBLICZNYCH I INDYWIDUALNYCH

Skala 1:50

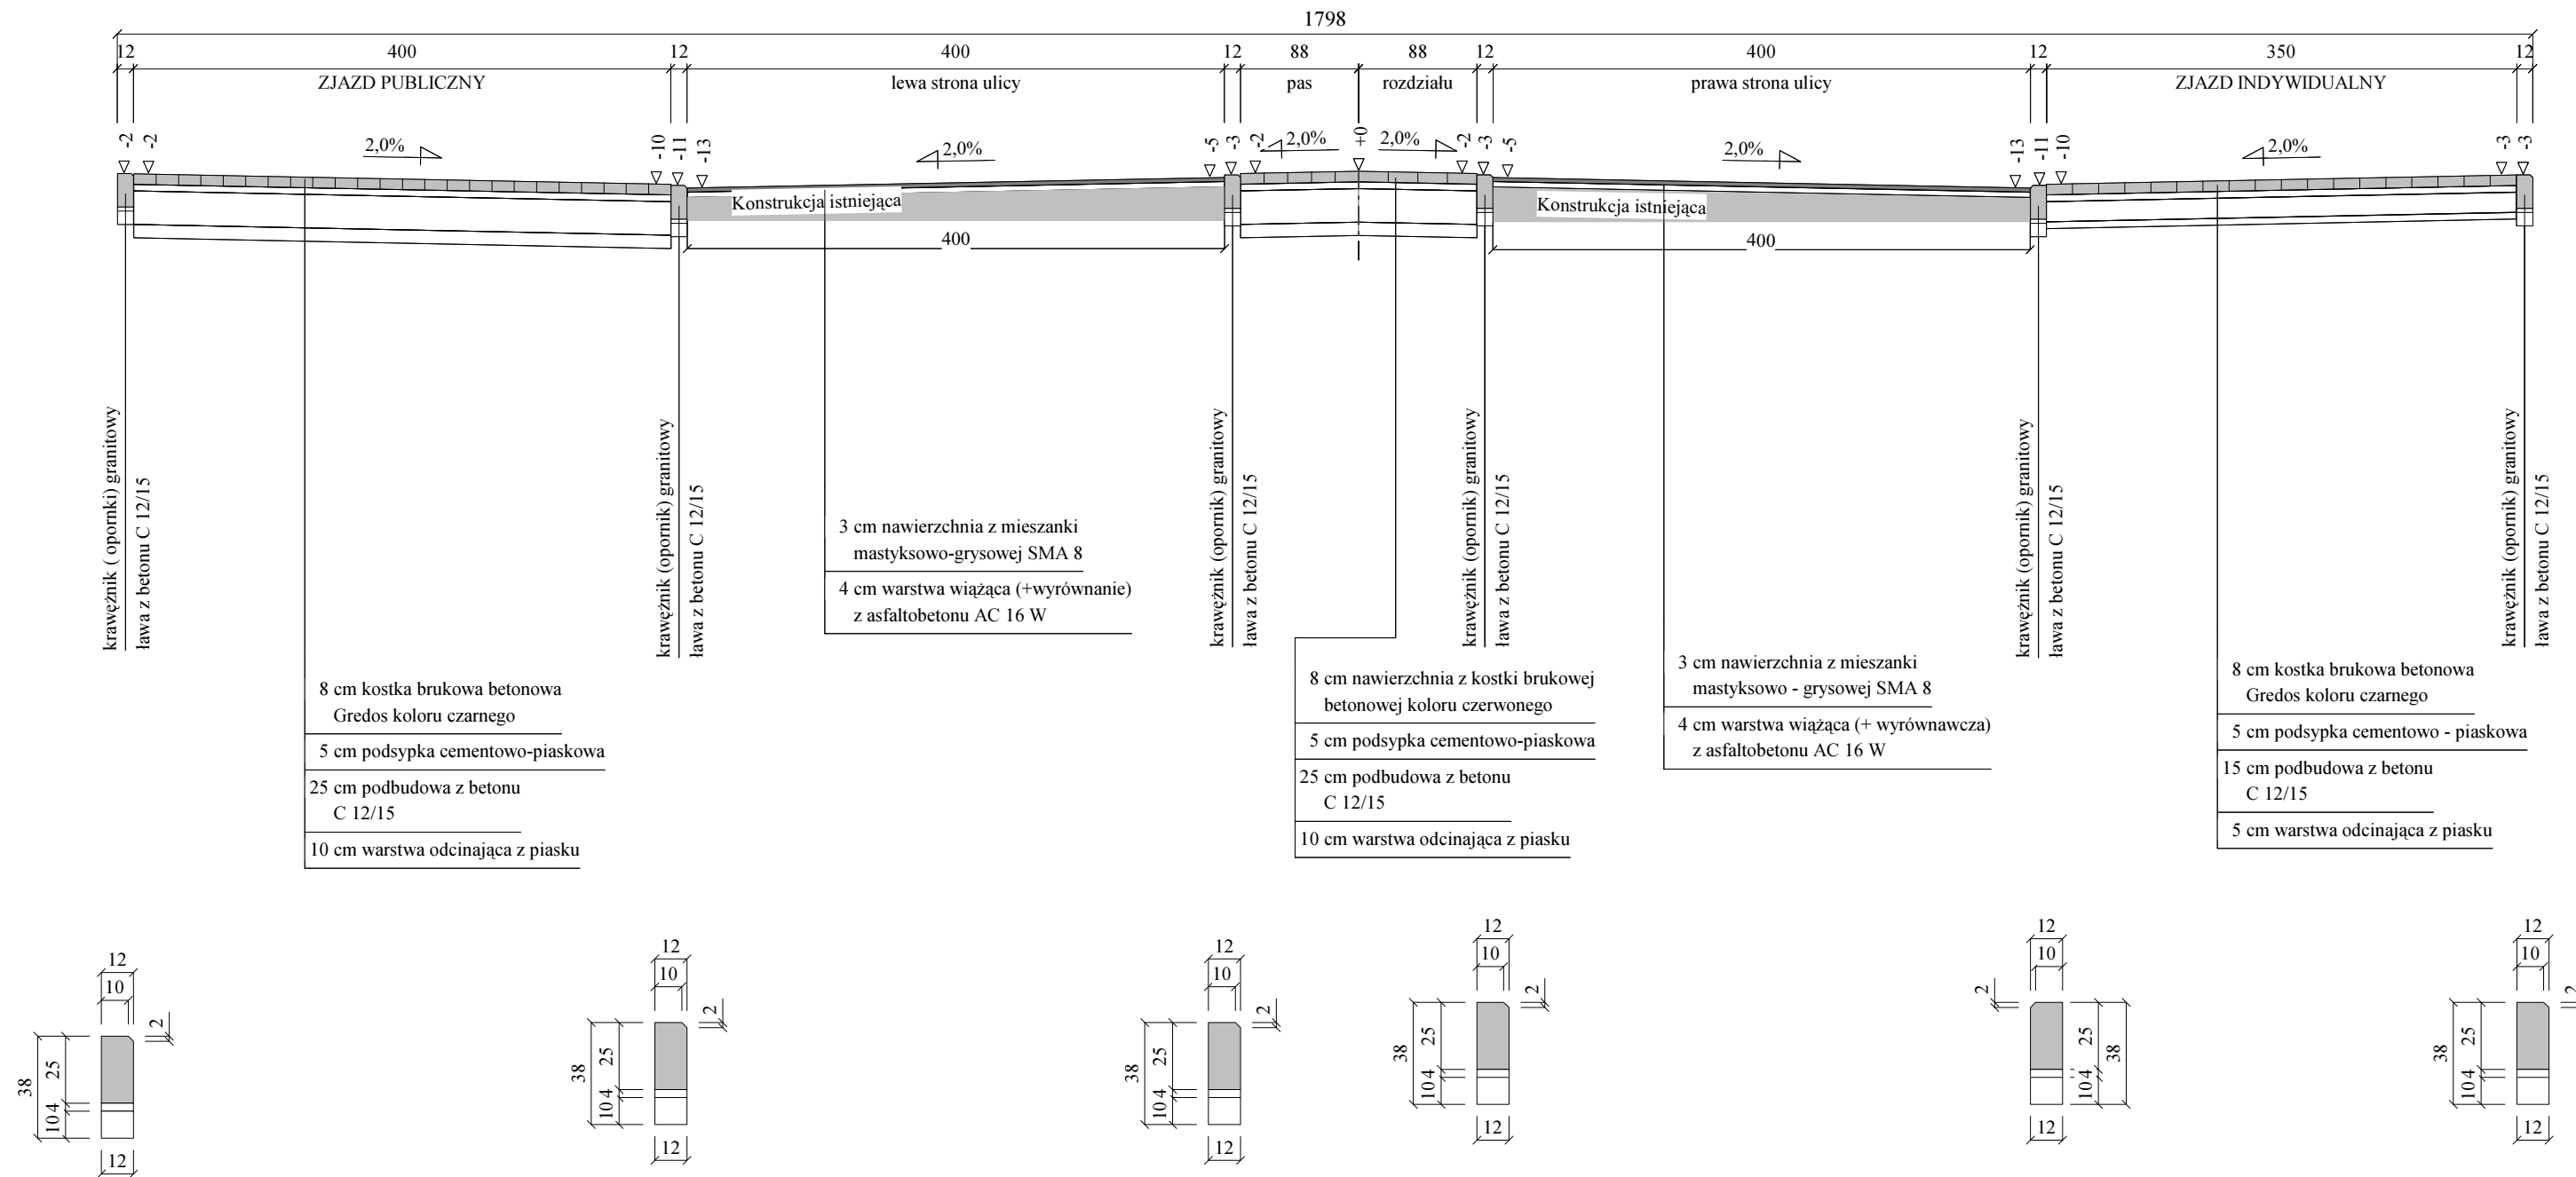

1. NAWIERZCHNIA ZJAZDÓW - KOSTKA BRUKOWA GREDOS KOLORU CZARNEGO
2. GŁĘBOKOŚĆ ZJAZDÓW ZMIENNA (DO GRANICY PASA DROGOWEGO LUB BRAMY)
3. ZJAZDY PUBLICZNE W KM 0+133,60 I 0+234,80 PO STRONIE LEWEJ
4. LOKALIZACJA ZJAZDÓW INDYWIDUALNYCH WG PROJEKTU ZAGOSPODAROWANIA TERENU.

Wykonawca	Pracownia Projektowa i Nadzory EBE Edyta Dombrowska, 78-200 Białogard, ul. Noskowskiego 10		
Inwestor	Gmina Miasto Świdwin, 78-300 Swidwin, Plac Konstytucji 3 Maja 1	Umowa KOŚ.3037.9.2018	
Obiekt	Przebudowa dr. gminnej ul. Kołobrzaska wraz z drogami przyległymi do Placu Lotników w m. Świdwin	Załączników	
Nazwa rysunku	Przekroje normalne (konstrukcyjne)		Rysunek nr 4/8
Projektował	mgr inż. Edyta Dombrowska	Uprawnienia ZAP/BD/0125/07 ZAP/0046/PODD/07	Skala 1:50
Sprawdził	mgr inż. Mariusz Jażdżewski	Uprawnienia ZAP/BD/0211/05 ZAP/0193/PODD/09	Data IV-VIII.2018 r.