

**UCHWAŁA NR L/331/22**  
**RADY MIASTA ŚWIDWIN**  
z dnia 31 sierpnia 2022 roku

**w sprawie wyrażenia zgody na ustanowienie służebności przesyłu na nieruchomości stanowiącej własność Gminy Miejskiej Świdwin**

Na podstawie art. 13 ust. 1 ustawy z dnia 21 sierpnia 1997 r. o gospodarce nieruchomościami (Dz. U. z 2021 r., poz. 1899 z późn. zm.) oraz art. 285 i 305<sup>1</sup> ustawy z dnia 23 kwietnia 1964 r. Kodeks cywilny (Dz. U. z 2022 r., poz. 1360) i art. 18 ust. 2 pkt 9 lit „a” ustawy z dnia 8 marca 1990 r. o samorządzie gminnym (Dz. U. z 2022 r., poz. 559 z późn. zm.) **uchwala się, co następuje:**

**§1.1.** Wyraża się zgodę na ustanowienie służebności przesyłu z tytułu lokalizacji przyłącza gazu średniego ciśnienia PE 100 dn 32 o dł. 1,50 mb na nieruchomości stanowiącej własność Gminy Miejskiej Świdwin oznaczonej w ewidencji gruntów jako: działka nr 32/39 obręb geodezyjny 014, objętej księgą wieczystą KO2B/00025701/7 prowadzoną przez Sąd Rejonowy w Białogardzie VI Zamiejscowy Wydział Ksiąg Wieczystych w Świdwinie, której przebieg oznaczono na załączniku graficznym nr 1 do niniejszej uchwały, będącym jej integralną częścią.

2. Szczegółowe warunki dotyczące ustanowienia służebności przesyłu zostaną określone w odrębnym porozumieniu, a następnie zostaną ujęte w umowie notarialnej o ustanowieniu służebności przesyłu.

3. Ustanowienie służebności nastąpi za jednorazowym wynagrodzeniem określonym przez rzeczoznawcę majątkowego powiększonym o podatek od towarów i usług.

**§2.** Wykonanie uchwały powierza się Burmistrzowi Miasta Świdwin.

**§3.** Uchwała wchodzi w życie z dniem podjęcia.

**Przewodnicząca Rady Miasta**

**Monika Stępniaak**


Andrzej Czerniec  
ADWOKAT

## Uzasadnienie

W związku z wnioskiem Polskiej Spółki Gazownictwa Sp. z o.o. Oddział Zakład Gazowniczy w Koszalinie o wyrażenie zgody na ustanowienie służebności przesyłu dla przyłącza gazu średniego ciśnienia PE 100 dn 32 na nieruchomości stanowiącej własność Gminy Miejskiej Świdwin, oznaczonej w ewidencji gruntów jako działka nr 32/39 obręb geodezyjny 014, której przebieg został określony na załączonej do uchwały mapie, na podstawie art. 18 ust. 2 pkt. 9 lit. „a” ustawy z dnia 8 marca 1990 r. o samorządzie gminnym (Dz. U. z 2022 r., poz. 559 z późn. zm.) i art. 305<sup>1</sup> ustawy z dnia 23 kwietnia 1964 r. - Kodeks cywilny (Dz. U. z 2022 r., poz. 1360) istnieje możliwość ustanowienia jednorazowej opłaty w formie służebności przesyłu za umieszczenie w/w urządzeń technicznych w gruncie gminnym.

  
BURMISTRZ MIASTA  
*Piotr Feliński*

Projekt zagospodarowania terenu, skala 1:500  
 Świdwin, ul. Zielone Wzgórze, dz nr 32/39, 32/13

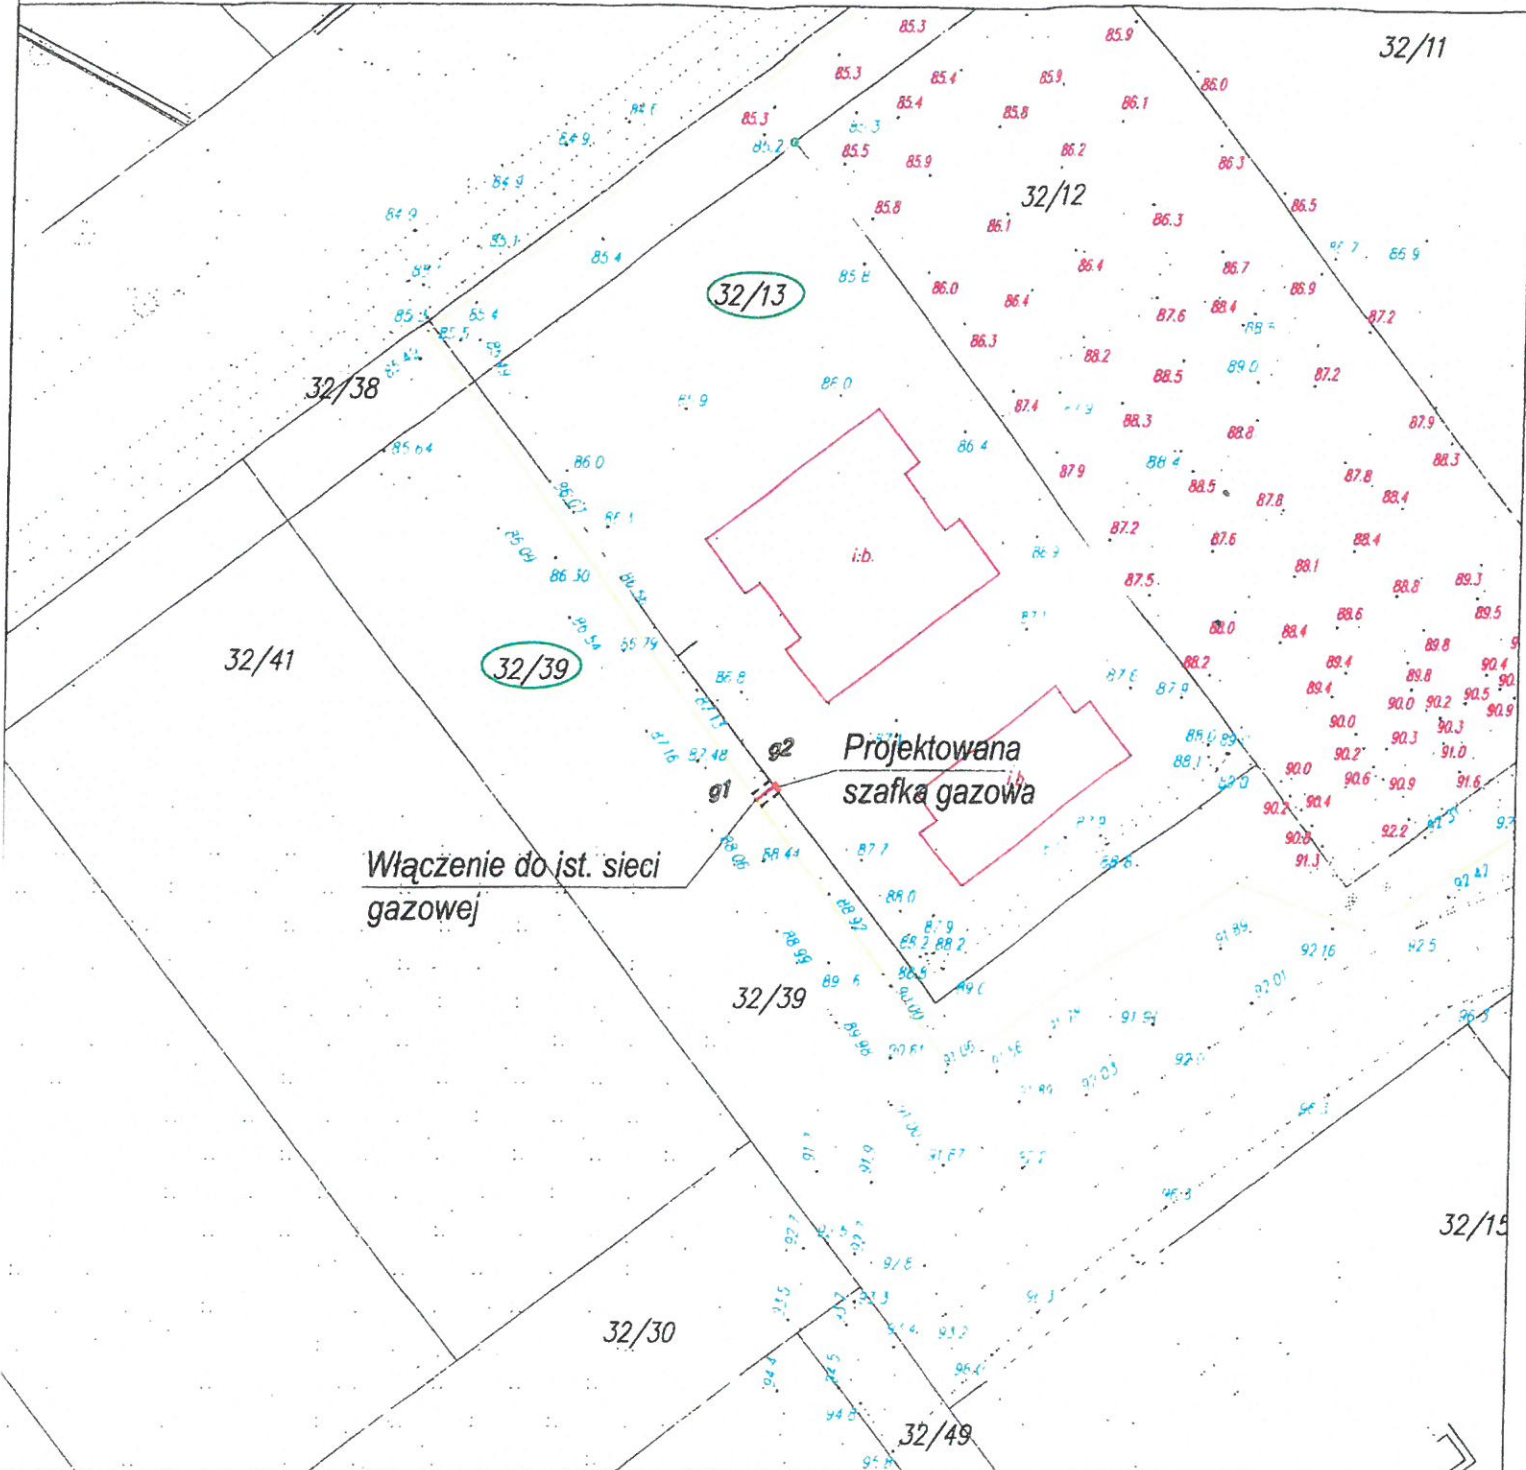

- projektowane przyłącza gazowe: PE 100 DN 32, L = 1,50 m
- istniejąca sieć gazowa PE 100 DN 63
- pas eksploatacyjny 1,50 m2
- projektowana skrzynka gazowa 600x660x250

INWESTOR	Polska Spółka Gazownictwa Oddział Zakład Gazowniczy w Koszalinie ul. Polczyńska 55/57, 75-808 Koszalin	
ADRES INWESTYCJI	Świdwin, ul. Zielone Wzgórze, dz nr 32/39, 32/13	SKALA 1:500
TEMAT	Budowa przyłącza gazowego ś/c z punktem redukcyjnym Q16	DATA 05. 2021r.