


PROJEKT ZAGOSPODAROWANIA TERENU

SKALA 1:500

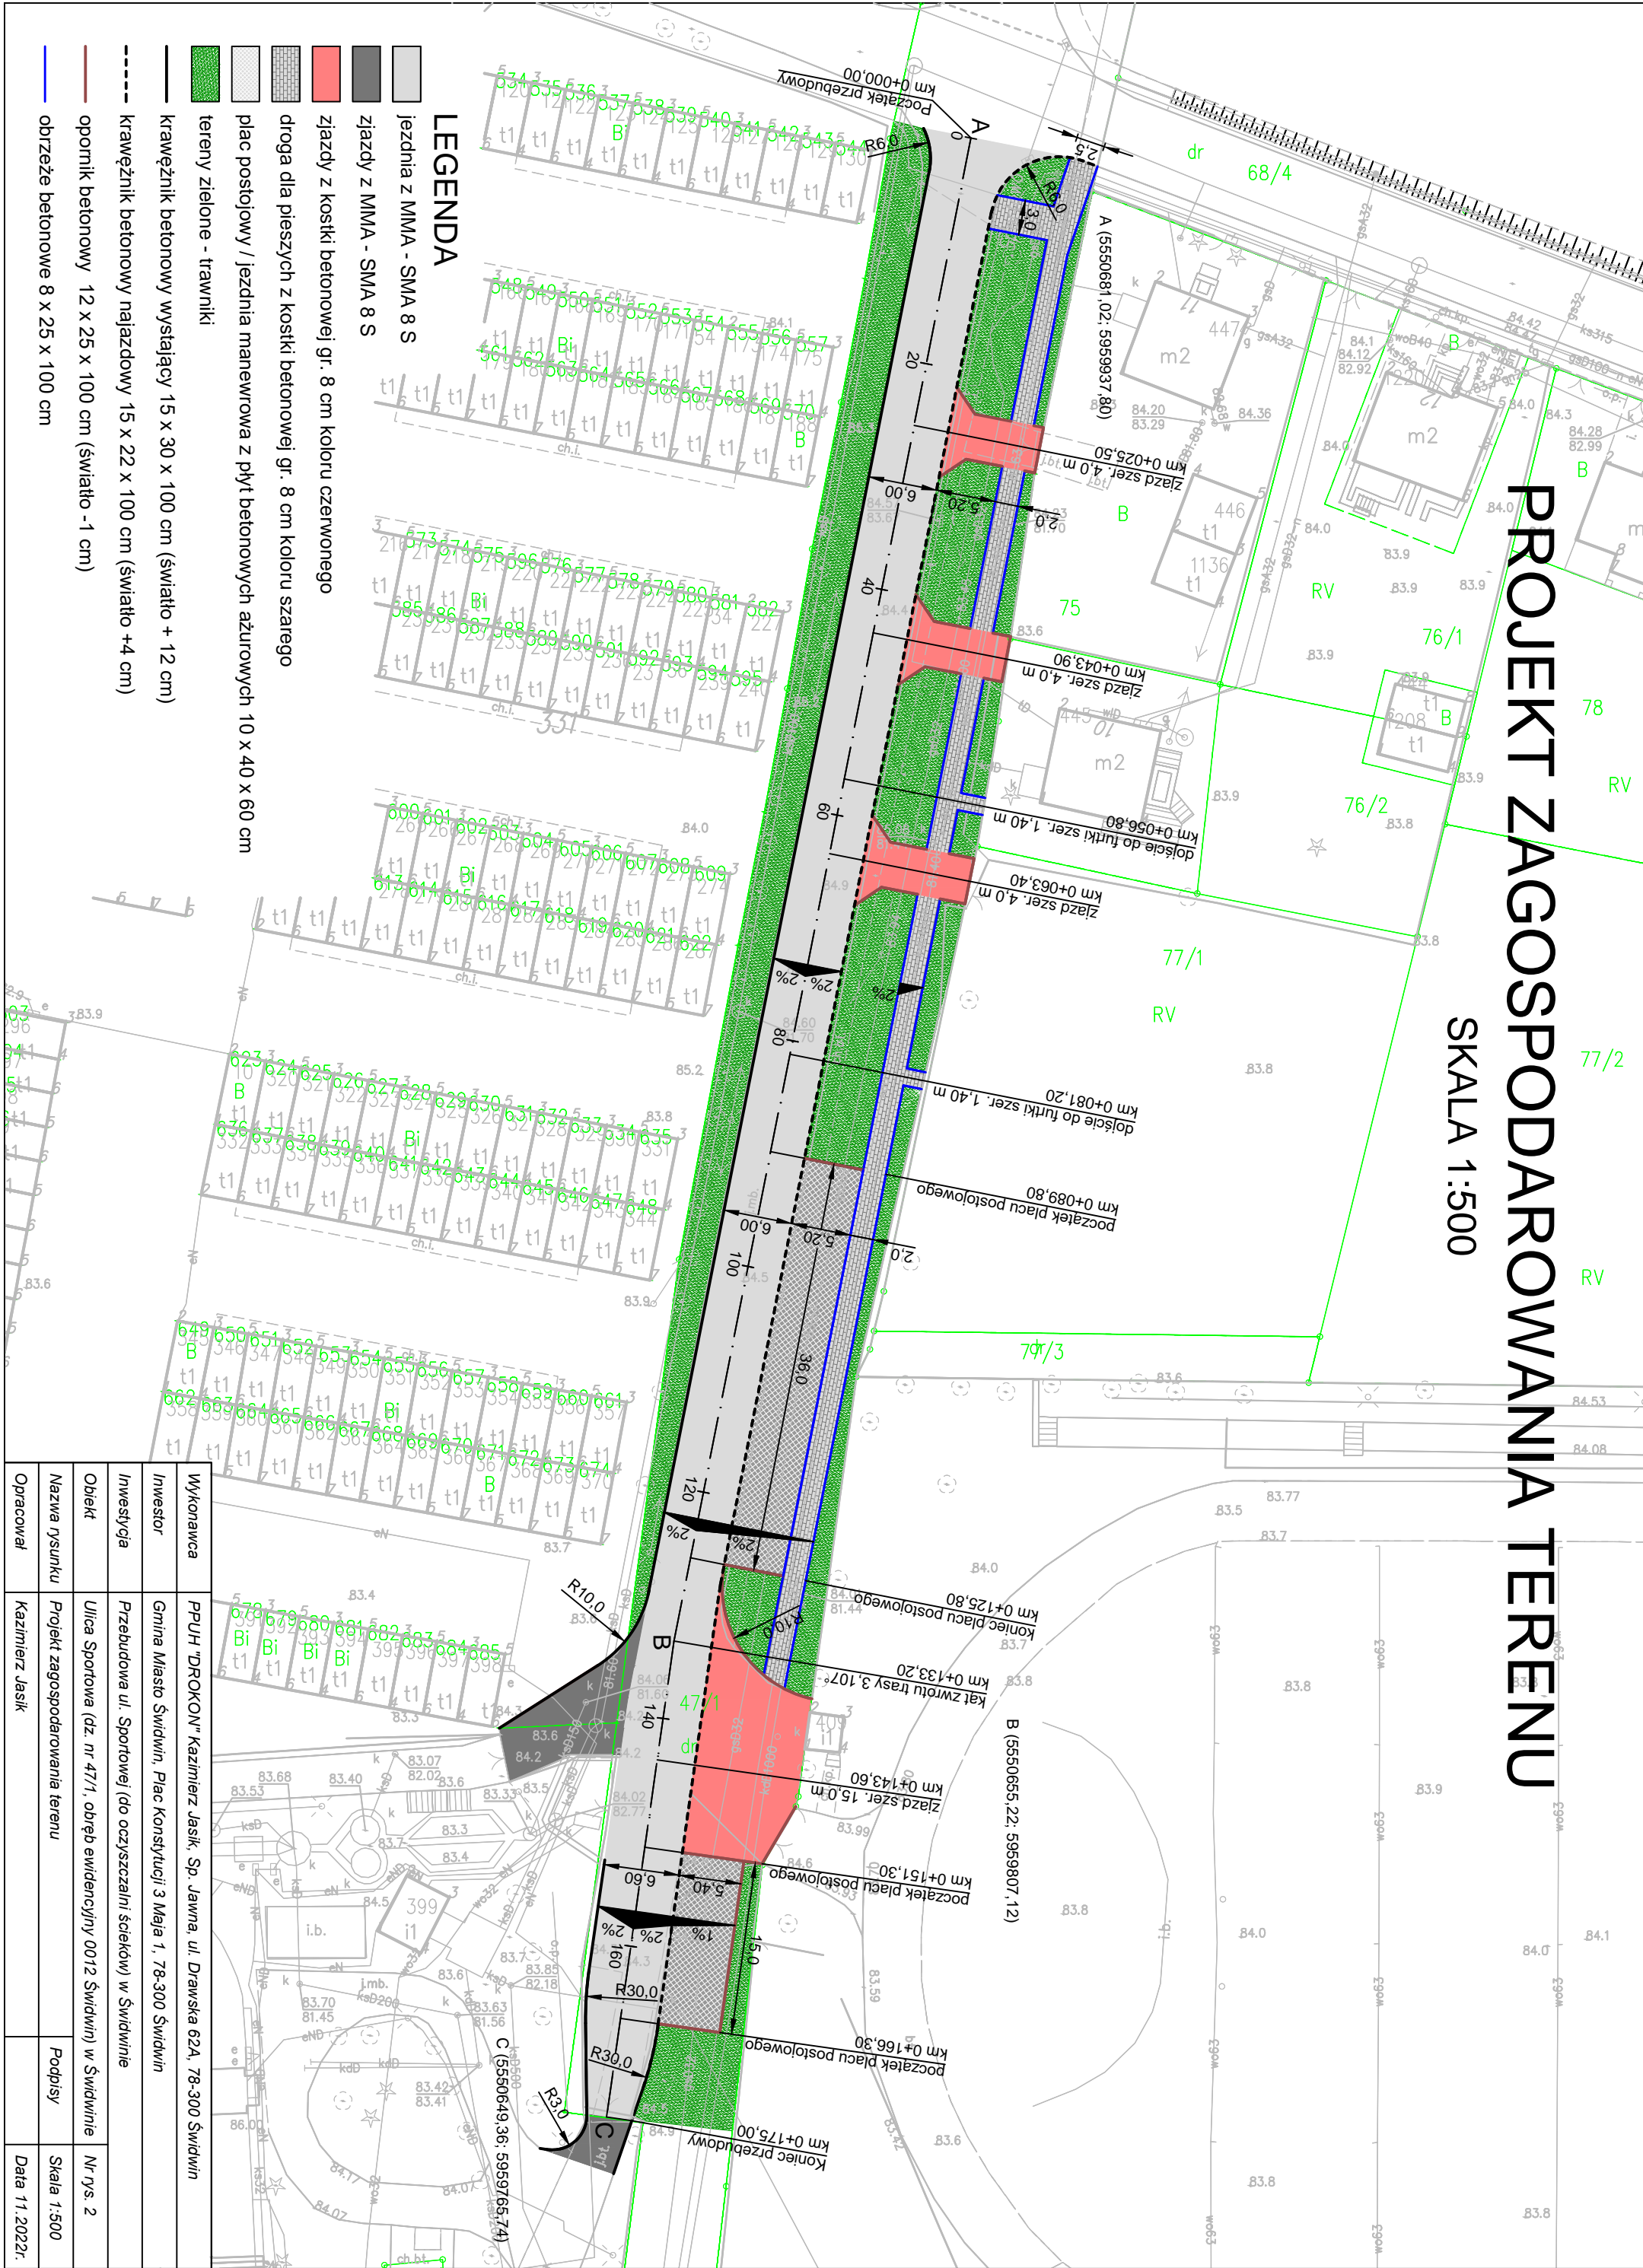

LEGENDA

- jezdnia z MMA - SMA 8 S
- ziązdy z MMA - SMA 8 S
- ziązdy z kostki betonowej gr. 8 cm koloru czerwonego
- droga dla pieszych z kostki betonowej gr. 8 cm koloru szarego
- plac postojowy / jezdnia manewrowa z płyt betonowych ażurowych 10 x 40 x 60 cm
- tereny zielone - trawniki
- krawężnik betonowy wystający 15 x 30 x 100 cm (światło + 12 cm)
- krawężnik betonowy najazdowy 15 x 22 x 100 cm (światło +4 cm)
- opornik betonowy 12 x 25 x 100 cm (światło -1 cm)
- obrzeże betonowe 8 x 25 x 100 cm

Wykonawca	PPUH "DROKON" Kazimierz Jaski, Sp. Jawna, ul. Drowska 62A, 78-300 Świdwin		
Inwestor	Gmina Miasto Świdwin, Plac Konstytucji 3 Maja 1, 78-300 Świdwin		
Inwestycja	Przebudowa ul. Sportowej (do oczyszczalni ścieków) w Świdwinie		
Obiekt	Ulica Sportowa (dz. nr 47/1, obręb ewidencyjny 0012 Świdwin) w Świdwinie	Nr rys. 2	
Nazwa rysunku	Projekt zagospodarowania terenu	Podpisy	Skala 1:500
Opracował	Kazimierz Jaski		Data 11.2022r.