

UCHWAŁA NR LXV/462/23
RADY MIASTA ŚWIDWIN
z dnia 29 listopada 2023 roku

w sprawie wyrażenia zgody na ustanowienie służebności przesyłu na nieruchomościach stanowiących własność Gminy Miejskiej Świdwin

Na podstawie art. 13 ust. 1 ustawy z dnia 21 sierpnia 1997 r. o gospodarce nieruchomościami (Dz. U. z 2023 r., poz. 344 z późn. zm.) oraz art. 285 i 305¹ ustawy z dnia 23 kwietnia 1964 r. Kodeks cywilny (Dz. U. z 2023 r., poz. 1610 z późn. zm.) i art. 18 ust. 2 pkt 9 lit. a ustawy z dnia 8 marca 1990 r. o samorządzie gminnym (Dz. U. z 2023 r., poz. 40 z późn. zm.) uchwała się, co następuje:

§1. 1. Wyraża się zgodę na ustanowienie służebności przesyłu, na czas nieoznaczony, na nieruchomościach stanowiących własność Gminy Miejskiej Świdwin, oznaczonych w ewidencji gruntów jako:

a) działka nr 16/30 w obrębie geodezyjnym 011, objęta księgą wieczystą numer KO2B/00032166/6, prowadzoną przez Sąd Rejonowy w Białogardzie VI Zamiejskowy Wydział Ksiąg Wieczystych w Świdwinie, dla projektowanej linii kablowej nN 0,4 kV o dł. 2,0 m w pasie służebności 0,5 m wraz z szafką pomiarową zajmującą powierzchnię 0,12 m²,

b) działka nr 16/3 w obrębie geodezyjnym 011, objęta księgą wieczystą numer KO2B/00032166/6, prowadzoną przez Sąd Rejonowy w Białogardzie VI Zamiejskowy Wydział Ksiąg Wieczystych w Świdwinie, dla projektowanej szafki pomiarowej zajmującej powierzchnię 0,28 m²,

których przebieg oznaczono na załączniku graficznym nr 1 do niniejszej uchwały, będącym jej integralną częścią.

2. Szczegółowe warunki dotyczące ustanowienia służebności przesyłu zostaną określone w odrębnym porozumieniu, a następnie zostaną ujęte w umowie notarialnej o ustanowieniu służebności przesyłu.

3. Ustanowienie służebności nastąpi za jednorazowym wynagrodzeniem określonym przez rzeczoznawcę majątkowego powiększonym o podatek od towarów i usług.

§2. Wykonanie uchwały powierza się Burmistrzowi Miasta Świdwin.

§3. Uchwała wchodzi w życie z dniem podjęcia.

Wiceprzewodniczący Rady Miasta

Krzysztof Olszewski

Andrzej Czerniec

A D W O K A T

Uzasadnienie

Projekt niniejszej uchwały został przygotowany w związku z wnioskiem inwestora Energa - Operator S. A. z siedzibą w Gdańsku, Oddział w Koszalinie ul. Morska 10, 75-950 Koszalin, o wyrażenie zgody na ustanowienie służebności przesyłu dla:

1. projektowanej linii kablowej nN 0,4 kV wraz z szafką pomiarową na nieruchomości stanowiącej własność Gminy Miejskiej Świdwin, oznaczonej w ewidencji gruntów jako działka nr 16/30 w obrębie geodezyjnym 011,
 2. projektowanej szafki pomiarowej na nieruchomości stanowiącej własność Gminy Miejskiej Świdwin, oznaczonej w ewidencji gruntów jako działka nr 16/3 w obrębie geodezyjnym 011,
- służących do zasilania w energię elektryczną budynków mieszkalnych.

Na podstawie art. 18 ust. 2 pkt. 9 lit. a ustawy z dnia 8 marca 1990 r. o samorządzie gminnym (Dz. U. z 2023 r., poz. 40 z późn. zm.) i art. 305¹ ustawy z dnia 23 kwietnia 1964 r. - Kodeks cywilny (Dz. U. z 2023 r., poz. 1610 z późn. zm.), istnieje możliwość ustanowienia odpłatnej służebności przesyłu za umieszczenie ww. urządzeń elektroenergetycznych w gruncie gminnym.

BURMISTRZ MIASTA
Piotr Feliński

Sporządziła:

Agnieszka Kurlapska Główny Specjalista ds. planowania przestrzennego Wydz. PGNP

MAPA DO CELÓW PROJEKTOWYCH

Świdwin – miasto 321601_1 obr. 0011 dz. 16/3, 16/30

Mapa w układzie współrzędnych 2000(S)
 Układ odniesienia RTM-EUR2007-NH
 Skala 1:500
 Sekcje: 5.208.27.23.4.1
 Wykonali: GEOPOLAR
 Robert Piątek
 ul. Wypoda 13 78-200 Białogard
 tel. 601-469-853
 Geodeta uprawniony Robert Piątek nr upr.17233

Oznaczenie kancelaryjne GG.6640.568.2023


Data opracowania: 2023.07.01

W zakresie pomiaru nie stwierdzono błędów nieliniowości w postaci słabości przeszkody lub przesłady
 Oświadczam, że niniejszy dokument został opracowany w wyniku prac geodezyjnych, których rezultaty zostały pozytywnie zweryfikowane i przyjęte do podstawowego zasobu geodezyjnego w Świdwinie

Nazwa organu Służby Geodezyjnej i Kartograficznej	STAROSTA ŚWIDWIŃSKI
Identyfikator wydawnictwa przyjętego materiału do zasobu geodezyjnego	P.3216.2023.537
Numer i data pozytywnej weryfikacji operacji technicznej GG.6640.568.2023_10547, 2023.07.10	
Jestem świadomy odpowiedzialności karnej za złożenie fałszywego oświadczenia Geodeta uprawniony Robert Piątek nr upr. 17233 Dokument podpisany bezpiecznym problemem elektronicznym przez: Robert Piątek	



Załącznik Nr 1 do Uchwały Nr LXVI/462/23 RADY MIASTA ŚWIDWIN z dnia 29 listopada 2023 roku

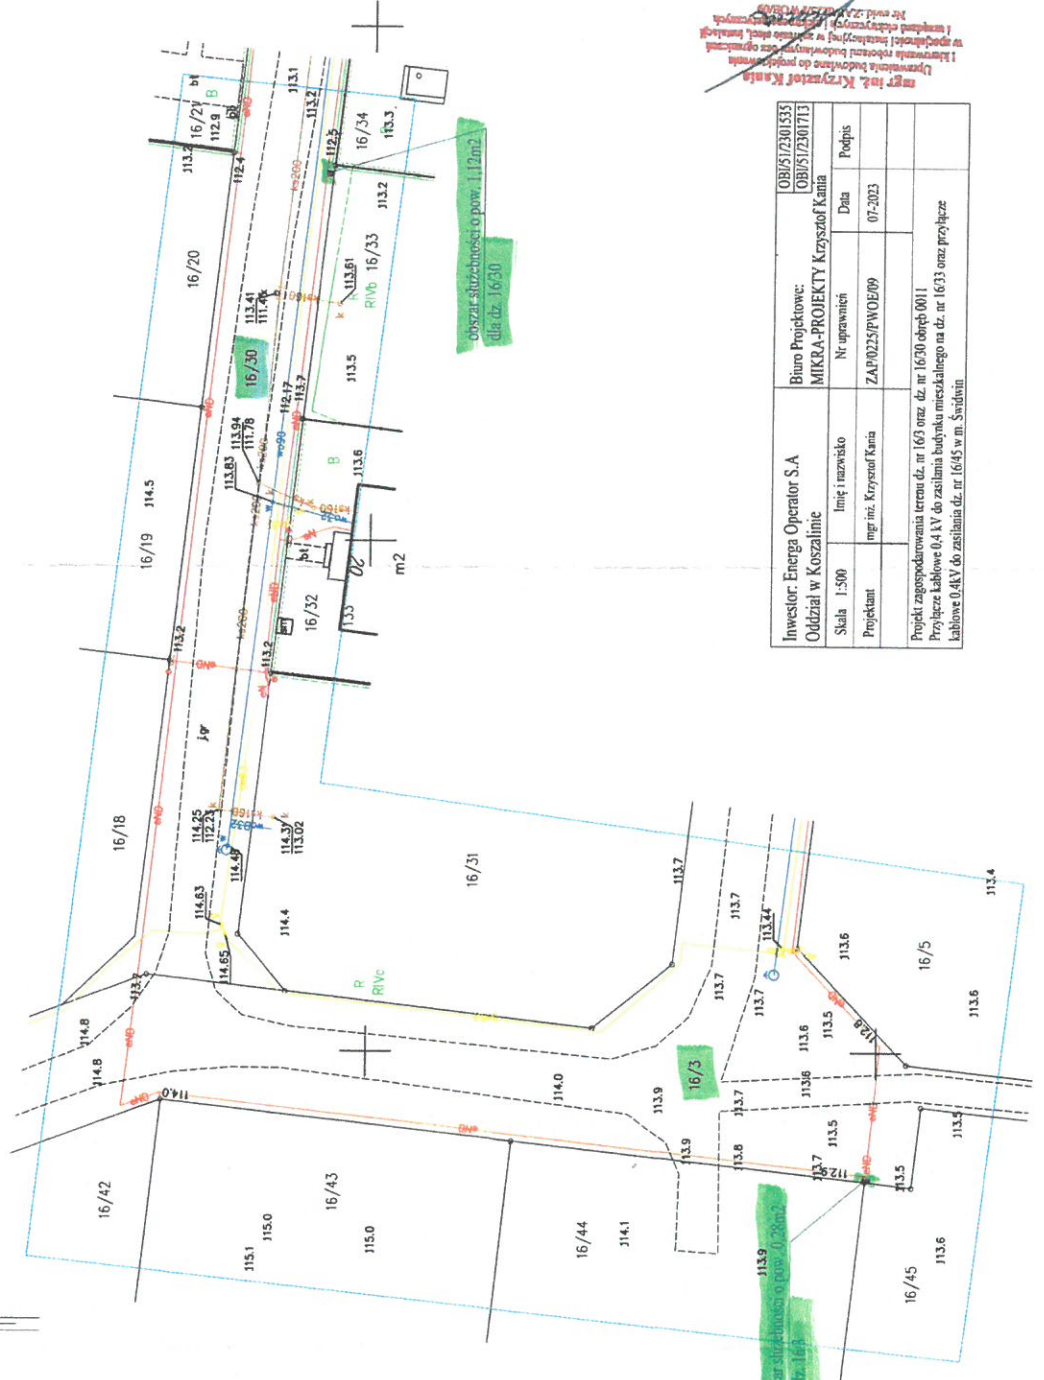

Załącznik nr 1 do uchwały nr LXVI/462/23 Rady Miasta Świdwin z dnia 29 listopada 2023 roku
 mgr inż. Krzysztof Kania
 Lokalizacja: Świdwin, ul. Wypoda 13
 Nr ewid. 23/2023/100/2023

Investor: Energa Operator S.A	Biuo Projektowe:	OB/517201533
Oddział w Koszalinie	MIKRA-PROJEKTY Krzysztof Kania	OB/517201713
Skala 1:500	Linia i nazwisko	
Projektant	Nr uprawnień	Data
	ZAP/0225/PWOE/09	07-2023
Projekt zagospodarowania terenu dz. nr 16/3 oraz dz. nr 16/30 obręb 0011 Przyłącze kablowe 0,4 kV do zasilania budynku mieszkalnego na dz. nr 16/3 oraz przyłącze kablowe 0,4 kV do zasilania dz. nr 16/45 w m. Świdwin		

