

UCHWAŁA NR LXV/462/23 RADY MIASTA ŚWIDWIN z dnia 29 listopada 2023 roku

w sprawie wyrażenia zgody na ustanowienie służebności przesyłu na nieruchomościach stanowiących własność Gminy Miejskiej Świdwin

Na podstawie art. 13 ust. 1 ustawy z dnia 21 sierpnia 1997 r. o gospodarce nieruchomościami (Dz. U. z 2023 r., poz. 344 z późn. zm.) oraz art. 285 i 305¹ ustawy z dnia 23 kwietnia 1964 r. Kodeks cywilny (Dz. U. z 2023 r., poz. 1610 z późn. zm.) i art. 18 ust. 2 pkt 9 lit. a ustawy z dnia 8 marca 1990 r. o samorządzie gminnym (Dz. U. z 2023 r., poz. 40 z późn. zm.) uchwała się, co następuje:

§1. 1. Wyraża się zgodę na ustanowienie służebności przesyłu, na czas nieoznaczony, na nieruchomościach stanowiących własność Gminy Miejskiej Świdwin, oznaczonych w ewidencji gruntów jako:

- a) działka nr 16/30 w obrębie geodezyjnym 011, objęta księgą wieczystą numer KO2B/00032166/6, prowadzoną przez Sąd Rejonowy w Białogardzie VI Zamiejscowy Wydział Ksiąg Wieczystych w Świdwinie, dla projektowanej linii kablowej nN 0,4 kV o dł. 2,0 m w pasie służebności 0,5 m wraz z szafką pomiarową zajmującą powierzchnię 0,12 m²,
- b) działka nr 16/3 w obrębie geodezyjnym 011, objęta księgą wieczystą numer KO2B/00032166/6, prowadzoną przez Sąd Rejonowy w Białogardzie VI Zamiejscowy Wydział Ksiąg Wieczystych w Świdwinie, dla projektowanej szafki pomiarowej zajmującej powierzchnię 0,28 m²,

których przebieg oznaczono na załączniku graficznym nr 1 do niniejszej uchwały, będącym jej integralną częścią.

2. Szczegółowe warunki dotyczące ustanowienia służebności przesyłu zostaną określone w odrębnym porozumieniu, a następnie zostaną ujęte w umowie notarialnej o ustanowieniu służebności przesyłu.

3. Ustanowienie służebności nastąpi za jednorazowym wynagrodzeniem określonym przez rzeczoznawcę majątkowego powiększonym o podatek od towarów i usług.

§2. Wykonanie uchwały powierza się Burmistrzowi Miasta Świdwin.

§3. Uchwała wchodzi w życie z dniem podjęcia.

Wiceprzewodniczący Rady Miasta

Krzysztof Olszewski

Andrzej Czerniec

ADWOKAT

*Fotokopie dokumentów
nie mają mocy prawnej*

Uzasadnienie

Projekt niniejszej uchwały został przygotowany w związku z wnioskiem inwestora Energa - Operator S. A. z siedzibą w Gdańsku, Oddział w Koszalinie ul. Morska 10, 75-950 Koszalin, o wyrażenie zgody na ustanowienie służebności przesyłu dla:

1. projektowanej linii kablowej nN 0,4 kV wraz z szafką pomiarową na nieruchomości stanowiącej własność Gminy Miejskiej Świdwin, oznaczonej w ewidencji gruntów jako działka nr 16/30 w obrębie geodezyjnym 011,
 2. projektowanej szafki pomiarowej na nieruchomości stanowiącej własność Gminy Miejskiej Świdwin, oznaczonej w ewidencji gruntów jako działka nr 16/3 w obrębie geodezyjnym 011,
- służących do zasilania w energię elektryczną budynków mieszkalnych.

Na podstawie art. 18 ust. 2 pkt. 9 lit. a ustawy z dnia 8 marca 1990 r. o samorządzie gminnym (Dz. U. z 2023 r., poz. 40 z późn. zm.) i art. 305¹ ustawy z dnia 23 kwietnia 1964 r. - Kodeks cywilny (Dz. U. z 2023 r., poz. 1610 z późn. zm.), istnieje możliwość ustanowienia odpłatnej służebności przesyłu za umieszczenie ww. urządzeń elektroenergetycznych w gruncie gminnym.

BURMISTRZ MIASTA
Piotr Feliński

Sporządziła:

Agnieszka Kurlapska Główny Specjalista ds. planowania przestrzennego Wydz. PGNP

MAPA DO CELÓW PROJEKTOWYCH

Świdwin - miasto 321601_1 obr. 0011 dz. 16/3, 16/30

Mapa w układzie współrzędnej 2000(S)
Urząd Wykresowy PL-ENR2007-NH
Skala 1:300
Słójka: 5.208.27.23.4.1
Oznaczenie kancelaryjne GG.66.40.568.2023
Data opracowania: 2023.07.01
W zakresie pomiaru nie stwierdzono istnienia obciążań nieruchomości

Wykonali: GEOPOLAR
Robert Piątek
ul. Wygoda 13 78-200 Białogard
tel. 601-469-853
Geodeta uprawniony Robert Piątek nr upr.17233

Oświadczam, że niniejszy dokument został opracowany w wyniku prac geodezyjnych, których rezultaty zostały pozytywnie zweryfikowane i przyjęte do państwowego zasobu geodezyjnego w Świdwinie


Nazwa organu Służby Geodezyjnej i Kartograficznej do którego zlożono pracę	STAROSTA ŚWIDWIŃSKI
Identyfikator ewidencyjny przyjętego materiału dla zasobu geodezyjnego	P.3216.2023.537
Numer i data pozytywnej weryfikacji operatu technicznego66.6640.568.2023_10547, 2023.07.10	
Jestem świadomy odpowiedzialności karnej za złożenie fałszywego oświadczenia	
Geodeta uprawniony Robert Piątek nr upr. 17233	
Document podpisany elektronicznie przez: Robert Piątek	

lub przejazdu.



Załącznik Nr 1 do Uchwały Nr LXV/462/23
RADY MIASTA ŚWIDWIN
z dnia 29 listopada 2023 roku

5960400.00
55523

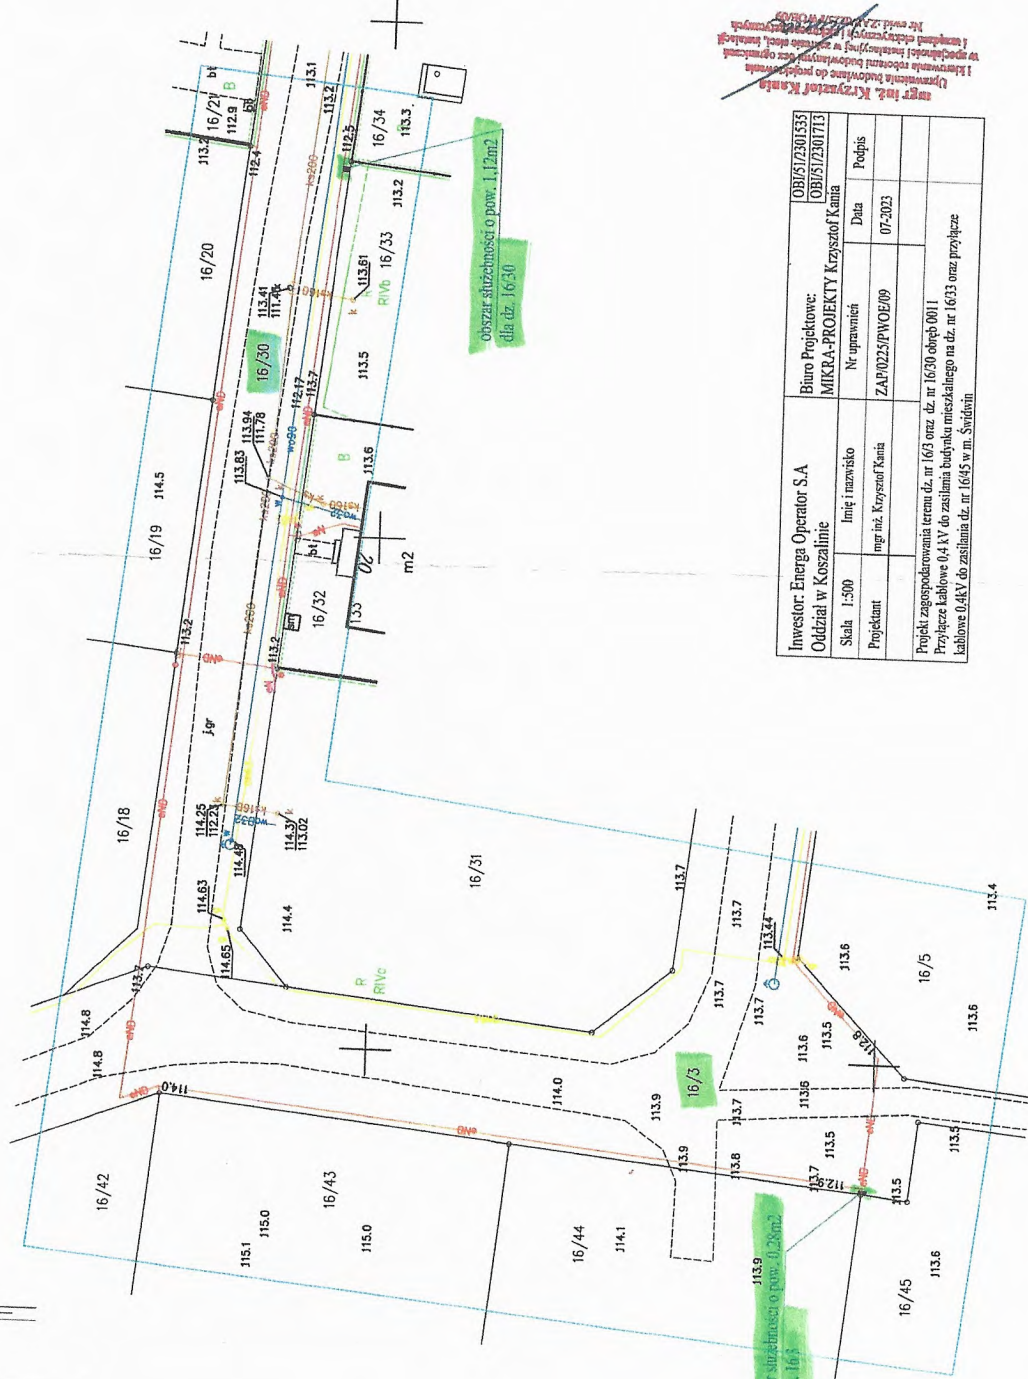

mgr inż. Krzysztof Kamiński
Lp. Miejsca budowania do projektowania
1. Budownictwa i inżynierii
2. Budownictwa i inżynierii
3. Budownictwa i inżynierii
4. Budownictwa i inżynierii
Nr ewid. 223001013000000000000000

Investor: Energa Operator S.A Oddział w Koszalinie	Biuro Projektowe: MIKRA-PROJEKTY Krzysztof Kamiński	OBIS/2301335 OBIS/2301713
Skala 1:300	Linia i nazwisko mgr inż. Krzysztof Kamiński	Data 07-2023
Projektant	Nr uprawnień ZAP/0225/PWOE/09	Podpis
Projekt zagospodarowania terenu dz. nr 16/3 oraz dz. nr 16/30 obopół 0011 Przebieg kablowe 0,4 kV do zasilania budynku mieszkalnego na dz. nr 16/3 oraz przebieg kablowe 0,4 kV do zasilania dz. nr 16/45 w m. Świdwin		

5960300.00
5552200.00