


PROJEKT ZAGOSPODAROWANIA TERENU

SKALA 1:500



- LEGENDA**
- jezdnia z MMA - SMA 8 S
 - jezdnia / utwardzenie terenu z kostki betonowej gr. 8 cm koloru szarego
 - droga dla pieszych / dojazd / spoczniki z kostki bet. gr. 8 cm koloru czerwonego
 - zjazdy z kostki betonowej gr. 8 cm koloru grafitowego
 - utwardzenie terenu z płyt betonowych ażurowych 60 x 40 x 10 cm
 - tereny zielone
 - krawężnik betonowy najazdowy 15 x 22 x 100 cm (światło +4 cm)
 - krawężnik betonowy najazdowy 15 x 22 x 100 cm (światło +2 cm)
 - opornik betonowy 12 x 25 x 100 cm (światło +1 cm)
 - obrzeże betonowe 8 x 30 x 100 cm
 - istniejący kolektor kanalizacji deszczowej do wymiany
 - projektowane przykanaliki PVC 160
 - projektowane wpuszty uliczne
- A (5551240,95; 5960867,09) E (5551724,77; 5960981,85)
 B (5551388,76; 5960902,23) F (5551798,95; 5960997,30)
 C (5551532,81; 5960937,09) G (5551878,95; 5961011,79)
 D (5551693,79; 5960974,73)

Inwestor	Gmina Miejska Świdwin, Plac Konstytucji 3 Maja 1, 78-300 Świdwin		
Investycja	Przebudowa ul. Cmentarnej w Świdwinie		
Obiekt	DG 300006Z - ul. Cmentarna w Świdwinie (dz. nr 217/2, 245/3, obręb 0009 Świdwin)		
Nazwa rysunku	Projekt zagospodarowania terenu	Podpisy	Nr rys. 2
Opracował	mgr inż. Łukasz Daglis		Skala 1:500
Projektował	mgr inż. Marek Czermański	Uprawnienia nr	POM/0261/POOD/10
			Data 07.2022r.