


Świdwin obr. 009 0009: dz. 407
 Sekcje mapy: 332.144.231.2

SKALA 1:500

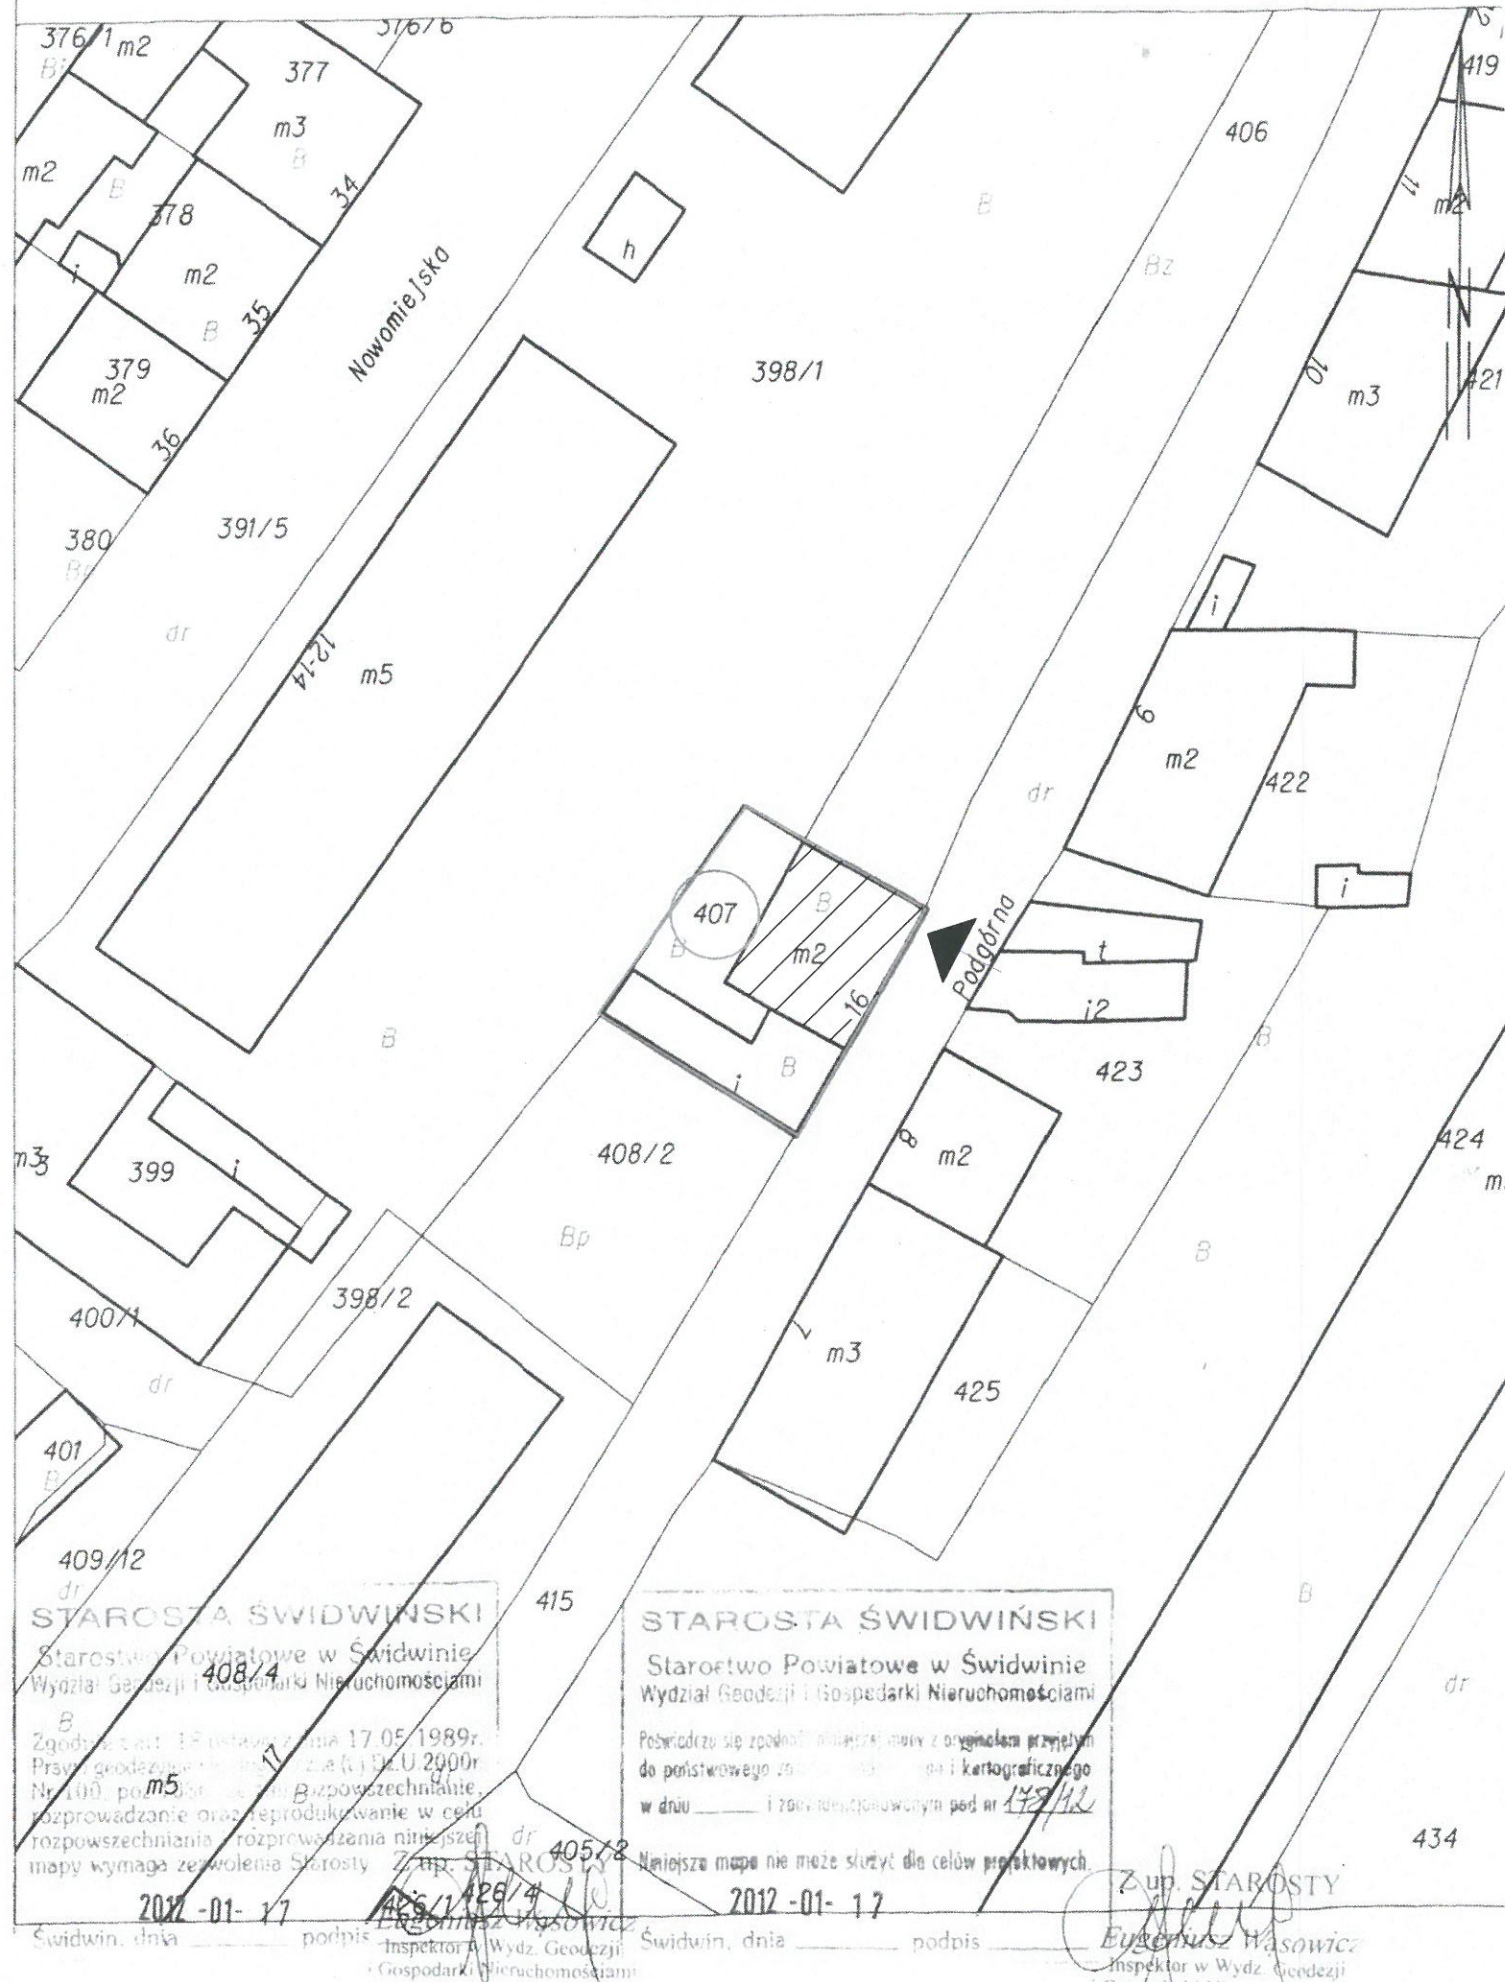

STAROSTWO POWIATOWE
 w Świdwinie
 WYDZIAŁ ARCHITEKTURY I BUDOWNICTWA



budynek objęty
 opracowaniem



działka objęta
 opracowaniem



istn. wejścia do budynku

STAROSTA ŚWIDWIŃSKI
 Starostwo Powiatowe w Świdwinie
 Wydział Geodezji i Gospodarki Nieruchomościami
 Zgodnie z art. 18 ustawy z dnia 17.05.1989r.
 Prawo geodezyjne i kartograficzne (t.j. Dz.U. 2000r.
 Nr 100 poz. 1000) w sprawie Bz. Rozpowszechnianie,
 rozprowadzanie oraz reprodukcje w celu
 rozpowszechniania i rozprowadzania niniejszej
 mapy wymaga zezwolenia Starosty. Zm. nr. STAROSTA
 Świdwin, dnia 2012-01-17 podpis *Eugeniusz Wasowicz*
 Inspektor w Wydz. Geodezji i Gospodarki Nieruchomościami

STAROSTA ŚWIDWIŃSKI
 Starostwo Powiatowe w Świdwinie
 Wydział Geodezji i Gospodarki Nieruchomościami
 Powiadamiam, że zgodnie z art. 18 ustawy z dnia 17.05.1989r.
 do państwowego zasobu geodezyjnego i kartograficznego
 w dniu 17.05.2012r. zarejestrowany pod nr 172/12
 Niniejsze mapy nie może służyć do celów projektowych.
 Z up. STAROSTY
Eugeniusz Wasowicz
 Inspektor w Wydz. Geodezji i Gospodarki Nieruchomościami
 Świdwin, dnia 2012-01-17 podpis

Inwestor:		Miasto Świdwin		mgr inż. Waldemar Gorzelak tel. 603 404 125 e-mail: siecisanitame@wp.pl	
		78-300 Świdwin, Pl. Konstytucji 3 Maja 1			
Obiekt		Budynek mieszkalny wielorodzinny przy ul. Podgórznej 16 w Świdwinie, dz. nr 407 obr. 009 Świdwin			
Treść rysunku	Plan zagospodarowania terenu	Branża sanitarna	Faza: projekt budowlany	DATA	czerwiec 2020
Imię i nazwisko	Uprawnienia		Podpis		
Waldemar Gorzelak	uprawnienia budowlane do projektowania bez ograniczeń w specjalności instalacyjnej nr ZAP/0054/PWOS/05		<i>[Signature]</i>	SKALA	1:500
Agnieszka Przewicka-Litwin	uprawnienia budowlane do projektowania bez ograniczeń w specjalności instalacyjnej nr ZAP/0051/PWOS/05		<i>[Signature]</i>	Nr rysunku	1