



PROJEKT ZAGOSPODAROWANIA TERENU PLAN SYTUACYJNY SKALA 1:500

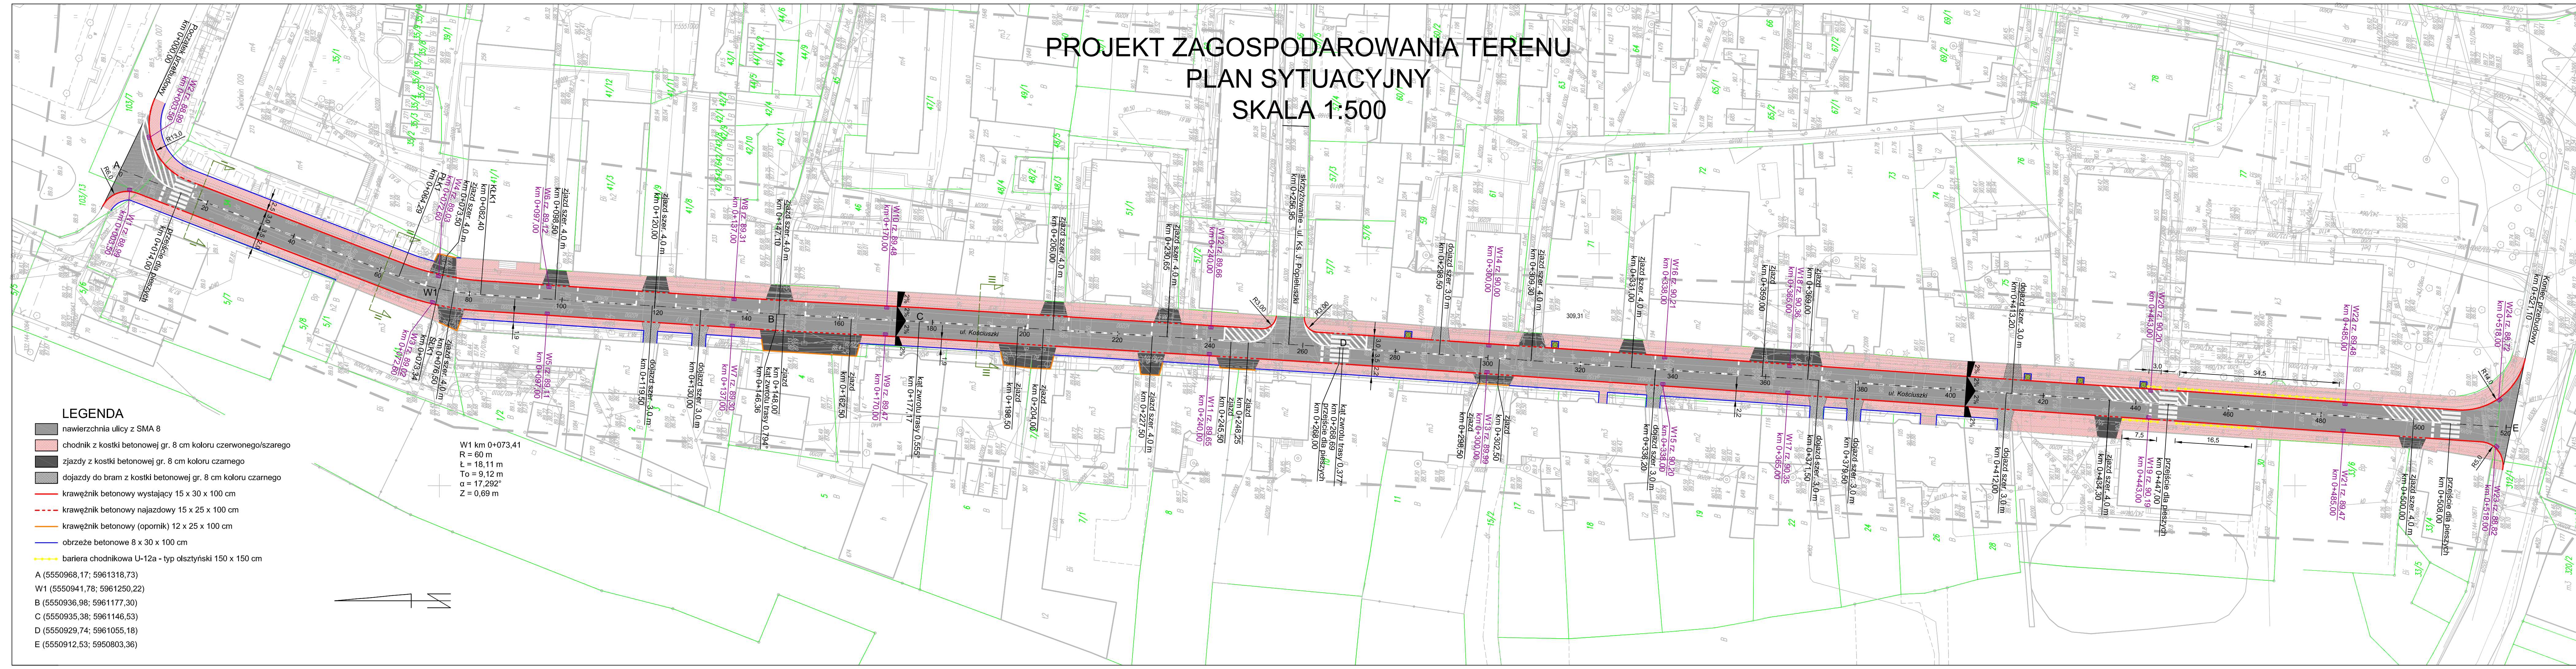

- LEGENDA**
- nawierzchnia ulicy z SMA 8
 - chodnik z kostki betonowej gr. 8 cm koloru czerwonego/szarego
 - zjazdy z kostki betonowej gr. 8 cm koloru czarnego
 - dojazdy do bram z kostki betonowej gr. 8 cm koloru czarnego
 - krawężnik betonowy wystający 15 x 30 x 100 cm
 - krawężnik betonowy najazdowy 15 x 25 x 100 cm
 - krawężnik betonowy (opornik) 12 x 25 x 100 cm
 - obrzeże betonowe 8 x 30 x 100 cm
 - bariera chodnikowa U-12a - typ olsztyński 150 x 150 cm

- A (5550968,17; 5961318,73)
 W1 (5550941,78; 5961250,22)
 B (5550936,98; 5961177,30)
 C (5550935,38; 5961146,53)
 D (5550929,74; 5961055,18)
 E (5550912,53; 5950803,36)

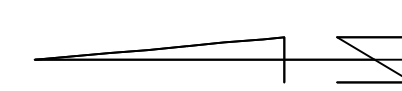

obiekt: Świdwin, 007, 009, ul. 3Marta, 3Maja i Kosciuszki m. Świdwin 321601_1.009, 007 powiat : swidwiński województwo: zachodniopomorskie		PRACOWNIA GEODEZYJNA mgr inż. Agnieszka Kotowska ul.Nowowiejska 35 78-300 Świdwin	
MAPA DO CELÓW PROJEKTOWYCH SKALA 1:500 Układ współrzędnych: „2000/15” Poziom odniesienia wysokości: Kronsztadt 86			
Kierownik roboty: mgr inż. Agnieszka Kotowska		Wykonano w ramach roboty geodezyjnej ID: 6640.120.2016 zgłoszonej w PODGIK w Świdwinie	
Wtórnik niniejszy sporządzono przy wykorzystaniu: 1. Numeryczna mapa zasadnicza w skali 1:500 sekcje: 5.208.27.17.4.2, 5.208.27.17.4.4, 5.208.27.22.2.2, 5.208.27.22.2.4 2. Danych branżowych części uzbrojenia podziemnego 3. Pomiaru zieleni wysokiej i pomników przyrody oraz pomiaru innych obiektów wskazanych przez projektanta 4. Opracowanych geodezyjnie elementów planu zagospodarowania przestrzennego (linie regulacyjne, osie ulic)		W zakresie opracowania znajdują się punkty osnowy geodezyjnej nr: 332.441-685, 332.144-1068, 332.144-1070, 332.144-1071, 332.441-715 Podlegające ochronie na podst. Art. 15, art. 48 ust. 1, pkt 3 ustawy Prawo geodezyjne i kartograficzne	
Na mapie do celów projektowych wyznaczone następujące uzgodnione przez ZUPD projekty sieci uzbrojenia terenu: e-108/2015, ks-116/2015, ks-118/2015, e-204/2014		Granice i nr działek ewidencyjnych według danych z PODGIK w Świdwinie z dnia : 22.03.2016r.	
Informacje dodatkowe: 1. Zakres pomiaru 2. Redakcja znaków zgodna z instrukcją techniczną K-1 (1998) 3. Mapa nadaje się do celów projektowych w zakresie pomiaru 4. Stopień kartometryczności mapy do celów projektowych jest zgodny z przepisami instrukcji technicznej K-1 (1998). 5. Wszystkie trwałe obiekty budowlane podlegają wytyczeniu przez jednostkę wykonawstwa geodezyjnego 6. Nie wyklucza się istnienia w terenie również uzbrojenia, o którym brak było informacji i nie zostało odnalezione w czasie inwentaryzacji geodezyjnej 7. Na mapie do celów projektowych nie wyróżniono gruntów obciążonych służebnościami gruntowymi ujawnionymi w księgach wieczystych 8. Mapa do celów projektowych nie nadaje się do projektowania budynków w odległości mniejszej niż 4,0 m od granicy nieruchomości 9. Granice działek ewidencyjnych pochodzą z numerycznej bazy ewidencyjnej gruntów i budynków. Wykazane na niniejszej mapie dane ewidencyjne spełniają wymogi zawarte w Rozporządzeniu Ministra Rolnictwa i Gospodarki Żywnościowej z Dn. 29.03.2001 r. w sprawie Ewidencji Gruntów i Budynków 10. Konturów użytków gruntowych oznaczone symbolami poniżej, nie są ujawniane w bazie danych ewidencyjnej gruntów - Q -			
Uzasadnienie: 1. danych branżowych – z literą B 2. pośredniego ustalenia przebiegu aparatury elektromagnetycznej – z literą A 3. bezpośrednich pomiarów powykonawczych – bez liter W związku z tym w częściach 1 i 2 nie gwarantuje się kompletności, a dokładności położenia uzbrojenia na mapie może być niższa od dokładności kartometrycznej mapy.		Kierownik Jednostki wykonawstwa geodezyjnego mgr inż. Agnieszka Kotowska Nr uprawnień 19370	
Aktualność mapy do celów projektowych na dzień: 22.03.2016r.			
Wykonawca	PRACOWNIA PROJEKTOWA I NADZORY EBE mgr inż. Edyta Dombrowska, ul. Kochanowskiego 10/5, 78-200 Białogard		
Inwestor	Gmina Miasto Świdwin, 78-300 Świdwin, Plac Konstytucji 3 Maja 1		
Inwestycja	Przebudowa dróg - ulice 3 Maja i Kosciuszki - etap II ul. Kosciuszki		Umowa KOS.3037.14.2016
Obiekt	Ulica Kosciuszki, działki nr: 34, 56, 312/1, 312/4 - obręb 009; 103/7 - obręb 007		Załączników
Nazwa rysunku	Projekt zagospodarowania terenu		Podpisy
Projektował	mgr inż. Edyta Dombrowska	Uprawnienia	ZAP/0046/POOD/07 ZAP/BD/0125/07
Sprawił	mgr inż. Mariusz Jądzewski	Uprawnienia	ZAP/0193/POOD/09 ZAP/BD/0211/05
			Nr rys. 2
			Skala 1:500
			Data V-VII.2016r.