







PROJEKT ZAGOSPODAROWANIA TERENU

SKALA 1:500

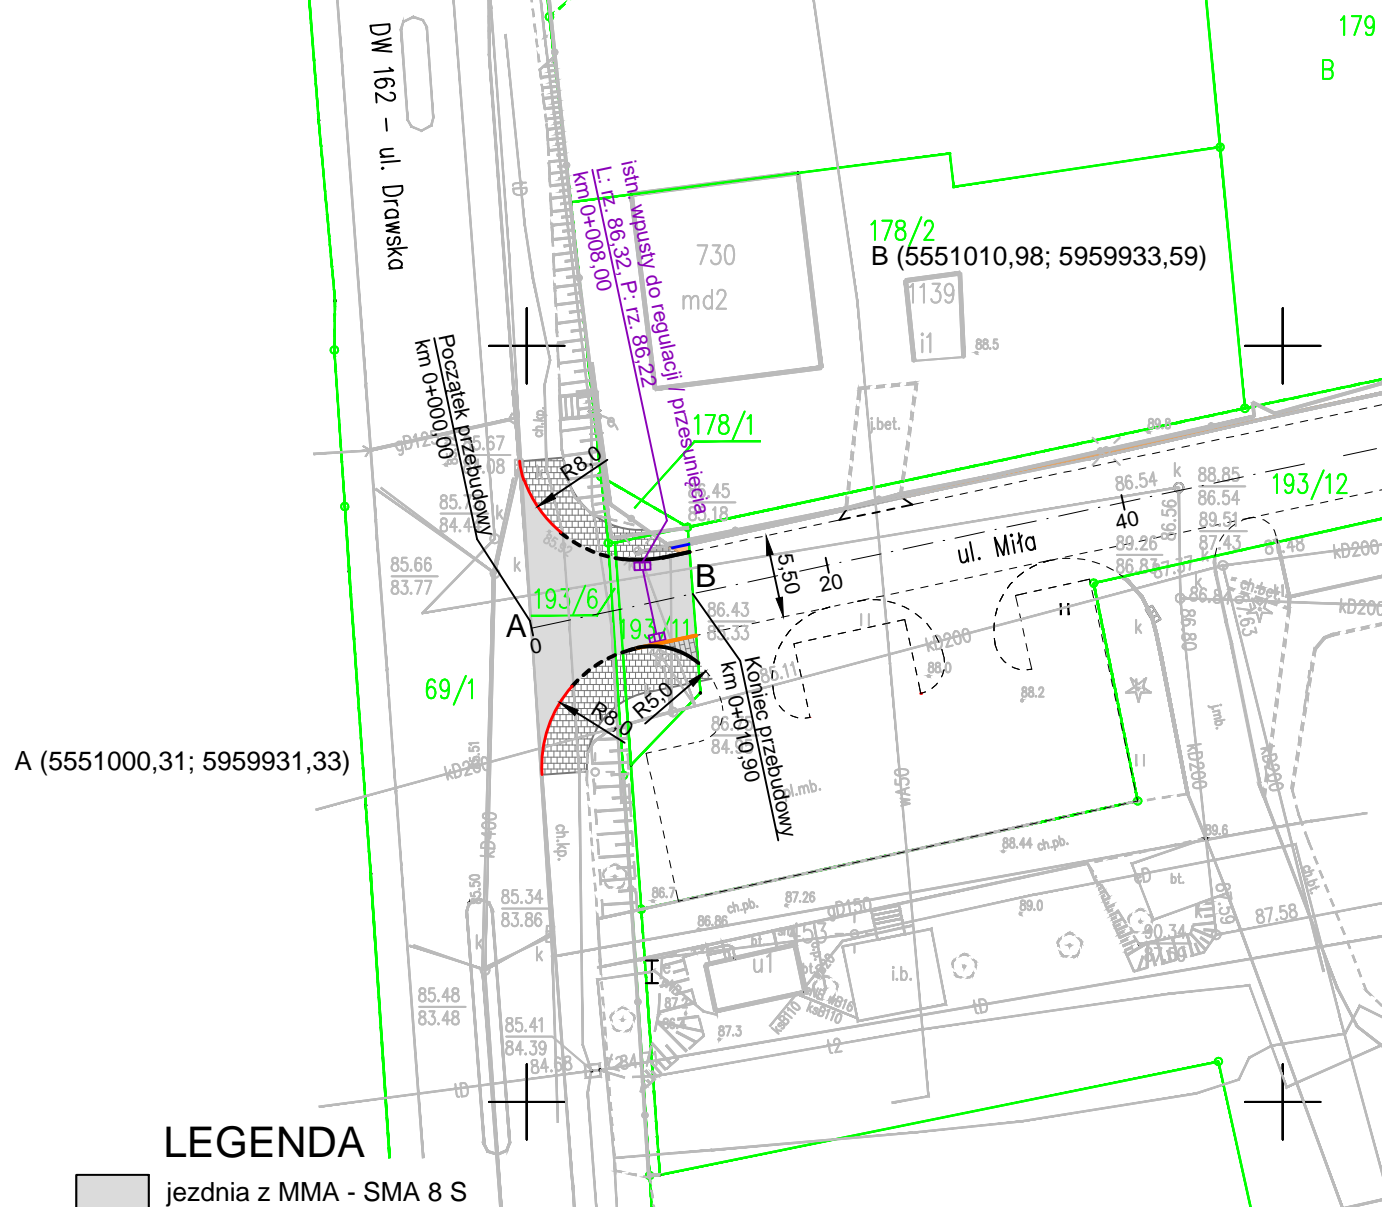

LEGENDA

-  jezdnia z MMA - SMA 8 S
-  stanowiska postojowe / plac postojowy z kostki betonowej gr. 8 cm koloru szarego
-  chodniki z kostki betonowej do przełożenia
-  opaska z kostki betonowej 9,5 x 10,5 cm gr. 4 cm koloru szarego
-  krawężnik betonowy wystający 15 x 30 x 100 cm (światło + 12 cm)
-  krawężnik betonowy najazdowy 15 x 22 x 100 cm (światło + 6 cm)
-  krawężnik betonowy najazdowy 15 x 22 x 100 cm (światło + 3 cm)
-  opornik betonowy najazdowy 12 x 25 x 100 cm (światło + 1 cm)
-  obrzeże betonowe 8 x 30 x 100 cm
-  krawędzie jezdni wg odrębnego opracowania

Inwestor	Gmina Miejska Świdwin, Plac Konstytucji 3 Maja 1, 78-300 Świdwin			
Inwestycja	Przebudowa ul. Miłej w Świdwinie			
Obiekt	DW 162 - ul. Dawska w Świdwinie (dz. nr 69/1, 178/1, 193/6, 193/11, obręb 0012 Świdwin)			Nr rys. 2
Nazwa rysunku	Projekt zagospodarowania terenu		Podpis	Skala 1:500
Projektował	mgr inż. Marek Czernański	Uprawnienia nr	POM/0261/POOD/10	Data 03.2022r.