


PROJEKT ZAGOSPODAROWANIA TERENU
SKALA 1:500

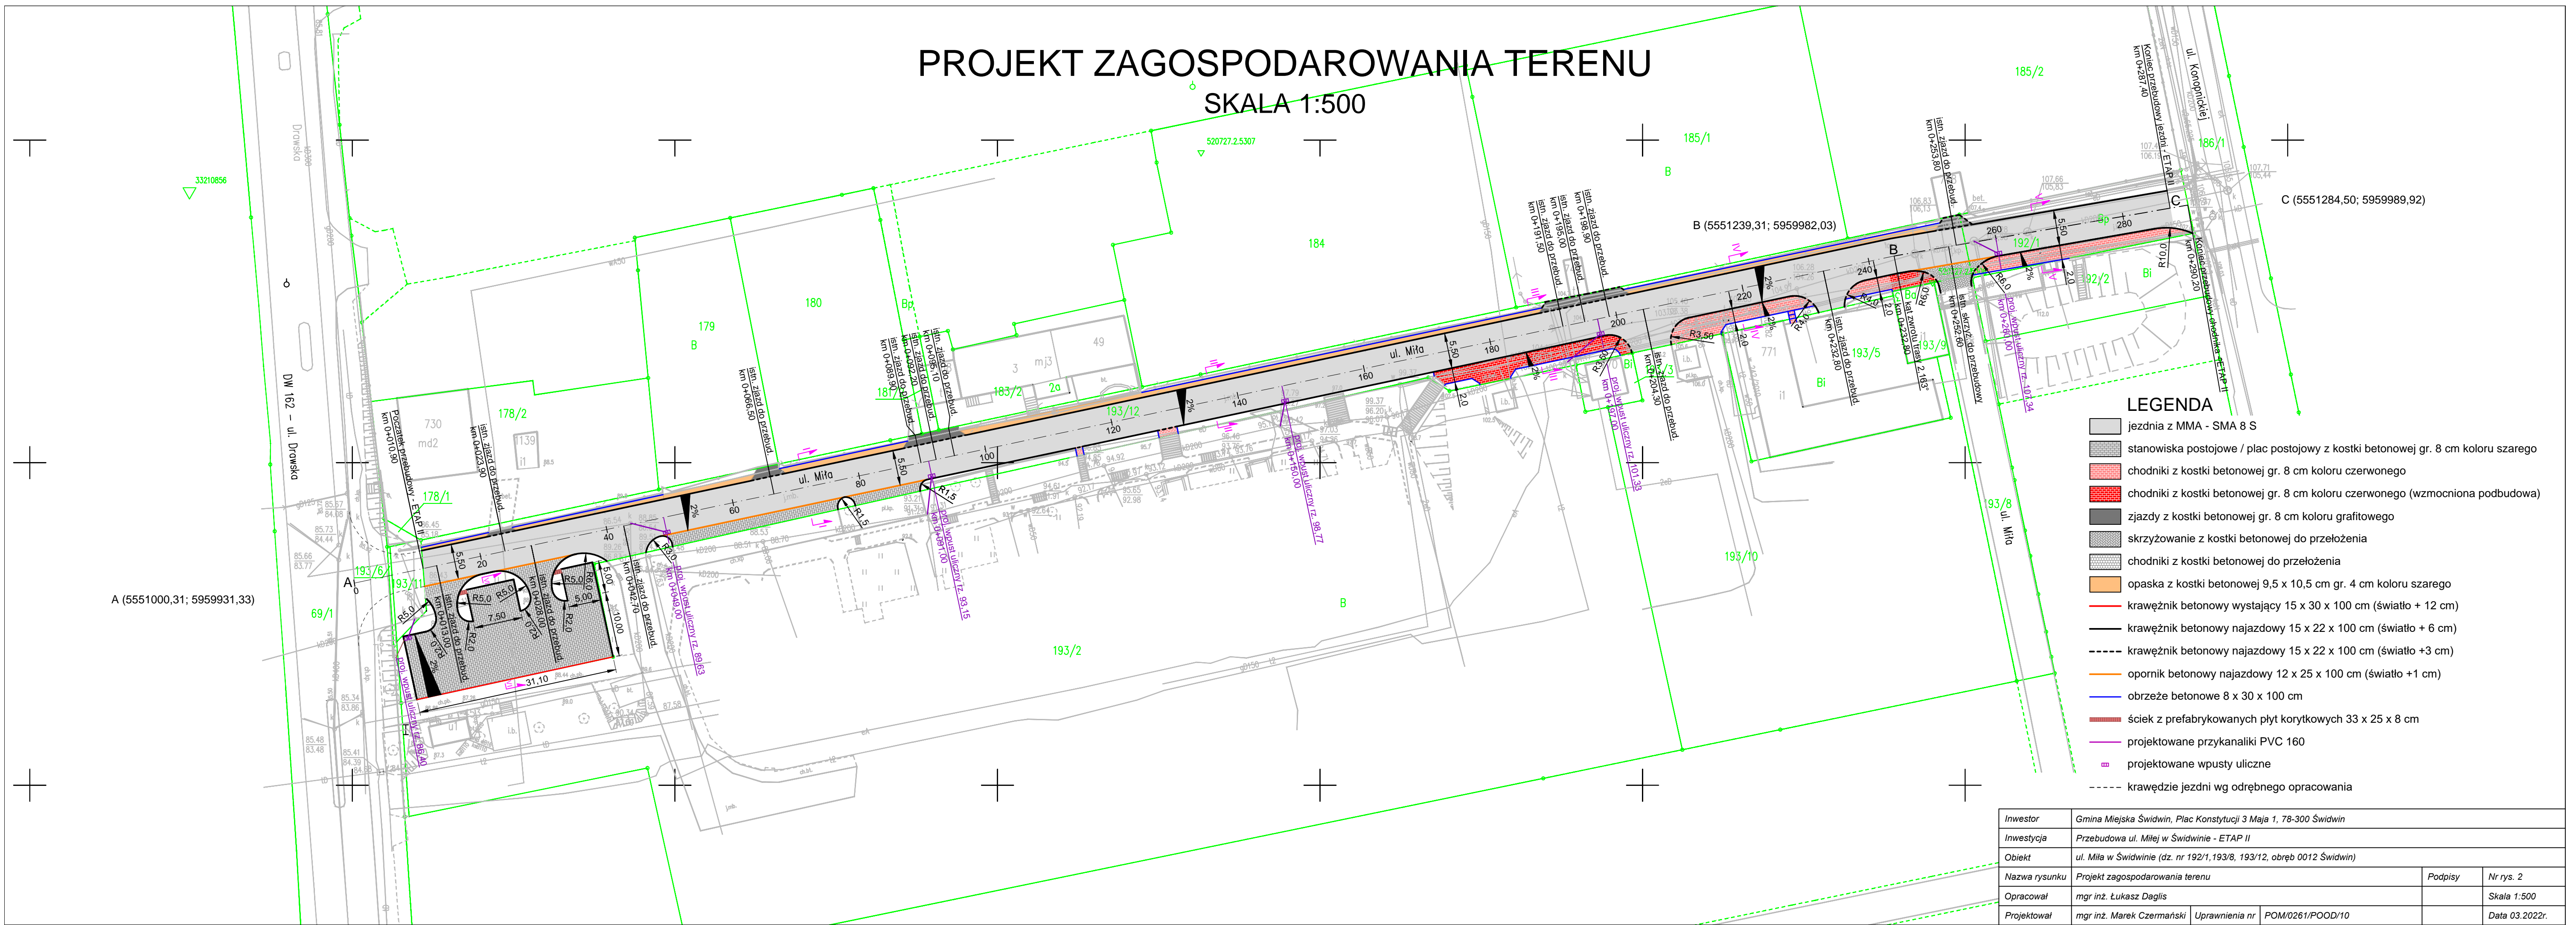

LEGENDA

- jezdnia z MMA - SMA 8 S
- stanowiska postojowe / plac postojowy z kostki betonowej gr. 8 cm koloru szarego
- chodniki z kostki betonowej gr. 8 cm koloru czerwonego
- chodniki z kostki betonowej gr. 8 cm koloru czerwonego (wzmocniona podbudowa)
- zjazdy z kostki betonowej gr. 8 cm koloru grafitowego
- skrzyżowanie z kostki betonowej do przełożenia
- chodniki z kostki betonowej do przełożenia
- opaska z kostki betonowej 9,5 x 10,5 cm gr. 4 cm koloru szarego
- krawężnik betonowy wystający 15 x 30 x 100 cm (światło + 12 cm)
- krawężnik betonowy najazdowy 15 x 22 x 100 cm (światło + 6 cm)
- krawężnik betonowy najazdowy 15 x 22 x 100 cm (światło +3 cm)
- opornik betonowy najazdowy 12 x 25 x 100 cm (światło +1 cm)
- obrzeże betonowe 8 x 30 x 100 cm
- ściek z prefabrykowanych płyt korytkowych 33 x 25 x 8 cm
- projektowane przykanaliki PVC 160
- projektowane wpusty uliczne
- krawędzie jezdni wg odrębnego opracowania

| | | | |
|---------------|--|----------------|------------------|
| Inwestor | Gmina Miejska Świdwin, Plac Konstytucji 3 Maja 1, 78-300 Świdwin | | |
| Inwestycja | Przebudowa ul. Miłej w Świdwinie - ETAP II | | |
| Obiekt | ul. Miła w Świdwinie (dz. nr 192/1, 193/8, 193/12, obręb 0012 Świdwin) | | |
| Nazwa rysunku | Projekt zagospodarowania terenu | Podpisy | Nr rys. 2 |
| Opracował | mgr inż. Łukasz Daglis | | Skala 1:500 |
| Projektował | mgr inż. Marek Czernański | Uprawnienia nr | POM/0261/POOD/10 |
| | | | Data 03.2022r. |