

UCHWAŁA NR VI/42/07
RADY MIASTA ŚWIDWIN
z dnia 27 marca 2007 roku

w sprawie powiększenia działki przydomowej

Na podstawie art. 18 ust. 2 pkt 9 litera a) ustawy z dnia 8 marca 1990r. o samorządzie gminnym (Dz. U. z 2001 r. Nr 142, poz. 1591 z późniejszymi zmianami) i art. 13 ust. 1 oraz art. 37 ust. 1 ustawy z dnia 21 sierpnia 1997 roku o gospodarce nieruchomościami (Dz. U. z 2004r. Nr 261, poz. 2603 z późniejszymi zmianami) Rada Miasta Świdwin uchwala, co następuje :

§1.Przeznaczyć do zbycia bezprzetargowego na rzecz właścicieli i użytkowników wieczystych nieruchomości zabudowanej w Świdwinie przy ul. Batalionów Chłopskich 10 przyległą działkę gruntu oznaczoną numerem geodezyjnym 12/1 o powierzchni 454 m² na poprawienie warunków zagospodarowania posiadanej nieruchomości.

§2. Wykonanie uchwały powierza się Burmistrzowi Miasta.

§3. Uchwała wchodzi w życie z dniem podjęcia.

Przewodniczący Rady Miasta

mgr inż. Roman Artyński

ADWOKAT
radca prawny

mgr Zdzisław Mikucki

Uzasadnienie

Na wniosek Państwa Teresy i Zbigniewa Faltynowskich i Pana Mariusza Faltynowskiego współużytkowników wieczystych gruntu i właścicieli budynku dwurodzinnego w Świdwinie przy ul. Batalionów Chłopskich 10 został przygotowany projekt uchwały na bezprzetargowe zbycie przyległej działki gruntu oznaczonej numerem geodezyjnym 12/1.

Działka gruntu nr 12/1 zgodnie z art. 37 ust. 2 pkt 6) ustawy z dnia 21 sierpnia 1997 roku o gospodarce nieruchomościami (Dz. U. z 2004r. Nr 261, poz. 2603 z późniejszymi zmianami) :


- niezbędna jest do zagospodarowania nieruchomości przyległej (wolnostojący budynek mieszkalny wybudowany przed 1939 r. stoi przy granicy powiększanej nieruchomości i nie posiada zachowanych odległości wymaganych przepisami prawa budowlanego),
- ze względu na kształt (wąska i długa) nie może stanowić odrębnej działki budowlanej,
- będzie zbyta na rzecz osób, które posiadają już nieruchomość i wnioskuje o jej powiększenie.

BURMISTRZ MIASTA

Jan Owskiak
mgr Jan Owskiak

MAPA
wrys z mapy ewidencyjnej
Skala 1 : 2000

Dokument niniejszy jest
przeznaczony do dokonywania
wpisu w księdze wieczystej.

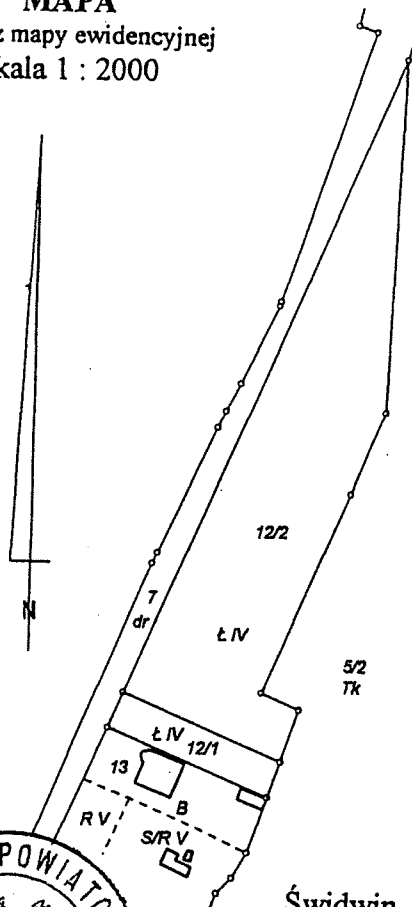

Sporządził: Marian Choroba

Uprawnienia MGPIB Nr 7875

Sporządzono wg stanu na 2007 rok



Świdwin, dnia 15 LUT. 2007. 2007 r.
Z up. STAROSTY

Ireneusz Teska
mgr inż. Ireneusz Teska
Kierownik Referatu Geodezji