

**UCHWAŁA NR XXVII / 217 /09**  
**RADY MIASTA ŚWIDWIN**  
z dnia 29 kwietnia 2009 roku

**w sprawie przystąpienia do sporządzenia zmiany miejscowego planu zagospodarowania przestrzennego miasta Świdwin w obszarze IV**

Na podstawie art. 14 ust. 1 i 2 w związku z art. 27 ustawy z dnia 27 marca 2003 roku o planowaniu i zagospodarowaniu przestrzennym (Dz. U. Nr 80, poz. 717; z 2004 r. Nr 6, poz. 41, Nr 141, poz. 1492; z 2005 r. Nr 113, poz. 954 i Nr 130, poz. 1087; z 2006 r. Nr 45, poz. 319 i 225, poz. 1635; z 2007 r. Nr 127, poz. 880; z 2008 r. Nr 199, poz. 1227, Nr 201, poz. 1237 i Nr 220, poz. 1413) Rada Miasta Świdwin uchwala, co następuje :

**§1.1.** Przystępuje się do zmiany miejscowego planu zagospodarowania przestrzennego miasta Świdwin w obszarze IV (obręb 006, 010, 011) zatwierdzonego uchwałą Nr XL/310/06 Rady Miasta Świdwin z dnia 21 kwietnia 2006 roku i opublikowanego w Dzienniku Urzędowym Województwa Zachodniopomorskiego Nr 74, poz. 1317 z dnia 02.06.2006 r. oraz zmienionego uchwałą Nr XIII/125/08 Rady Miasta Świdwin z dnia 27 lutego 2008 roku opublikowaną w Dzienniku Urzędowym Województwa Zachodniopomorskiego Nr 40, poz. 864 z dnia 15.04.2008r. w części obrębu 010 przy ul. Spacerowej obejmującej symbol

1) 50 RP,RU – zmiana nr 6

w części obrębu 011 obejmującej symbole :

1) 28 MW ( ul. Połczyńska) – zmiana nr 7

2) 37 KSg (ul. Kom. Polskich) – zmiana nr 8

2. Granice obszarów objętych zmianami planu oznaczono nr 6, nr 7 i nr 8 na załączniku graficznym nr 1 do niniejszej uchwały.

**§2.** Wykonanie Uchwały powierza się Burmistrzowi Miasta Świdwin.

**§3.** Uchwała wchodzi w życie z dniem podjęcia.


**Przewodniczący Rady Miasta**


mgr inż. Roman Artyński

**MIASTO ŚWIDWIN**  
**obszar IV**  
skala 1 : 10 000

ZALĄCZNIK NR 1

DO UCHWAŁY NR XXVII/217/09  
RADY MIASTA ŚWIDWIN  
z dnia 29 kwietnia 2009r

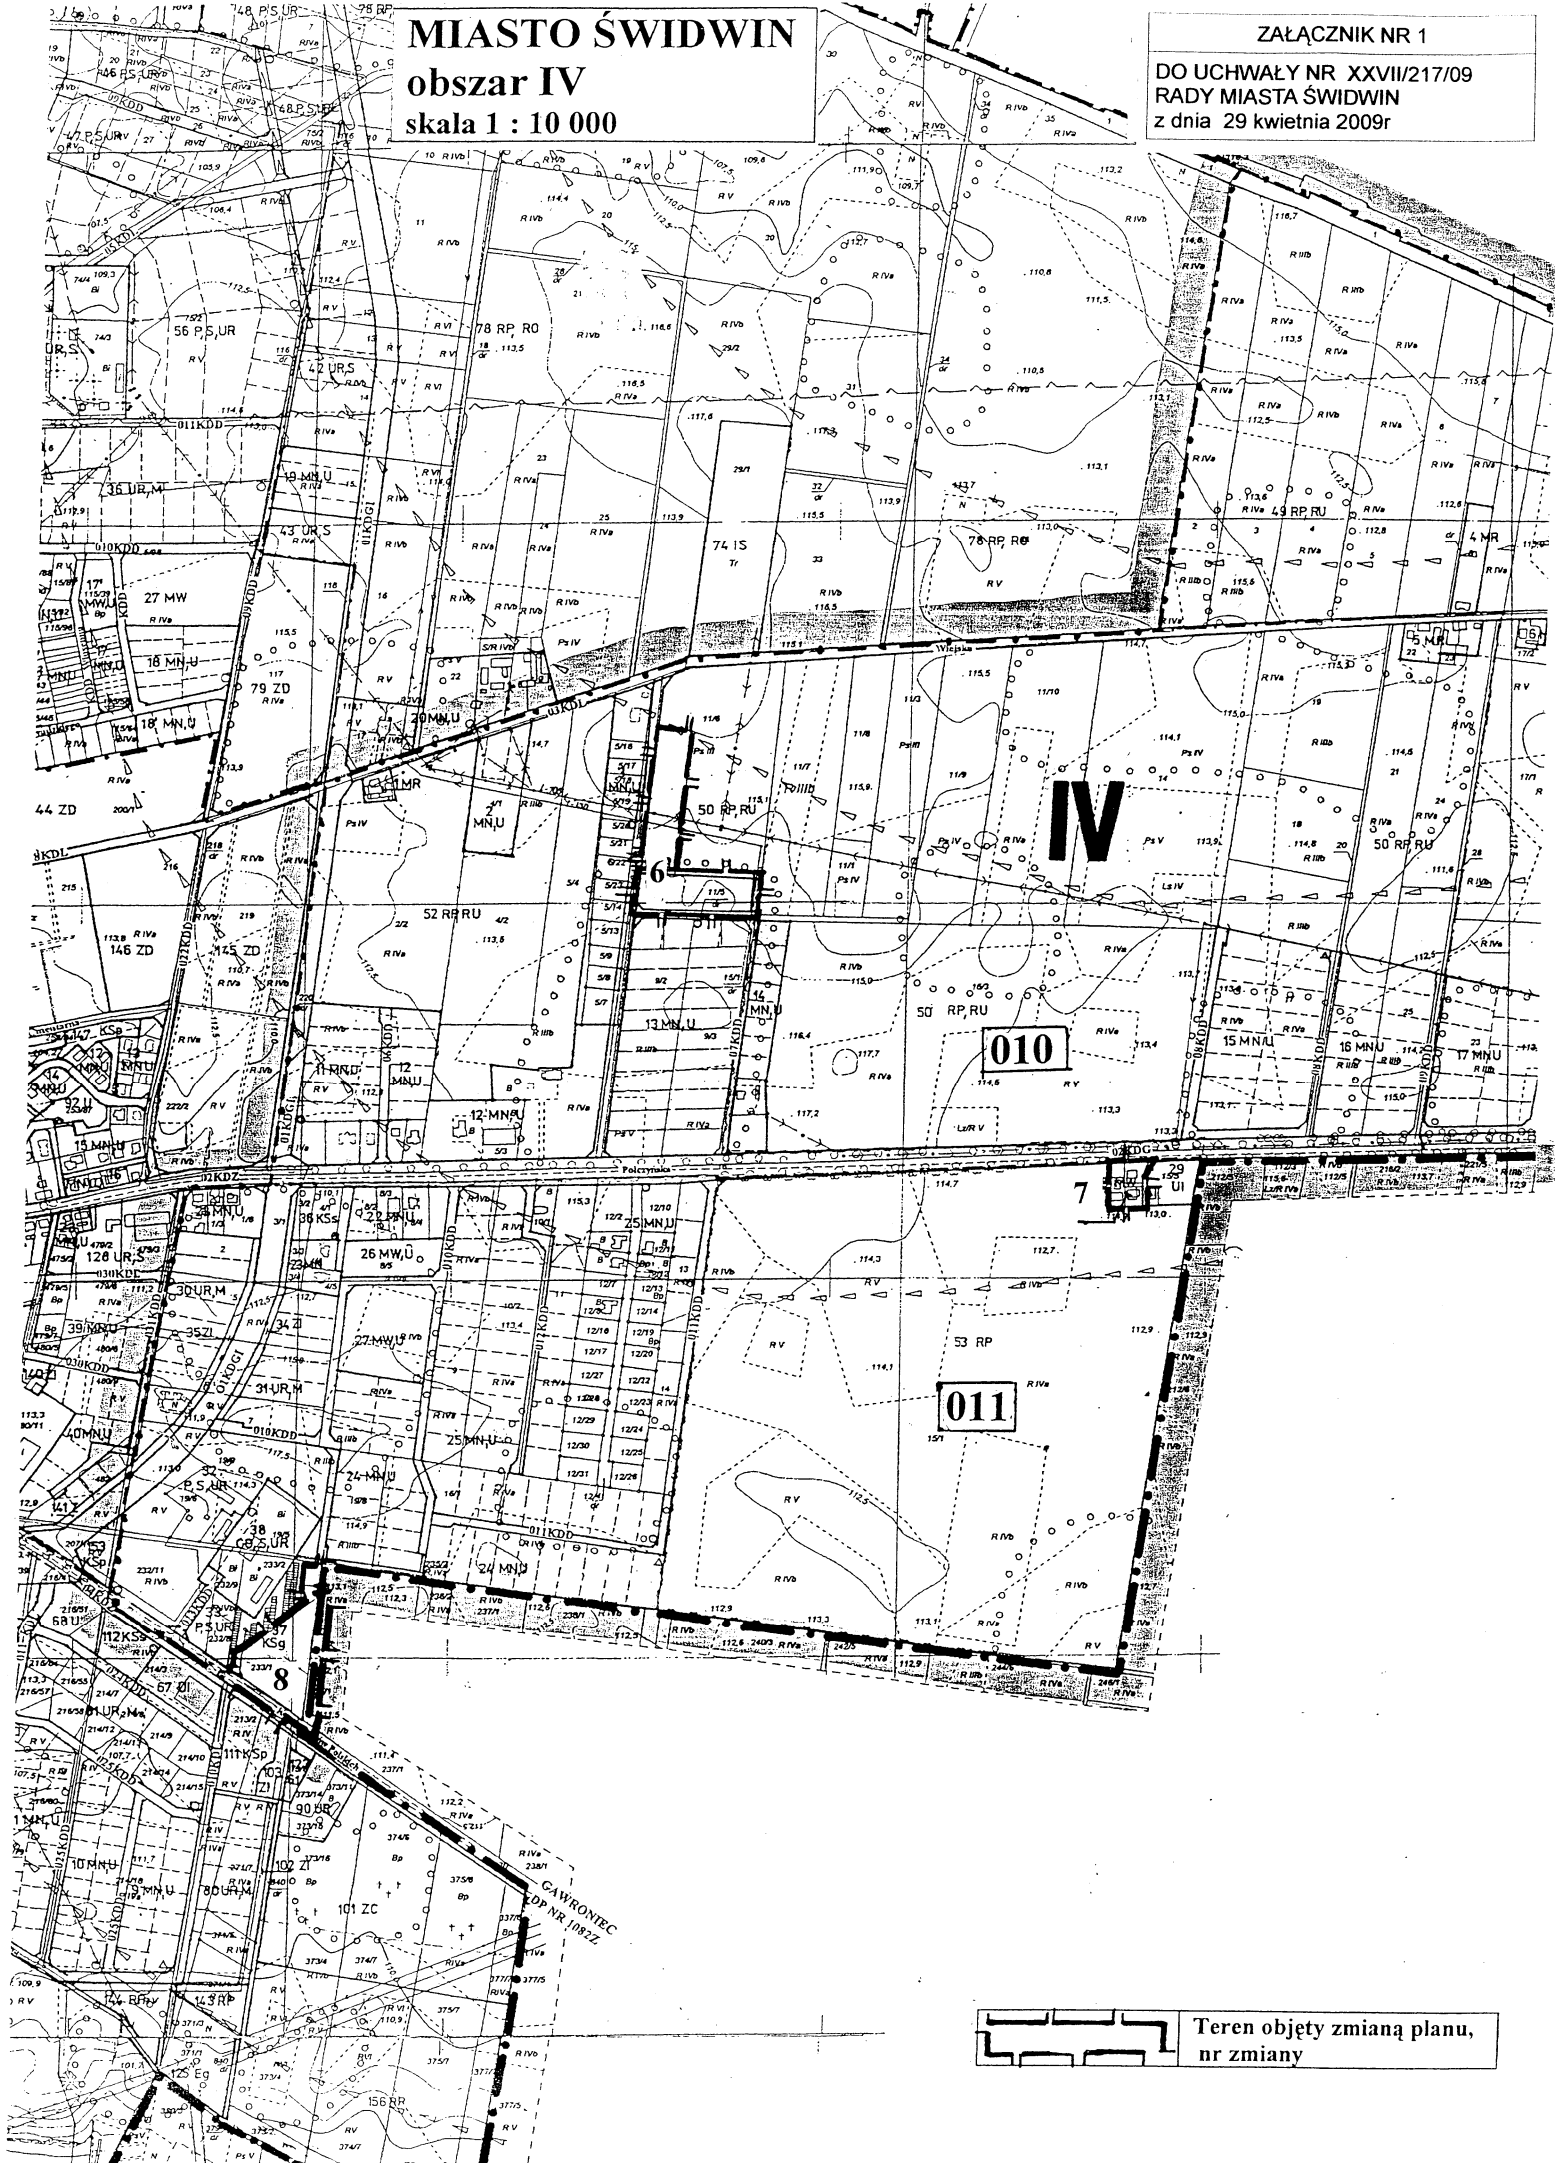

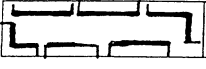 Teren objęty zmianą planu,  
nr zmiany

## Uzasadnienie

do uchwał nr XXVII/215/09 - nr XXVII/221/09 Rady Miasta Świdwin z dnia 29 kwietnia 2009r w sprawie przystąpienia do sporządzenia zmiany miejscowego planu zagospodarowania przestrzennego miasta Świdwin w obszarach I, III, IV, V, VI, VII, VIII.

W związku z potrzebą zmian przeznaczenia części terenów na inne funkcje niż określone w obowiązujących miejscowych planach zagospodarowania przestrzennego obszarach I-VIII zgodnie z art. 14 w związku z art. 27 ustawy z dnia 27 marca 2003 roku o planowaniu i zagospodarowaniu przestrzennym ( Dz. U. Nr 80, poz. 717 z póź. zm.) przed opracowaniem zmiany planu zagospodarowania przestrzennego Rada Miasta podejmuje uchwałę o przystąpieniu do sporządzenia zmiany miejscowego planu zagospodarowania przestrzennego miasta Świdwin.

