

**UCHWAŁA NR XXVII / 221 /09**  
**RADY MIASTA ŚWIDWIN**  
z dnia 29 kwietnia 2009 roku

**w sprawie przystąpienia do sporządzenia zmiany miejscowego planu zagospodarowania przestrzennego miasta Świdwin w obszarze VIII**

Na podstawie art. 14 ust. 1 i 2 w związku z art. 27 ustawy z dnia 27 marca 2003 roku o planowaniu i zagospodarowaniu przestrzennym (Dz. U. Nr 80, poz. 717; z 2004 r. Nr 6, poz. 41, Nr 141, poz. 1492; z 2005 r. Nr 113, poz. 954 i Nr 130, poz. 1087; z 2006 r. Nr 45, poz. 319 i 225, poz. 1635; z 2007 r. Nr 127, poz. 880; z 2008 r. Nr 199, poz. 1227, Nr 201, poz. 1237 i Nr 220, poz. 1413) Rada Miasta Świdwin uchwala, co następuje :

**§1.1.** Przystępuje się do zmiany miejscowego planu zagospodarowania przestrzennego miasta Świdwin w obszarze VIII (obręb 016, 017) zatwierdzonego uchwałą Nr VII/50/07 Rady Miasta Świdwin z dnia 25 kwietnia 2007 roku i opublikowanego w Dzienniku Urzędowym Województwa Zachodniopomorskiego Nr 70, poz. 1120 z dnia 08.06.2007 r. w części obrębu 017 przy ulicy Dobra Rycerskie obejmującej symbol 3MN – zmiana nr 20

2. Granice obszaru objętego zmianą planu oznaczono nr 20 na załączniku graficznym nr 1 do niniejszej uchwały.

**§2** Wykonanie Uchwały powierza się Burmistrzowi Miasta Świdwin.


**§3.** Uchwała wchodzi w życie z dniem podjęcia.


**Przewodniczący Rady Miasta**

mgr inż. Roman Artyński

**MIASTO ŚWIDWIN**  
**obszar VIII**  
skala 1 : 10 000

**ZAŁĄCZNIK NR 1**  
**DO UCHWAŁY NR XXVII/221/09**  
**RADY MIASTA ŚWIDWIN**  
**z dnia 29 kwietnia 2009r**

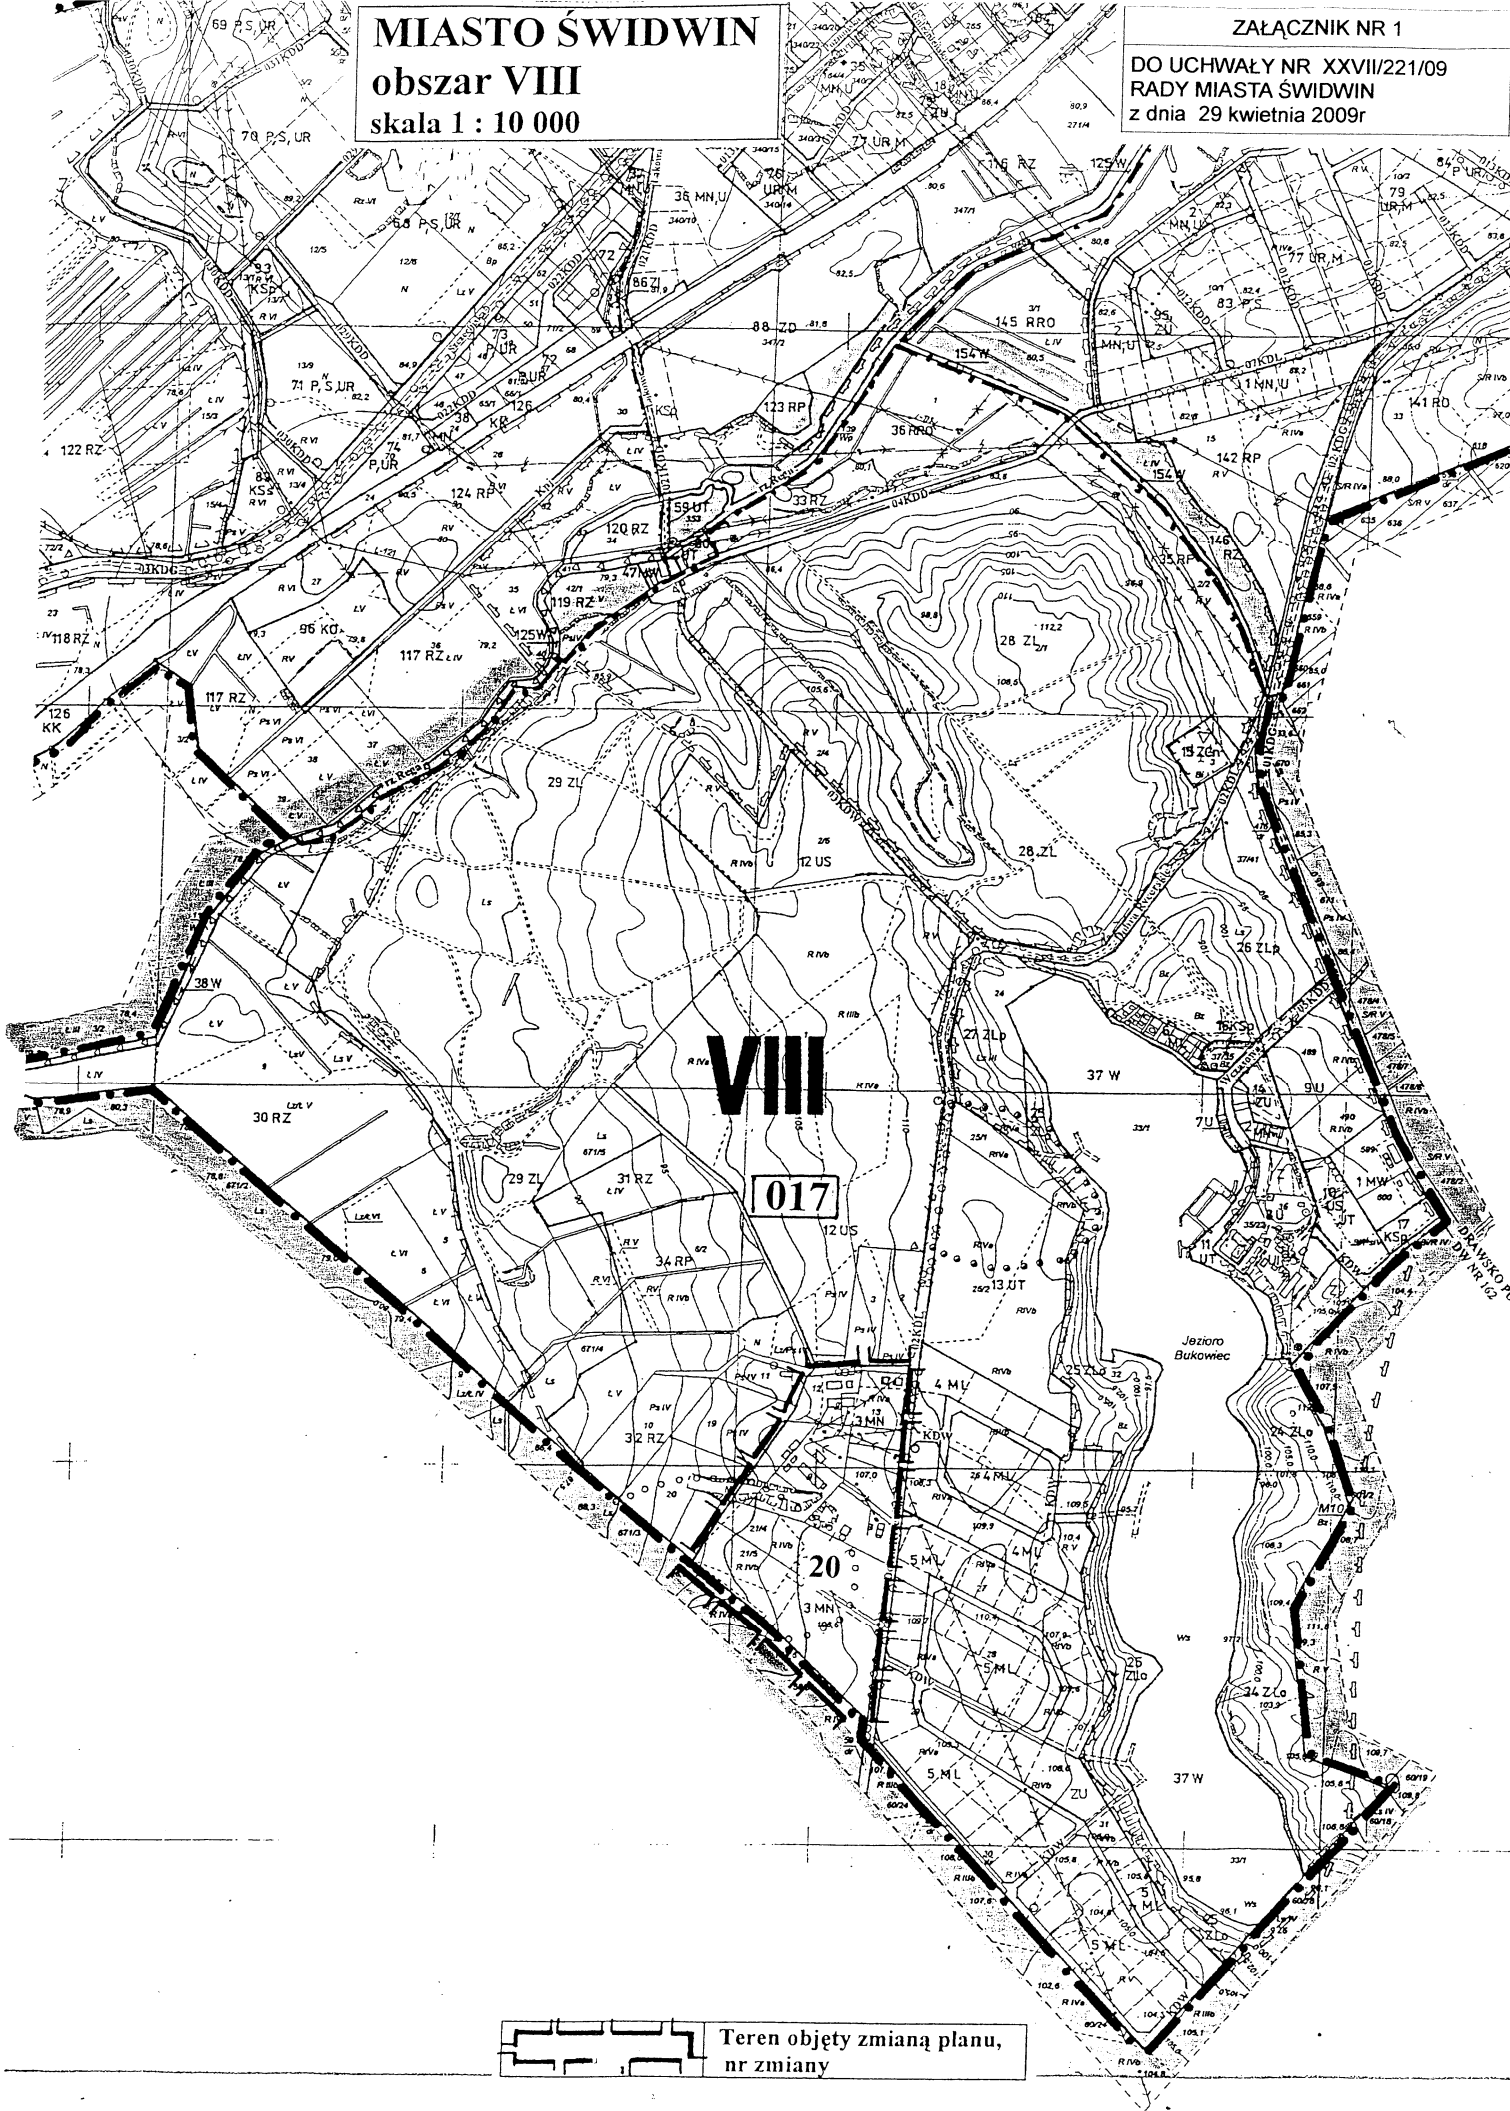

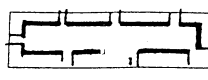 **Teren objęty zmianą planu,  
nr zmiany**

## Uzasadnienie

do uchwał nr XXVII/215/09 - nr XXVII/221/09 Rady Miasta Świdwin z dnia 29 kwietnia 2009r w sprawie przystąpienia do sporządzenia zmiany miejscowego planu zagospodarowania przestrzennego miasta Świdwin w obszarach I, III, IV, V, VI, VII, VIII.

W związku z potrzebą zmian przeznaczenia części terenów na inne funkcje niż określone w obowiązujących miejscowych planach zagospodarowania przestrzennego obszarach I-VIII zgodnie z art. 14 w związku z art. 27 ustawy z dnia 27 marca 2003 roku o planowaniu i zagospodarowaniu przestrzennym ( Dz. U. Nr 80, poz. 717 z póź. zm.) przed opracowaniem zmiany planu zagospodarowania przestrzennego Rada Miasta podejmuje uchwałę o przystąpieniu do sporządzenia zmiany miejscowego planu zagospodarowania przestrzennego miasta Świdwin.

