


# PRZEKRÓJ KONSTRUKCYJNY

## 1:100 oś.Chrobrego A-B

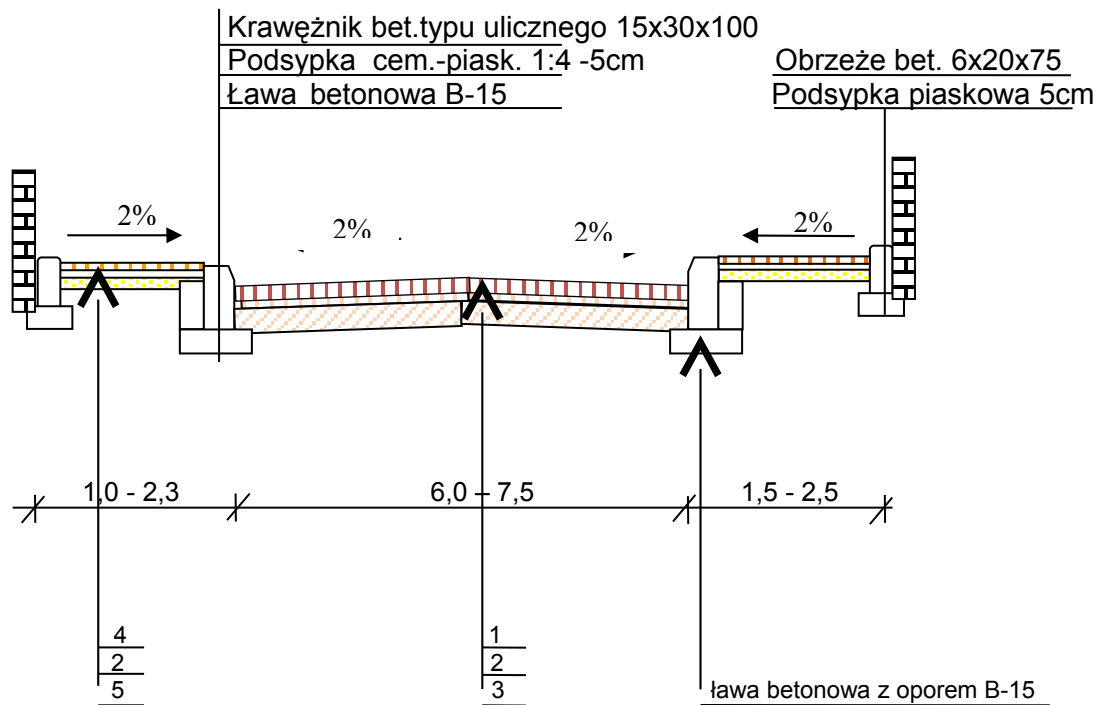

1. kostka betonowa „Polbruk” grub. 8 cm
2. podsyпка cementowo piaskowa 1:4 - 5 cm
3. istniejąca podbudowa betonowa
4. kostka betonowa Polbruk grub. 6 cm
5. warstwa odcinająca - 10 cm

### PROJEKT BUDOWLANY I WYKONAWCZY

Przebudowa drogi na osiedlu Bol.Chrobrego.

**Inwestor:** Gmina Miejska Świdwin.

**Tytuł rysunku :** Przekrój  
Konstrukcyjny

**Projektant :** mgr inż. Anna Rejman

**Branża :** drogowa

**Skala :** 1:100

**Rys.Nr** 3

**Data :** listopad 2009