
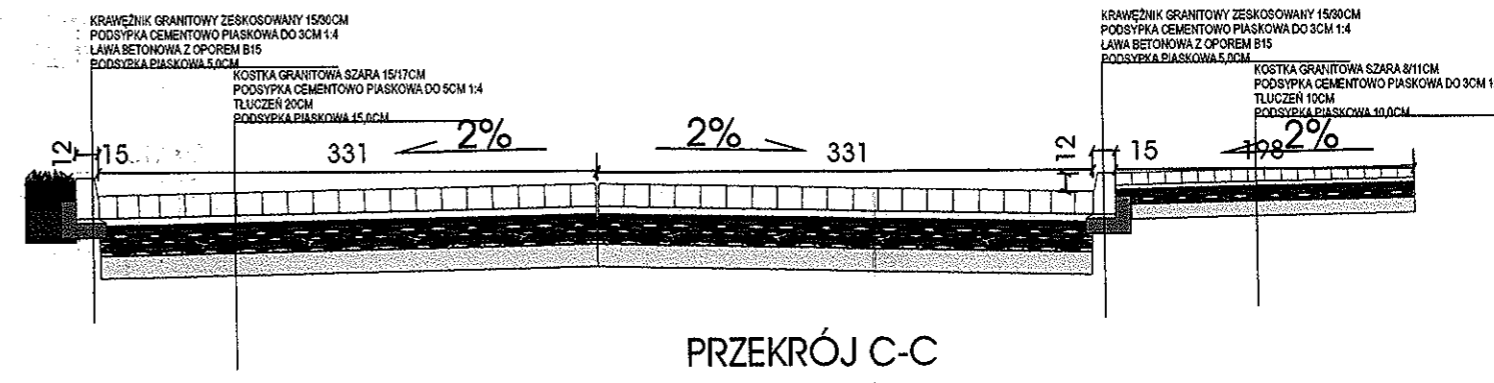
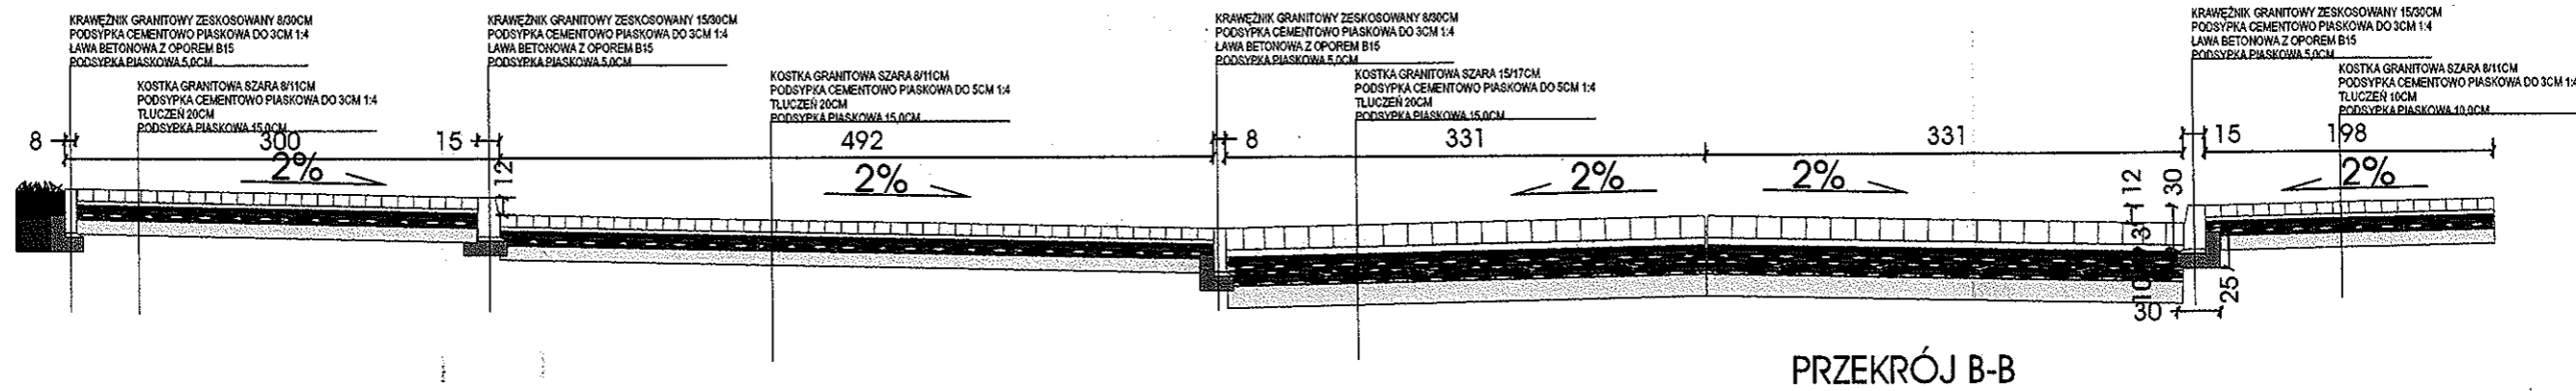


LEGENDA:

- KOSTKA GRANITOWA 8/11CM - MIEJSCA PARKINGOWE 90,30
- PRZEDZIELONE PASKIEM KOSTKI BAZALTOWEJ CZARNEJ 8/11CM
- KOSTKA BAZALTOWA 8/11CM
- KRAWĘŻNIK GRANITOWY 15/30CM ZESKŁOWANY I 8/30CM
- TRAWA
- KOSTKA GRANITOWA 15/17CM ROZBIÓRKOWA LUB NOWA
- KOSTKA GRANITOWA SZARA 8/11CM
- ISTNIEJĄCE DRZEWA LIŚCIASTE
- ISTNIEJĄCE DRZEWA I KRZEWY LIŚCIASTE
- 5 SZTUK LT 6106 ŁAPINO ART. METAL

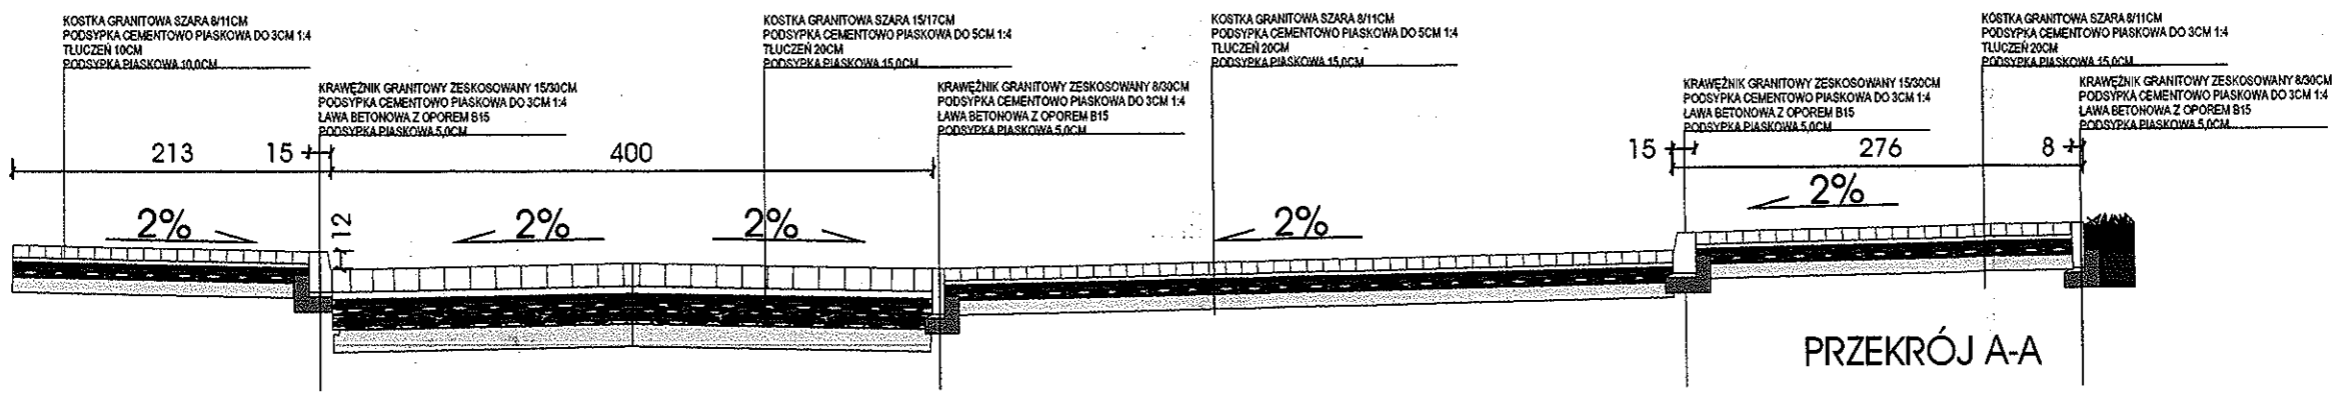

AC	PRACOWNIA PROJEKTOWA		RYS. NR
	W BRANŻY BUDOWLANEJ		7
MGR INŻ. ARCH. ANDRZEJ CIEMIŃSKI		REGON.091150823	SKALA
89-600 CHOJNICE		UL. MONIUSZKI 8	1:50
TEL./FAX (052) 3978812		NIP. 5551957748	
		PESEL: 98090510175	
OBIEKT:	PRZEBUDOWA PLACU JANA PAWŁA II W ŚWIDWINIE NA DZ. NR 79,172 I 173		
PRZEDMIOT RYSUNKU:	PRZEKROJE NAWIERZCHNI		
BRANŻA:	INŻ. I NADZYSKO UPRAWNIENIA BUDOWLANE	DATA:	05.15
PROJEKTANT:	MGR INŻ. ARCH. MAREK PAWLAK	23.09.04	
ASYSTENT PROJEKTANTA:	MGR INŻ. ARCH. ANDRZEJ CIEMIŃSKI	23.09.04	

PROJEKTANT
 nawierzchni drogowych i lotniskowych
 Upr. nr POMA.0099/POOD/04
 mgr inż. Krzysztof Szaszor