



PRZEKRÓJ I-I
stan istniejący

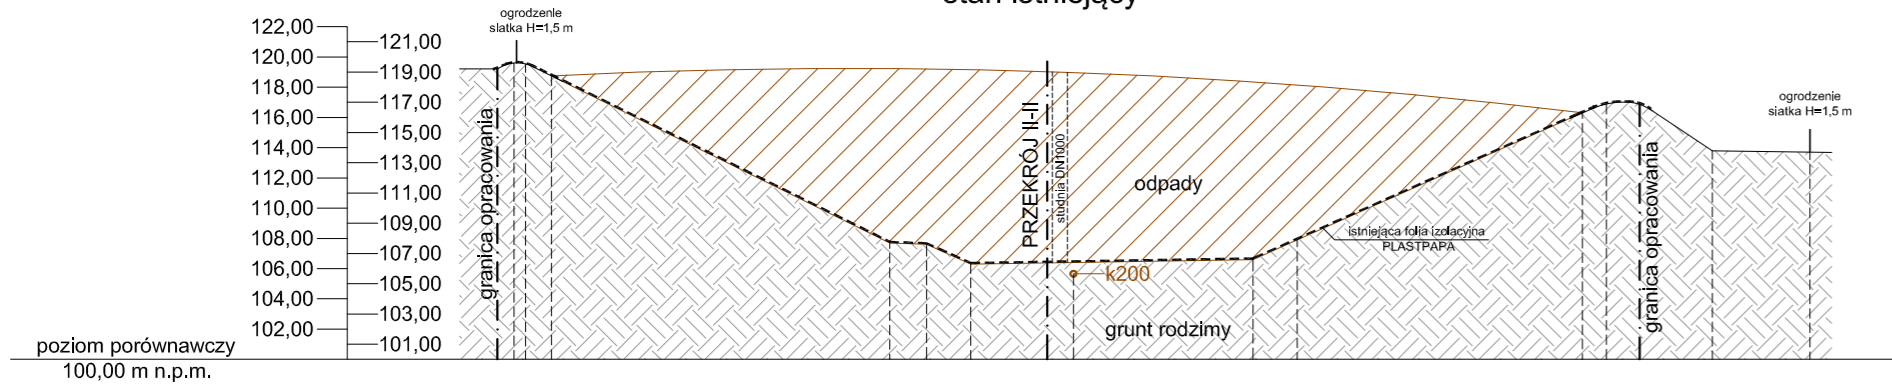


rzędna terenu [m n.p.m.] skarpy i dna wysypiska	119,20	119,60	118,75	107,70	107,60	106,30	105,66	106,60	107,90	116,30	117,00	113,80	113,70
rzędna odpadów [m n.p.m.]	119,60	118,75		107,70	107,60	106,30	105,66	106,60	107,90	116,30	117,00		
odległość [m]	1,87	1,72	22,37	2,44	2,93	6,79	11,88	2,92	18,87	1,57	2,20	4,80	6,47

PRZEKRÓJ II-II
stan istniejący

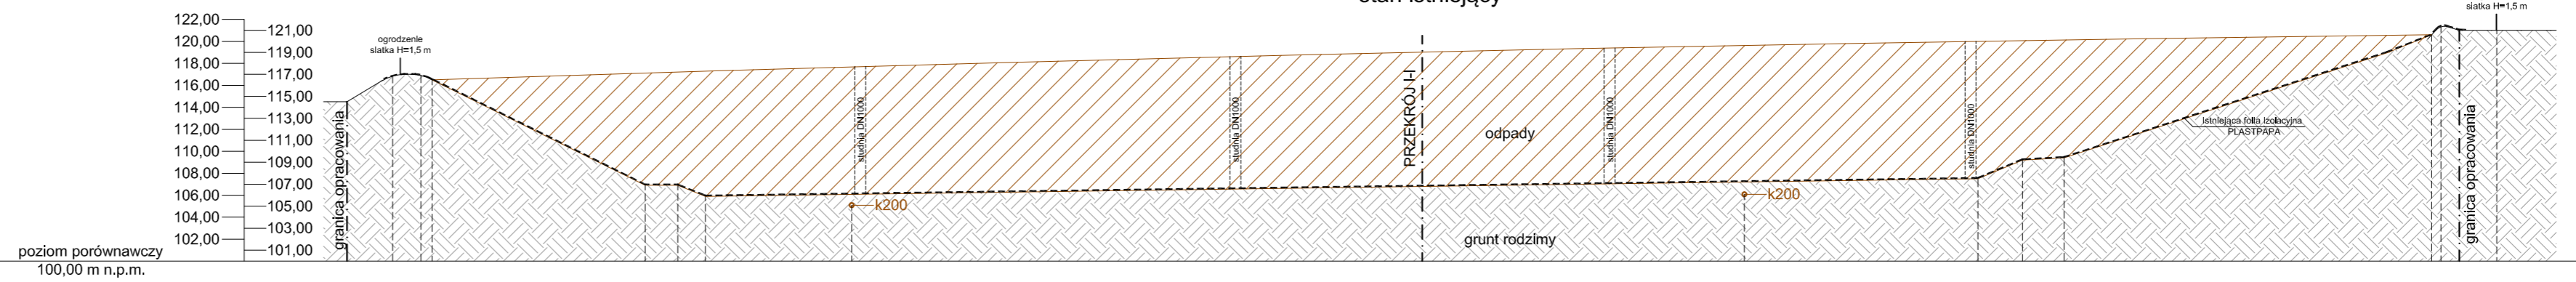


rzędna terenu [m n.p.m.] skarpy i dna wysypiska	114,5	117,00	117,00	116,50	106,90	106,90	105,90	105,10	106,09	107,50	109,20	109,50	120,60	121,50	121,00	121,00			
rzędna odpadów [m n.p.m.]			117,00	116,50	106,90	106,90	105,90	105,10	106,09	106,09	104,10	107,50	109,20	109,50	116,13	120,60	121,50	121,00	121,00
odległość [m]	4,15	2,59	1,01	19,39	2,97	2,51	13,32		102,50	4,06	3,80	29,37	4,07	0,85	1,67	3,41			

PRZEKRÓJ I-I
po rekultywacji

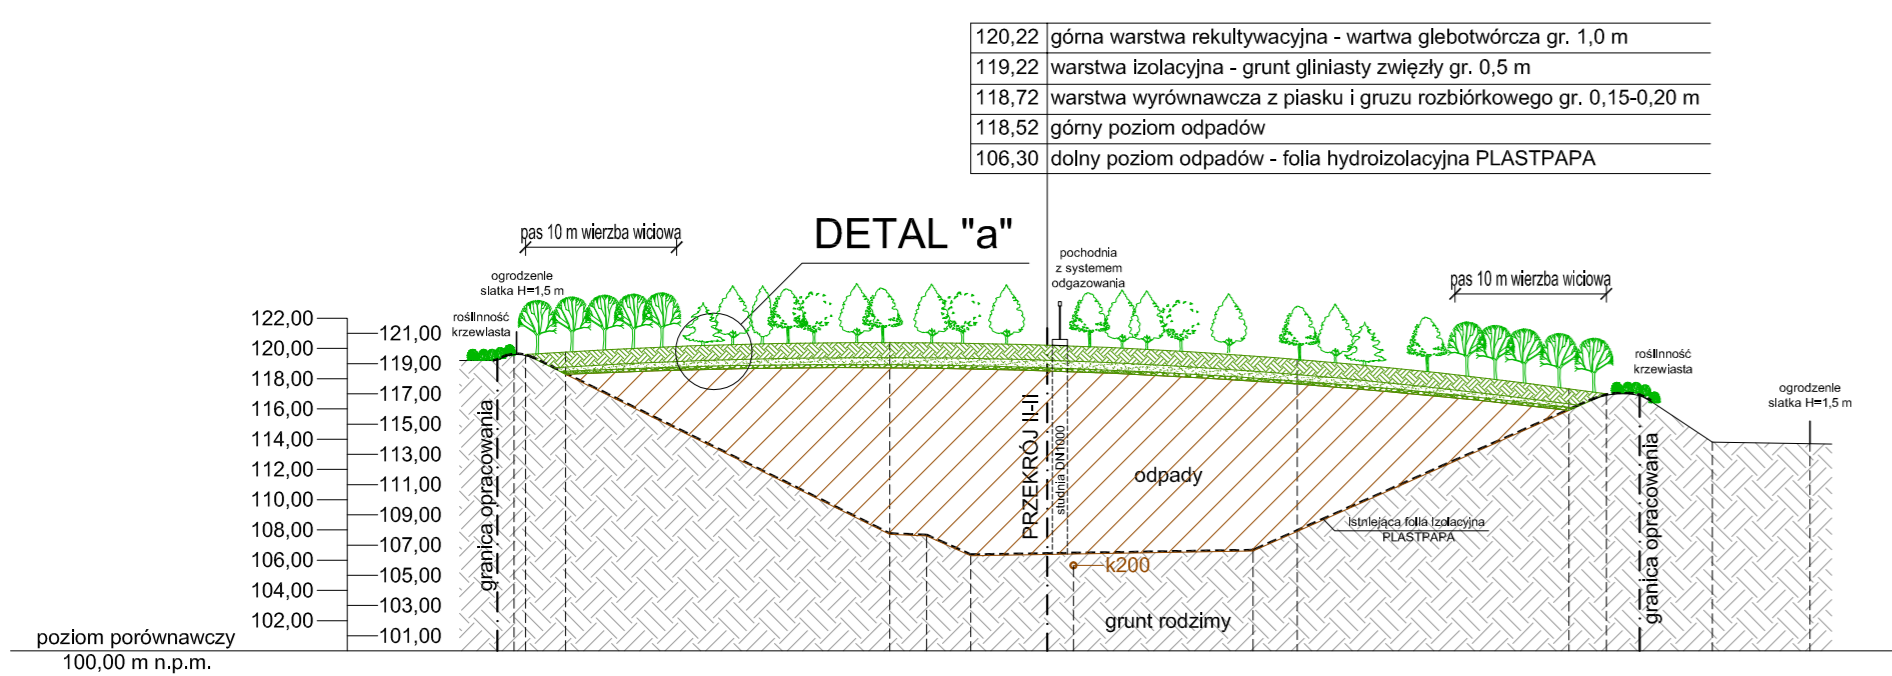


rzędna terenu [m n.p.m.] po rekultywacji	119,20	119,60	119,97	120,40	120,22	119,28	117,34	117,00	113,80	113,70			
rzędna terenu [m n.p.m.] skarpy i dna wysypiska	119,20	119,60	118,29	107,70	107,60	106,30	105,66	106,60	107,90	116,30	117,00	113,80	113,70
rzędna odpadów [m n.p.m.]	119,60	118,29		107,70	107,60	106,30	105,66	106,60	107,90	116,30	117,00		
odległość [m]	1,87	2,79	21,30	2,44	2,93	6,79	11,88	2,92	17,98	2,46	2,20	4,80	6,47

PRZEKRÓJ II-II
po rekultywacji

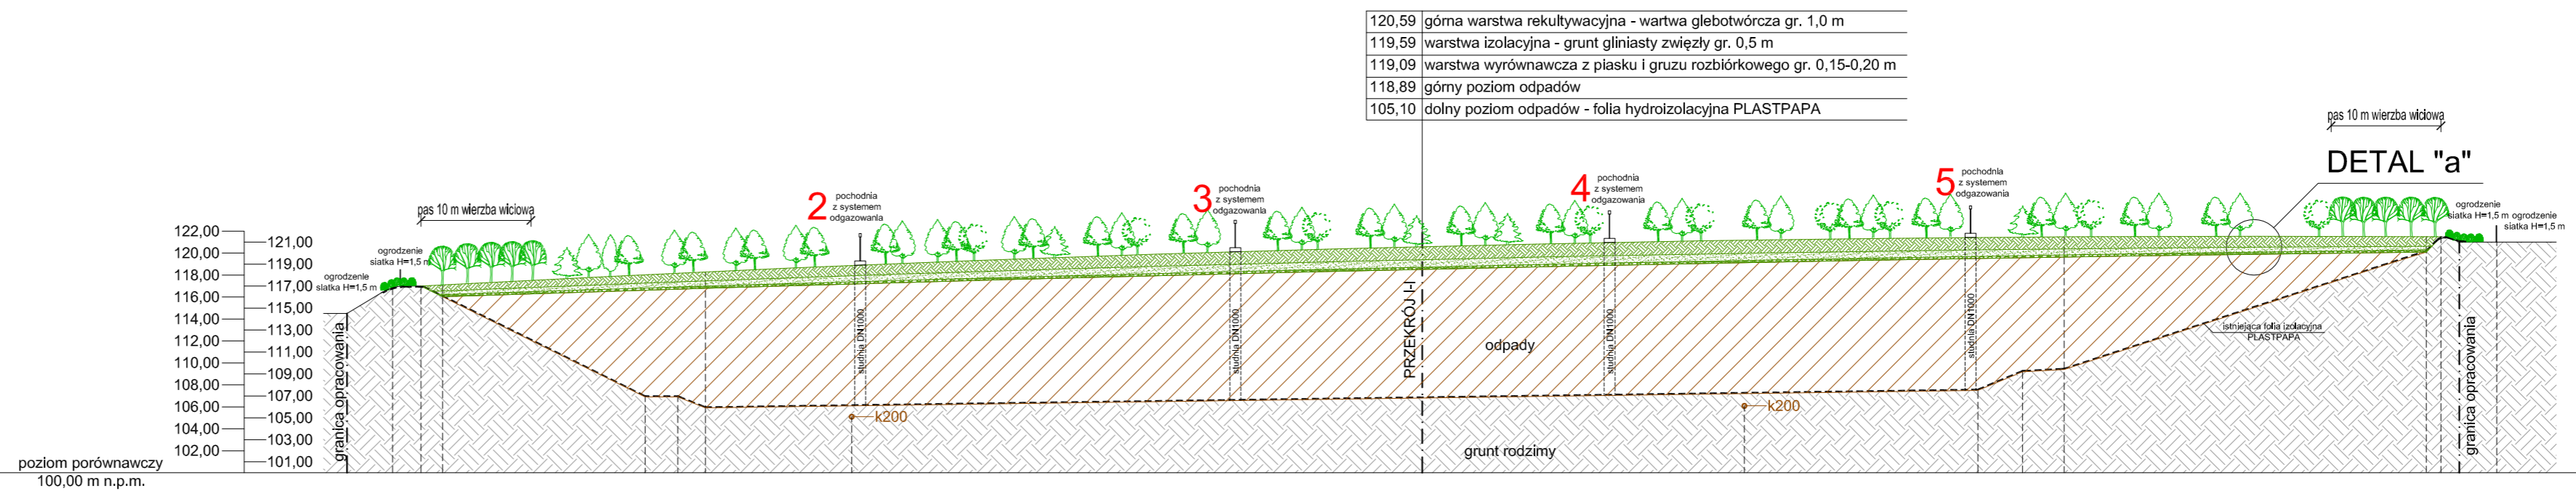

rzędna terenu [m n.p.m.] po rekultywacji	114,5	117,00	117,00	116,11	118,29	120,69	121,47	121,50	121,00	121,00								
rzędna terenu [m n.p.m.] skarpy i dna wysypiska	114,5	117,00	117,00	116,03	118,29	105,10	105,10	106,09	107,50	109,20	109,50	120,04	121,50	121,00	121,00	121,00		
rzędna odpadów [m n.p.m.]			117,00	116,03	106,90	106,90	105,90	105,10	106,09	106,09	104,10	107,50	109,20	109,50	120,04	121,50	121,00	121,00
odległość [m]	4,15	2,59	1,96	18,44	2,97	2,51	13,32		102,50	4,06	3,80	32,94	1,34	1,67	3,41			

DETAL "a"
Przekrój przez przykrycie
skala 1:100

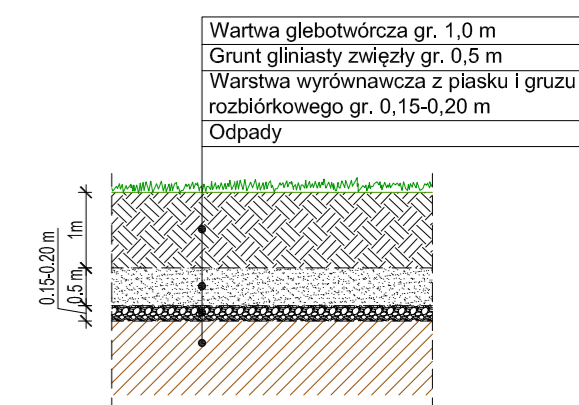

<p>INEER właściciel: Arkadiusz Kurosz ul. Wojska Polskiego 15/2 78-300 Świdwin tel: 604 781 031 email: biuro@ineer.pl</p>	<p>Autor Branża sanitarna Inż. Arkadiusz Kurosz</p>
	<p>Projekt Projekt zamknięcia i rekultywacji składowiska odpadów Świdwinek II</p>
<p>Investor Urząd Miasta Świdwin</p>	<p>Adres inwestycji Świdwinek II dz. nr 411/7; 411/8; obr. Świdwinek</p>
<p>Rysunek PRZEKRÓJ I-I; II-II stan istniejący i po rekultywacji</p>	<p>Data 11.2011</p>
<p>Skala 1:500</p>	<p>Numer rysunku 03</p>