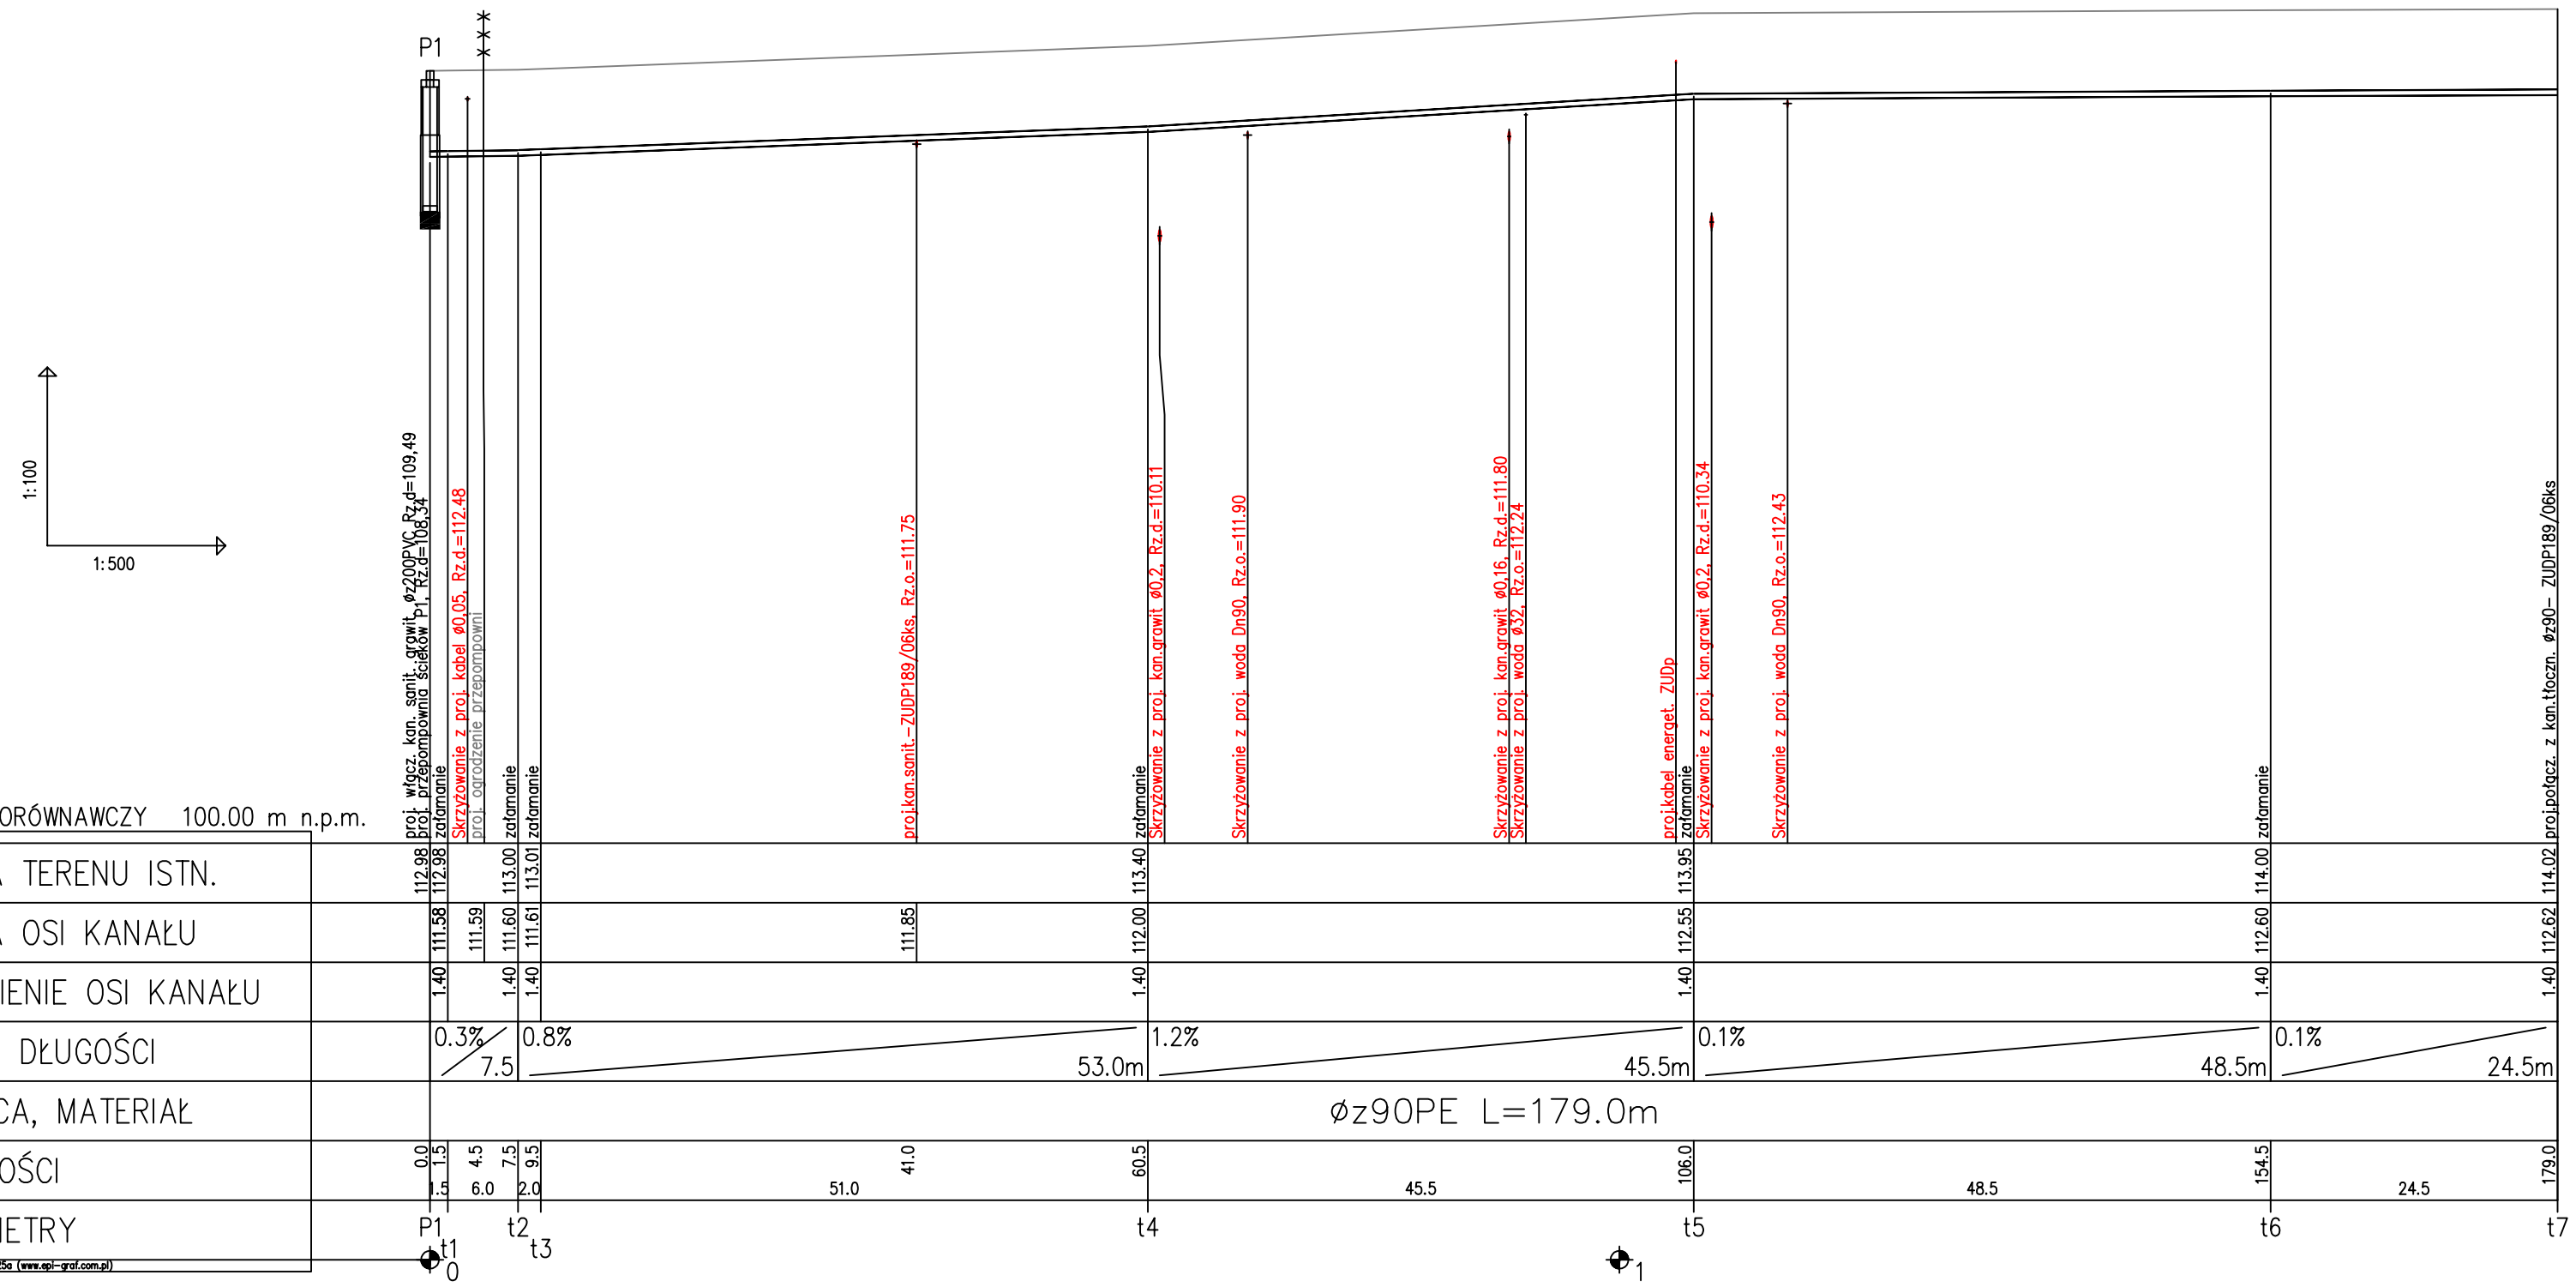

INWESTOR	URZĄD MIASTA ŚWIDWIN		
TREŚĆ RYSUNKU	PRZEKRÓJ PODŁUŻNY SIECI KANALIZACJI SANITARNEJ TŁOCZNEJ (ODCINEK P1–t7)		STADIUM: PB
PROJEKTOWAŁ	mgr inż. Grzegorz Włoch	NR UPRAWNIEŃ U.73427/24/98	UMOWA Z DNIA: KOŚ.I.342–5/2009
OPRACOWAŁ	mgr inż. Ewa Wawrzak	NR UPRAWNIEŃ	02.02.2009.
OPRACOWAŁ	mgr inż. Justyna Kutryn	NR UPRAWNIEŃ	DATA: 03.2010.
SPRAWDZIŁ	mgr inż. Dariusz Budzisz	NR UPRAWNIEŃ Upr.ZAP/0141/PWOS/05	
PROJEKT	ZMIANA DO POZWOLENIA NA BUDOWĘ nr 171/2007 (znak AB–7351/98/2007) Z DNIA 06.06.2007. DOTYCZĄCA SIECI KANALIZACJI SANITARNEJ ORAZ SIECI WODOCIĄGOWEJ W ULICY POŁCZYŃSKIEJ W MIEJSCOWOŚCI ŚWIDWIN	SKALA 1:100/500	NR RYSUNKU 3