OBIEKT: 003, 005, 006, 009, 010,
miasto: Świdwin
powiat: świdwiński
województwo: zachodniopomorskie

SKALA: 1:500
Układ współrzędnych: Układ "1965"
Poziom odniesienia wysokości: Układ Kronsztadt

Mapę do celów projektowych sporządzono przy wykorzystaniu:
1. mapy zasadniczej w skali 1:500, sekcje: 332.144.182.3;182.4; 191.1;191.2;191.3;192.1;192.2;201.1;201.2;201.4;203.1;203.2; 203.3;203.4;204.1;204.3
2. danych branżowych części uzbrojenia podziemnego
3. pomiaru zieleni wysokiej i pomiarów przyrody oraz pomiaru innych obiektów wskazanych przez projektanta
4. opracowanych geodezyjnie elementów planu zagospodarowania przestrzennego (linie rozgraniczające, linie regulacyjne, osie ulic)

Na maple do celów projektowych wykazano następujące uzgodnione przez ZUDP projekty sieci uzbrojenia terenu:
98/02Enn;77/05Enn;173/05v;245/06ks,w,Enn;189/06w;ks-264/2008;

Informacje dodatkowe:
1. _ _ _ _ _ _ _ zakres pomiaru
2. Redakcja znaków zgodna z instrukcją techniczną K-1 (1979) / K1 (Podstawowa Mapa Kraju z 1998 r.)
3. Mapa nadaje się do celów projektowych w zakresie pomiaru
4. Stopień kartometryczności mapy do celów projektowych jest zgodny z przepisami Instrukcji technicznej K-1 (1979) / K1 (Podstawowa Mapa Kraju z 1998 r.)
5. Wszystkie trwałe obiekty budowlane podlegają wytyczeniu przez jednostkę wykonawstwa geodezyjnego
6. Nie wyklucza się istnienia w terenie również uzbrojenia, o którym brak było informacji branżowych i nie zostało odnalezione w czasie inwentaryzacji geodezyjnej

Uzbrojenie dokonano na podstawie
1. Danych branżowych - z literą B - brak
2. Pośredniego ustalenia przebiegu aparaturą elektromagnetyczną - - z literą A
3. Bezpośrednich pomiarów powykonawczych - bez litery

W związku z tym w częściach 1 i 2 nie gwarantuje się kompletności, a dokładność położenia uzbrojenia na maple może być niższa od dokładności kartometrycznej mapy.

Aktualność mapy do celów projektowych na dzień: 31.10.2011 r.

Usługi Geodezyjne i Projektowe
inż. Marian Choroba
78-300 Świdwin ul. Wojska Polskiego 4b
tel./fax. (094) 3652248
tel. kom. 602621148
Nazwa jednostki wykonawstwa geodezyjnego

Kierownik roboty:
inż. Marian Choroba
upr. 7875

Wykonano w ramach roboty geodezyjnej:
KERG nr: 011-204/2011

W zakresie opracowania znajdują się punkty osnowy geodezyjnej nr:
1036,1037,1044,1047-1051,1132,2687-2690
podlegające ochronie na podst. art. 15, art. 48 ust. 1 pkt 3 ustawy Prawo geodezyjne i kartograficzne

Granice i nr działek ewidencyjnych
według danych PODGiK w : Świdwinie
z dnia: 31.10.2011 r.

Rejestracja:

STAROSTWO POWIATOWE W ŚWIDWINIE
Powiatowy Ośrodek Dokumentacji Geodezyjnej i Kartograficznej

Reprodukowanie, rozpowszechnianie i rozprowadzanie niniejszego dokumentu wymaga zezwolenia, o którym w art.18 ustawy z dnia 17 maja 1989 roku Prawo geodezyjne i kartograficzne (Dz. U. 2005.240.2027 z późniejszymi zmianami)

Świdwin,..... .....

STAROSTWO POWIATOWE W ŚWIDWINIE
PowiatOwy Ośrodek Dokumentacji Geodezyjnej i Kartograficznej
W obszarze oznaczonym linią — — potwierdzono w terenie aktualność mapy zasadniczej. Dokumenty potwierdzające aktualność przyjęto do zasobu w dniu ..... i zaewidencjonowano pod nr .....
Niniejsza mapa może służyć do celów projektowych. Projektowane obiekty budowlane wymagające pozwolenia na budowę podlegają wytyczeniu i inwentaryzacji powykonawczej przez jednostki uprawnione do wykonywania prac geodezyjnych.

Świdwin..... .....

GEODETA UPRAWNIONY
inż. Marian Choroba
upr. nr 7875
Kierownik jednostki wykonawstwa geodezyjnego

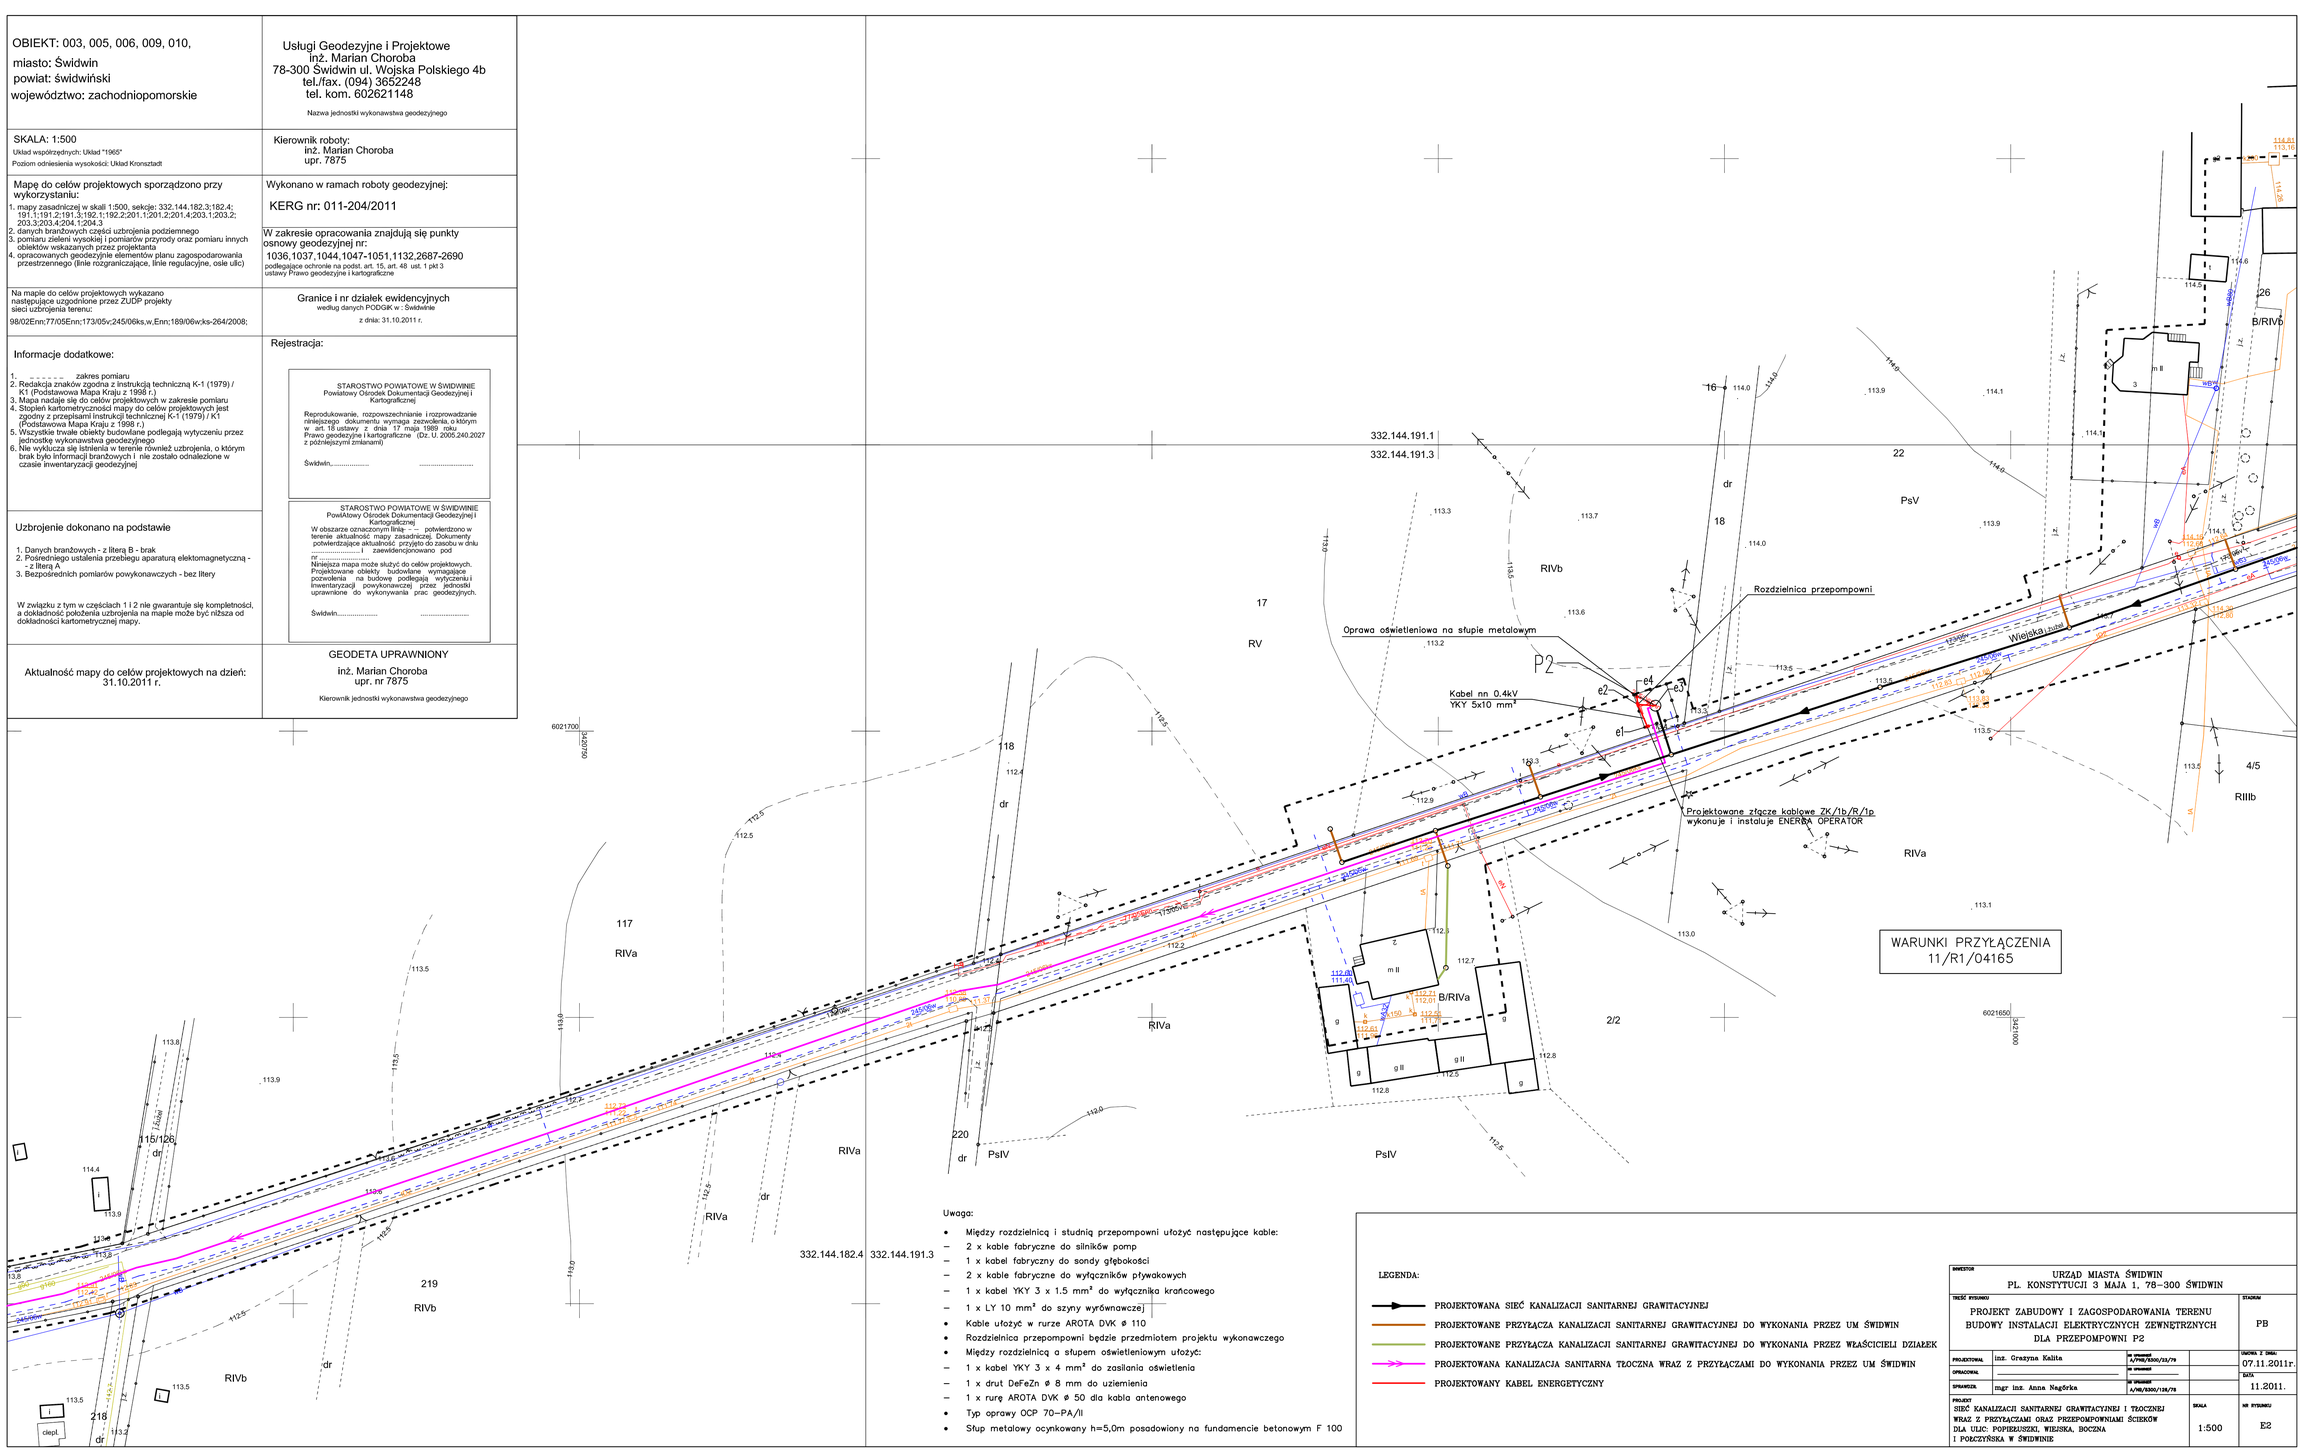

Uwaga:
- Między rozdzielnicą i studnią przepompowni ułożyć następujące kable:
  - 2 x kable fabryczne do silników pomp
  - 1 x kabel fabryczny do sondy głębokości
  - 2 x kable fabryczne do wyłączników pływakowych
  - 1 x kabel YKY 3 x 1.5 mm² do wyłącznika krańcowego
  - 1 x LY 10 mm² do szyny wyrównawczej
- Kable ułożyć w rurze AROTA DVK ø 110
- Rozdzielnica przepompowni będzie przedmiotem projektu wykonawczego
- Między rozdzielnicą a słupem oświetleniowym ułożyć:
  - 1 x kabel YKY 3 x 4 mm² do zasilania oświetlenia
  - 1 x drut DeFeZn ø 8 mm do uziemienia
  - 1 x rurę AROTA DVK ø 50 dla kabla antenowego
- Typ oprawy OCP 70-PA/II
- Słup metalowy ocynkowany h=5,0m posadowiony na fundamencie betonowym F 100

LEGENDA:
- PROJEKTOWANA SIEĆ KANALIZACJI SANITARNEJ GRAWITACYJNEJ
- PROJEKTOWANE PRZYŁĄCZA KANALIZACJI SANITARNEJ GRAWITACYJNEJ DO WYKONANIA PRZEZ UM ŚWIDWIN
- PROJEKTOWANE PRZYŁĄCZA KANALIZACJI SANITARNEJ GRAWITACYJNEJ DO WYKONANIA PRZEZ WŁAŚCICIELI DZIAŁEK
- PROJEKTOWANA KANALIZACJA SANITARNA TŁOCZNA WRAZ Z PRZYŁĄCZAMI DO WYKONANIA PRZEZ UM ŚWIDWIN
- PROJEKTOWANY KABEL ENERGETYCZNY

INWESTOR: URZĄD MIASTA ŚWIDWIN
PL. KONSTYTUCJI 3 MAJA 1, 78-300 ŚWIDWIN

TREŚĆ RYSUNKU: PROJEKT ZABUDOWY I ZAGOSPODAROWANIA TERENU BUDOWY INSTALACJI ELEKTRYCZNYCH ZEWNĘTRZNYCH DLA PRZEPOMPOWNI P2

STADIUM: PB

PROJEKTOWAŁ	inż. Grażyna Kalita	upr. WYGRANE A/PWE/5300/33/79		UMOWA Z DNIA: 07.11.2011r.
OPRACOWAŁ		upr. WYGRANE		DATA: 11.2011.
SPRAWDZIŁ	mgr inż. Anna Nagórka	upr. WYGRANE A/WE/5300/138/78		

PROJEKT: SIEĆ KANALIZACJI SANITARNEJ GRAWITACYJNEJ I TŁOCZNEJ WRAZ Z PRZYŁĄCZAMI ORAZ PRZEPOMPOWNIAMI ŚCIEKÓW DLA ULIC: POPIEŁUSZKI, WIEJSKA, BOCZNA I POŁCZYŃSKA W ŚWIDWINIE

SKALA: 1:500

NR RYSUNKU: E2