


SZCZEGÓŁ OCIEPLENIA W OBREBIE OKNA - S1

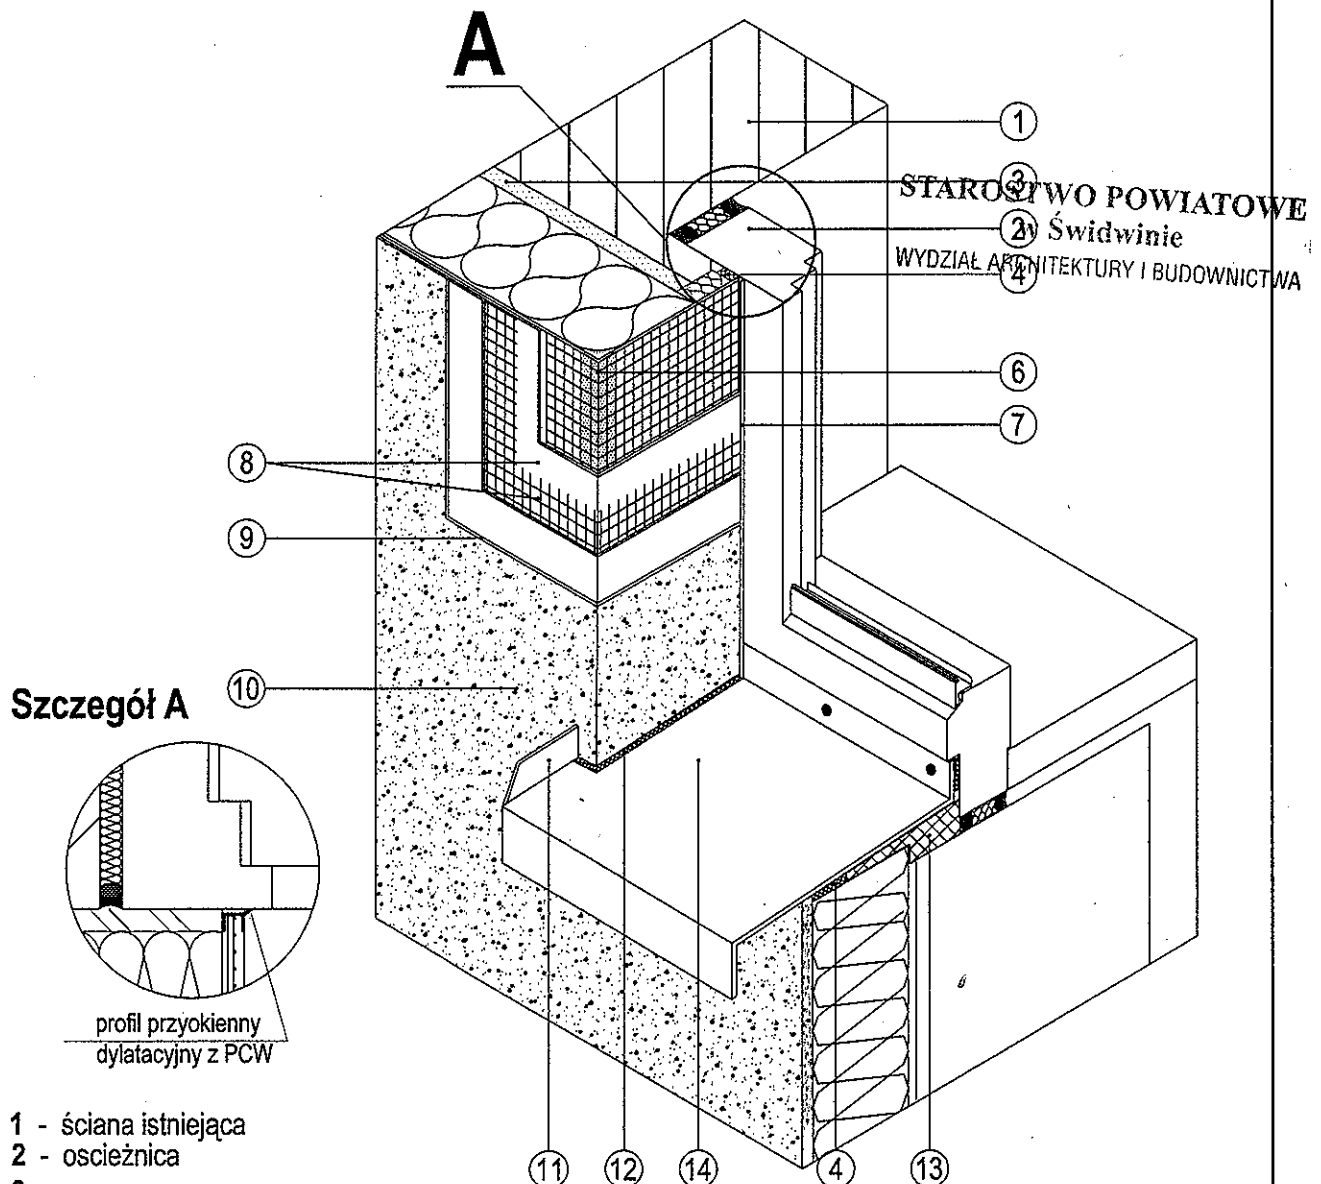

Szczegół A

- 1 - ściana istniejąca
- 2 - ościeznica
- 3 - warstwa zaprawy klejowo-szpachlowej Baumit StarContact lub zaprawy klejowej Baumit ProContact
- 4 - taśma uszczelniająca BAUMIT Dichtband
- 5 - płyta styropianowa FS15 (EPS70) - 14cm
- 6 - kątownik ochronny
- 7 - profil wykończeniowy "okienny" - szczegół A
- 8 - warstwa zaprawy klejącej Baumit StarContact z siatką z włókna szklanego
- 9 - podkład uniwersalny Baumit UniPrimer
- 10 - mineralna wyprawa z cienkowarstwowego tynku strukturalnego (system Baumit Mineral S),
tynk mineralny Baumit EdelPutz Spezial malowany zgodnie z kolorystyką elewacji
- 11 - profil boczny parapetu
- 12 - taśma uszczelniająca
- 13 - pianka montażowa
- 14 - parapet z blachy stalowej powlekanej

| | | |
|--|--------------------|--------------------|
| TRIBE s.c. Paweł Baczyński, Elżbieta Baczyńska ul. Dworcowa 1, 70-206 Szczecin tel.: 91-433-01-87, 601-178-340 | | |
| Temat: Remont i przebudowa budynku mieszkalnego wielorodzinnego | | |
| Adres: ul. Gagarina 3, 78-300 Świdwin | | |
| Obiekt: Budynek mieszkalny wielorodzinny | | |
| Branża: Architektura | | |
| Nazwa rys.: Szczegół ocieplenia w obrębie okna - S1 | | |
| Autor projektu: | Uprawnienia: | Podpis: |
| mgr inż. arch. Grzegorz Zieliński | 117/Sz/88 | |
| Sprawdzający: | Uprawnienia: | Podpis: |
| mgr inż. arch. Jadwiga Zielińska | 4/Sz/86 | |
| Opracowała: | Uprawnienia: | Podpis: |
| Anna Mirochna | - | |
| Data: Sierpień 2012r. | Skala: 1:10 | Nr rys.: 16 |

STAROSTWO POWIATOWE
 w Świdwinie
 WYDZIAŁ ARCHITEKTURY I BUDOWNICTWA