




ELEWACJA PÓLNOCNA

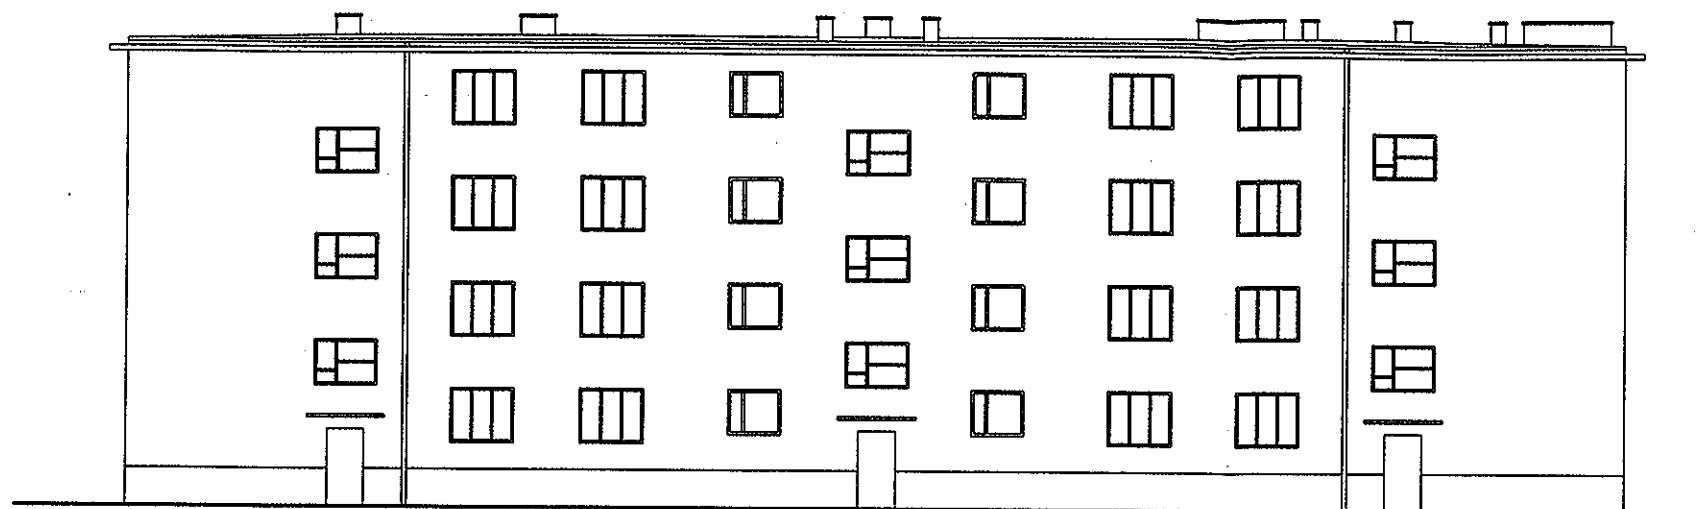


ELEWACJA ZACHODNIA

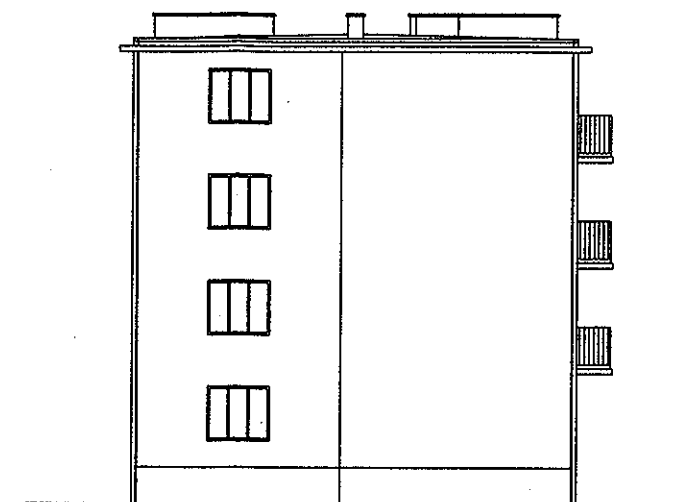

ELEWACJA POŁUDNIOWA

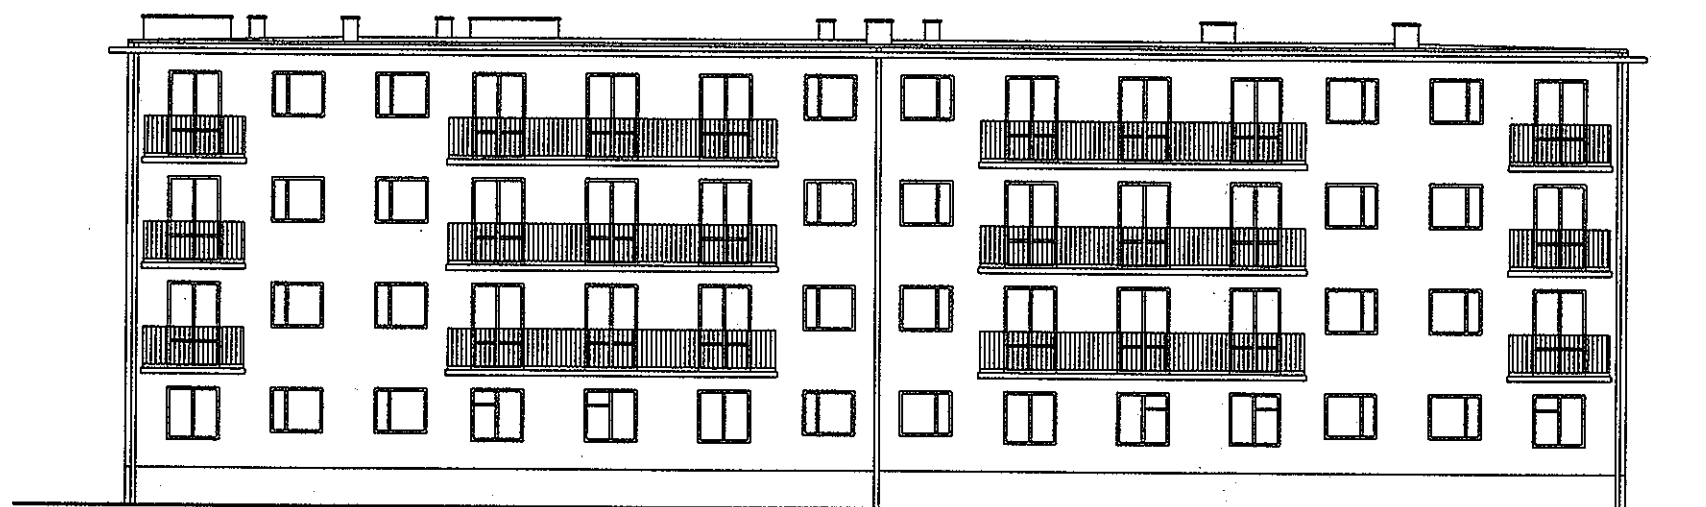

ELEWACJA WSCHODNIA

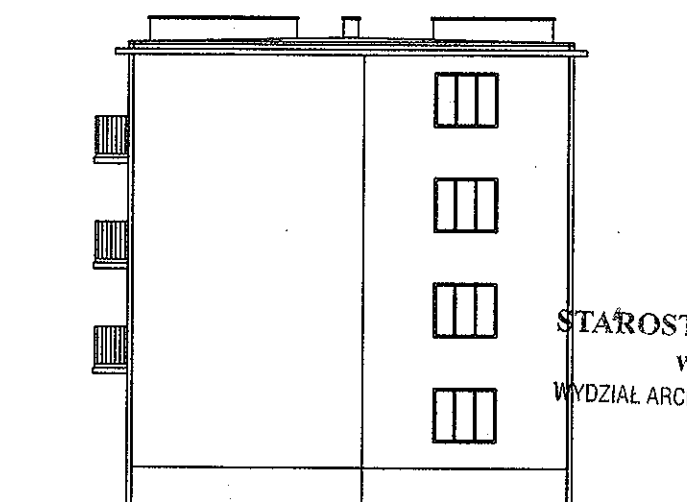

STAROSTWO POWIATOWE
w Świdwinie
WYDZIAŁ ARCHITEKTURY I BUDOWNICTWA

TRIBE s.c. Paweł Baczyński, Elżbieta Baczyńska
ul. Dworcowa 1, 70-206 Szczecin
tel.: 91-433-01-87, 601-178-340

Temat: Remont i przebudowa budynku mieszkalnego wielorodzinnego

Adres: ul. Gagarina 3, 78-300 Świdwin

Obiekt: Budynek mieszkalny wielorodzinny

Branża: Architektura

Nazwa rys.: Inwentaryzacja elewacji

Autor projektu:	Uprawnienia:	Podpis:
mgr inż. arch. Grzegorz Zieliński	117/Sz/88	
Sprawdzający:	Uprawnienia:	Podpis:
mgr inż. arch. Jadwiga Zielińska	4/Sz/86	
Opracowała:	Uprawnienia:	Podpis:
Anna Mirochna	-	
Data: Sierpień 2012r.	Skala: 1:200	Nr rys.: 6