


PROFIL PODŁUŻNY 1:50/1000

STAROSTWO POWIATOWE W ŚWIDWINIE
WYDZIAŁ ARCHITEKTURY, BUDOWNICTWA
I INFRASTRUKTURY TECHNICZNEJ

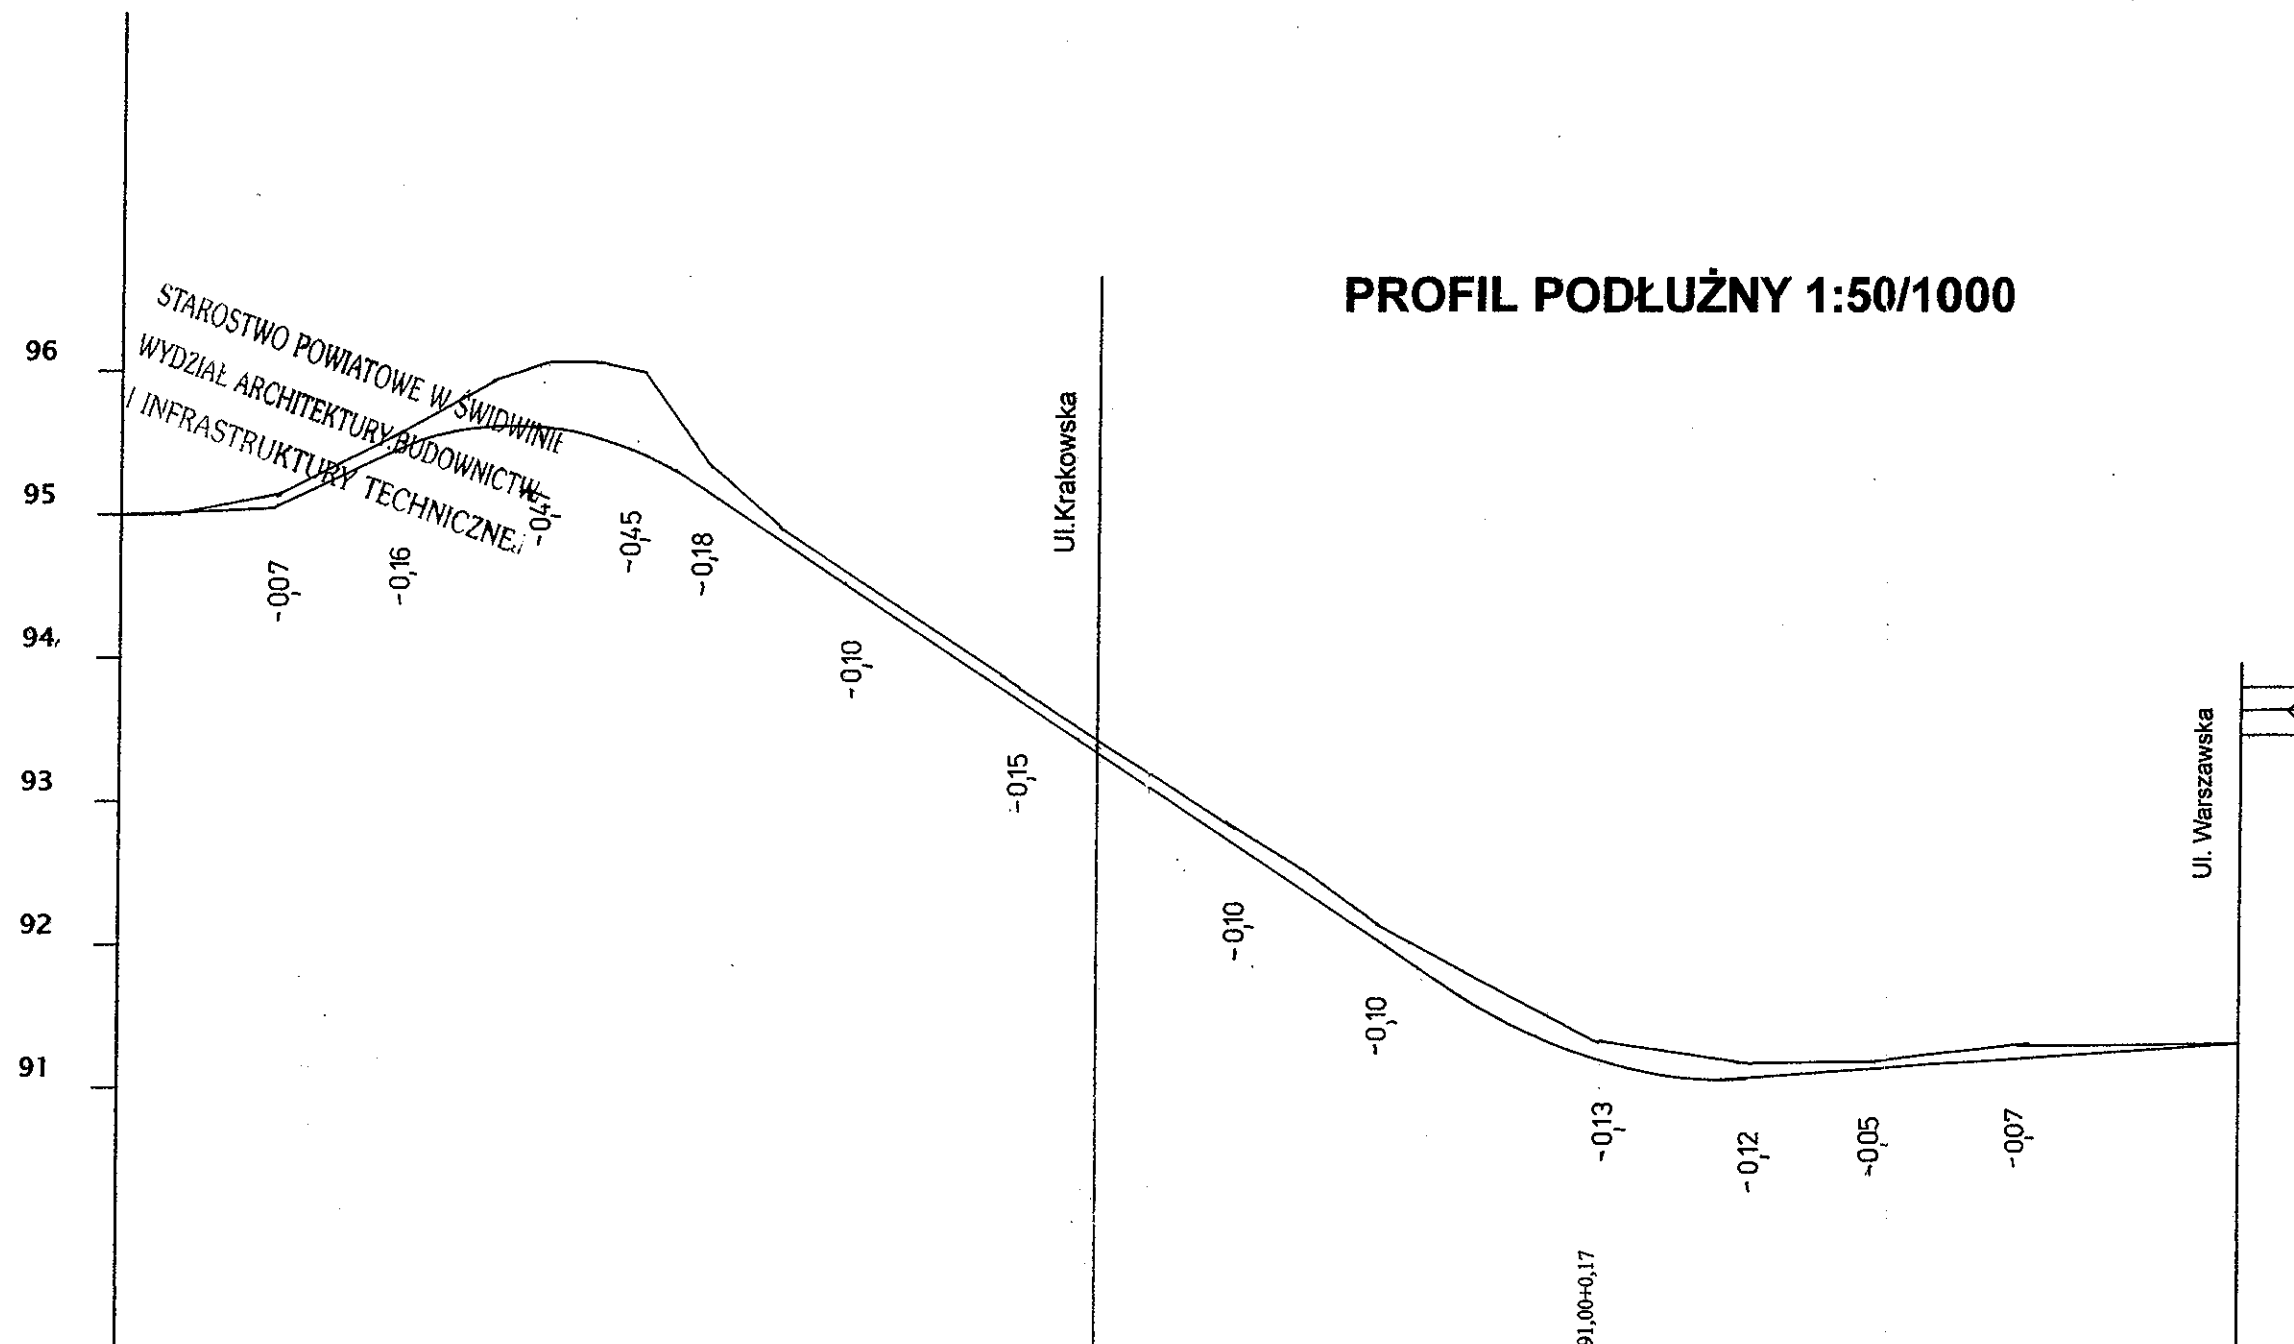

P.P. 89.00																						
Rzędne terenu	95,00	95,00	95,17	95,55	95,90	96,05	96,05	95,95	95,35	94,90	94,60	93,80	93,95	93,36	92,85	92,50	92,15	91,30	91,20	91,20	91,30	91,30
Rzędne projektowane			95,10	95,39	95,58	95,50	95,17	94,50	93,80	93,36	92,75	92,05	92,15	91,17	91,30	91,08	91,15	91,23	91,30	91,30	91,30	91,30
Spadki i łuki pion.	0,005 20	0,018 16	T=24 R=900 Y=0,32					0,035	96				T=20 R=1150 Y=0,17	0,0039 70								
Odległości	6	20	36	50	60	65	70	81	90	20	30	50	60	70	20	40	60	90	90	90	90	90

Pikietaż
0 ● 1 ● 2 ●

Nazwa i adres obiektu	Budowa nawierzchni i chodników w ciągach ulic Chelmińskiej, Warszawskiej, Krakowskiej i Łąkowej w m. Świdwin		
Przedmiot rysunku	Profil podłużny -ul. Chelmińska	Skala	1:50/1000
Zleceniodawca : Burmistrz Miasta Świdwin			
Projektant: : mgr inż. Anna Rejman Upr. UAN/U/7342/72/94			Rys. 2.1