


PRZEKRÓJ NORMALNY I KONSTRUKCYJNY ULICY CHEŁMIŃSKIEJ W ŚWIDWINIE W SKALI 1:50 od km 0+126,7 do km 0+216

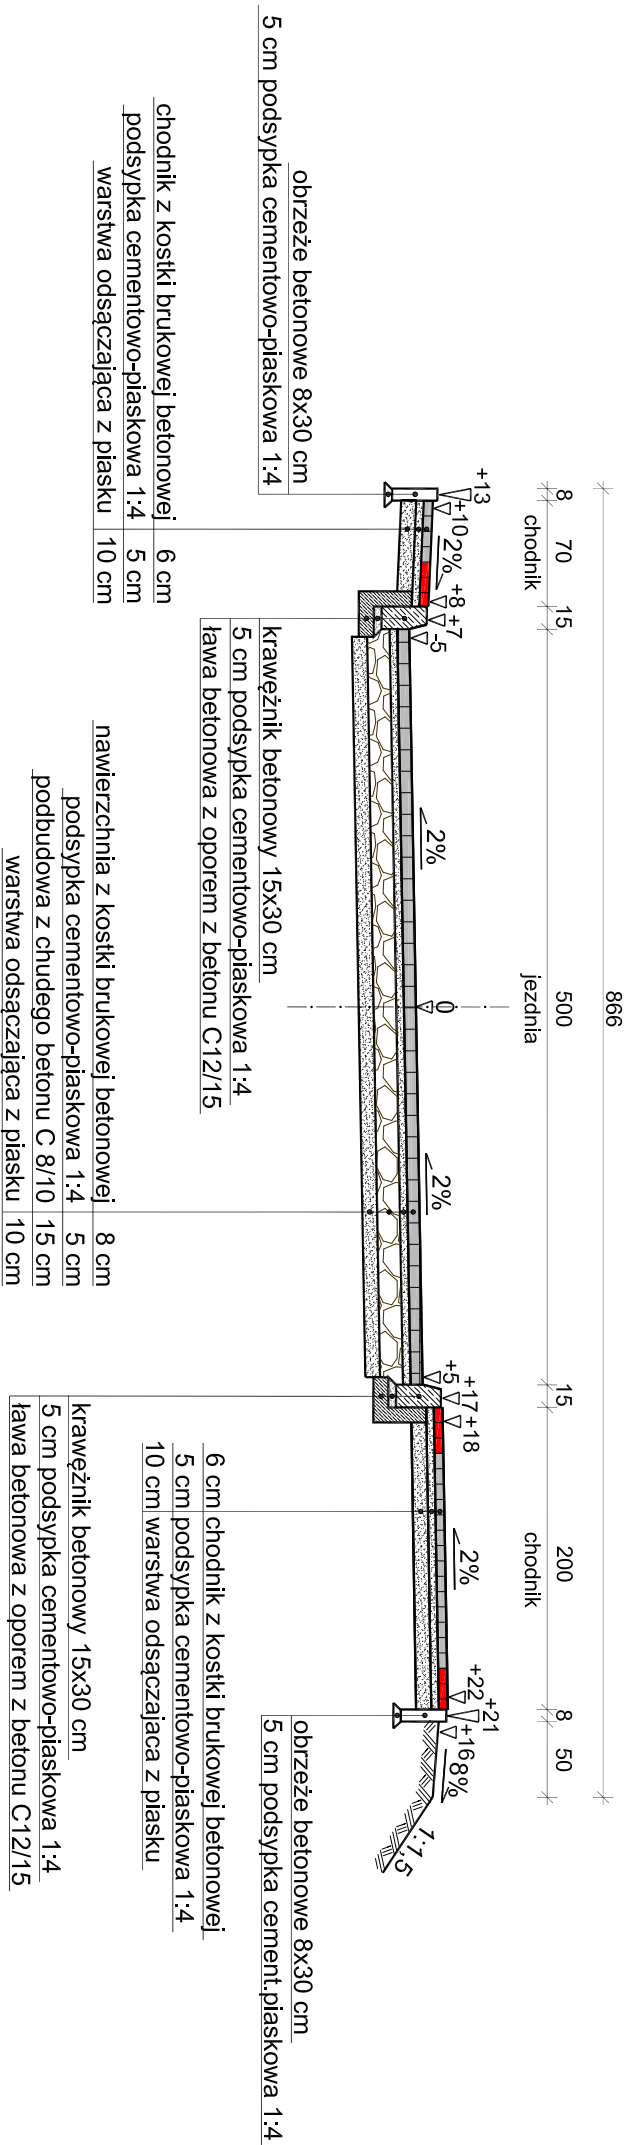

UWAGA!
Od km 0+210 do km 0+222 zmiana spadku poprzecznego jezdni z jednostronnego w lewą stronę 2% na jednostronny w prawą stronę 2%

PRACOWNIA PROJEKTOWA I NADZORY		Rys. nr 3/1	Skala 1:50
EBE mgr inż. Edyta Boczek ul. Kochanowskiego 10/5; 78-200 Białogard		BIAŁOGARD Czerwiec 2012 r.	
Investor:	Urząd Miasta w Świdwinie Plac Konstytucji 3-go Maja 1; 78-300 Świdwin		
Zadanie:	PRZEBUDOWA ODCINKA ULICY CHEŁMIŃSKIEJ W ŚWIDWINIE		
Rysunek:	PRZEKRÓJ NORMALNY I KONSTRUKCYJNY		
Opracował:	mgr inż. Sławomir Szpigiel UB/BD/12/94 ZAP/BD/0183/01		
Projektował:	mgr inż. Edyta Boczek ZAP/0046/POOD/07 ZAP/BD/0125/07		