


# PRZEKROJE POPRZECZNE ULICY CHEŁMIŃSKIEJ W ŚWIDWINIE WYLICZENIE ROBÓT ZIEMNYCH SKALA 1:100

H - humus  
W - wykopy  
N - nasypy

0+126,7

W = 1,24  
N = 0,10

H = 0,00 m

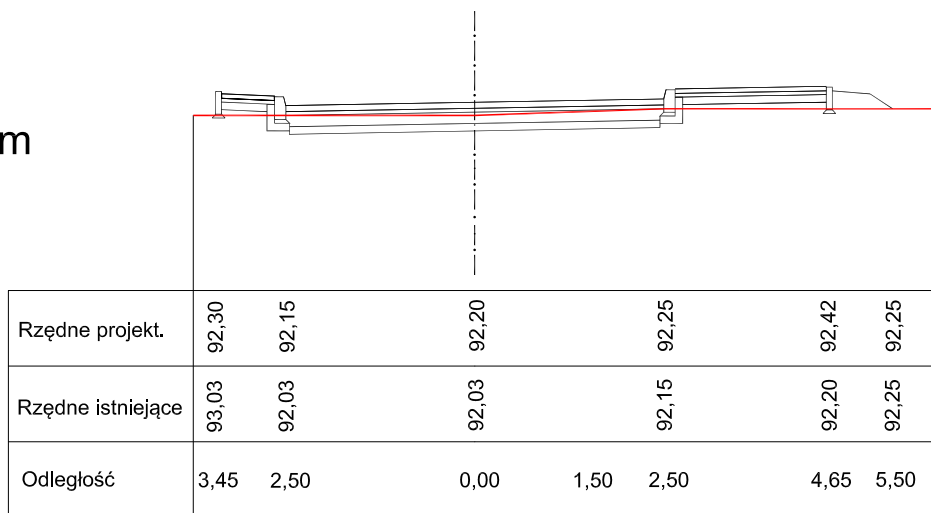

0+134

W = 3,10  
N = 0,00

H = 5,00 m

