


0+286

W = 0,40

N = 0,00

H = 1,00 m

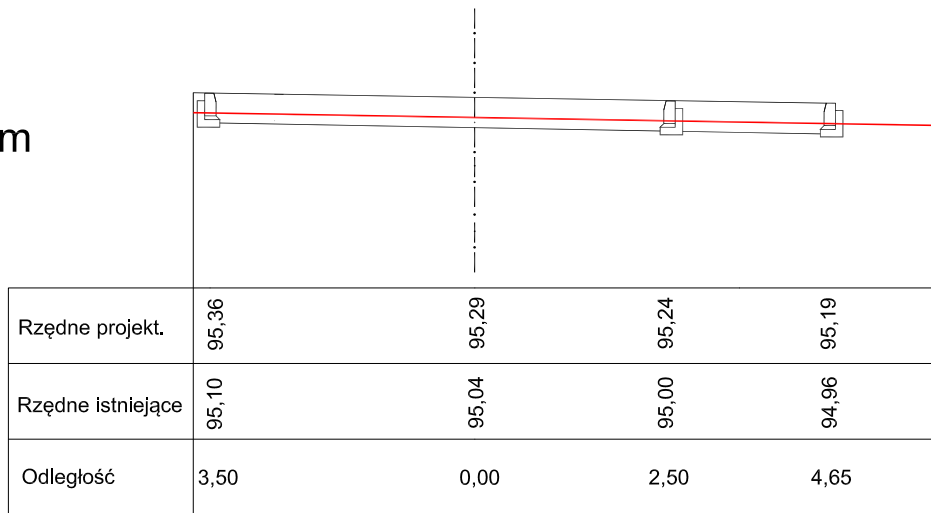

PRACOWNIA PROJEKTOWA I NADZORY EBE mgr inż. Edyta Boczek ul. Kochanowskiego 10/5; 78-200 Białogard		Rys. nr 4 BIAŁOGARD Czerwiec 2012 r.	Skala 1:100
Inwestor:	Urząd Miasta w Świdwinie Plac Konstytucji 3-go Maja 1; 78-300 Świdwin		
Zadanie:	PRZEBUDOWA ODCINKA ULICY CHEŁMIŃSKIEJ W ŚWIDWINIE		
Rysunek:	PRZEKROJE POPRZECZNE		
Opracował:	mgr inż. Sławomir Szpigel UB/BD/12/94 ZAP/BD/0183/01		
Projektował:	mgr inż. Edyta Boczek ZAP/0046/POOD/07 ZAP/BD/0125/07		