



km 0+000 - 0+069,5 (odnoga)

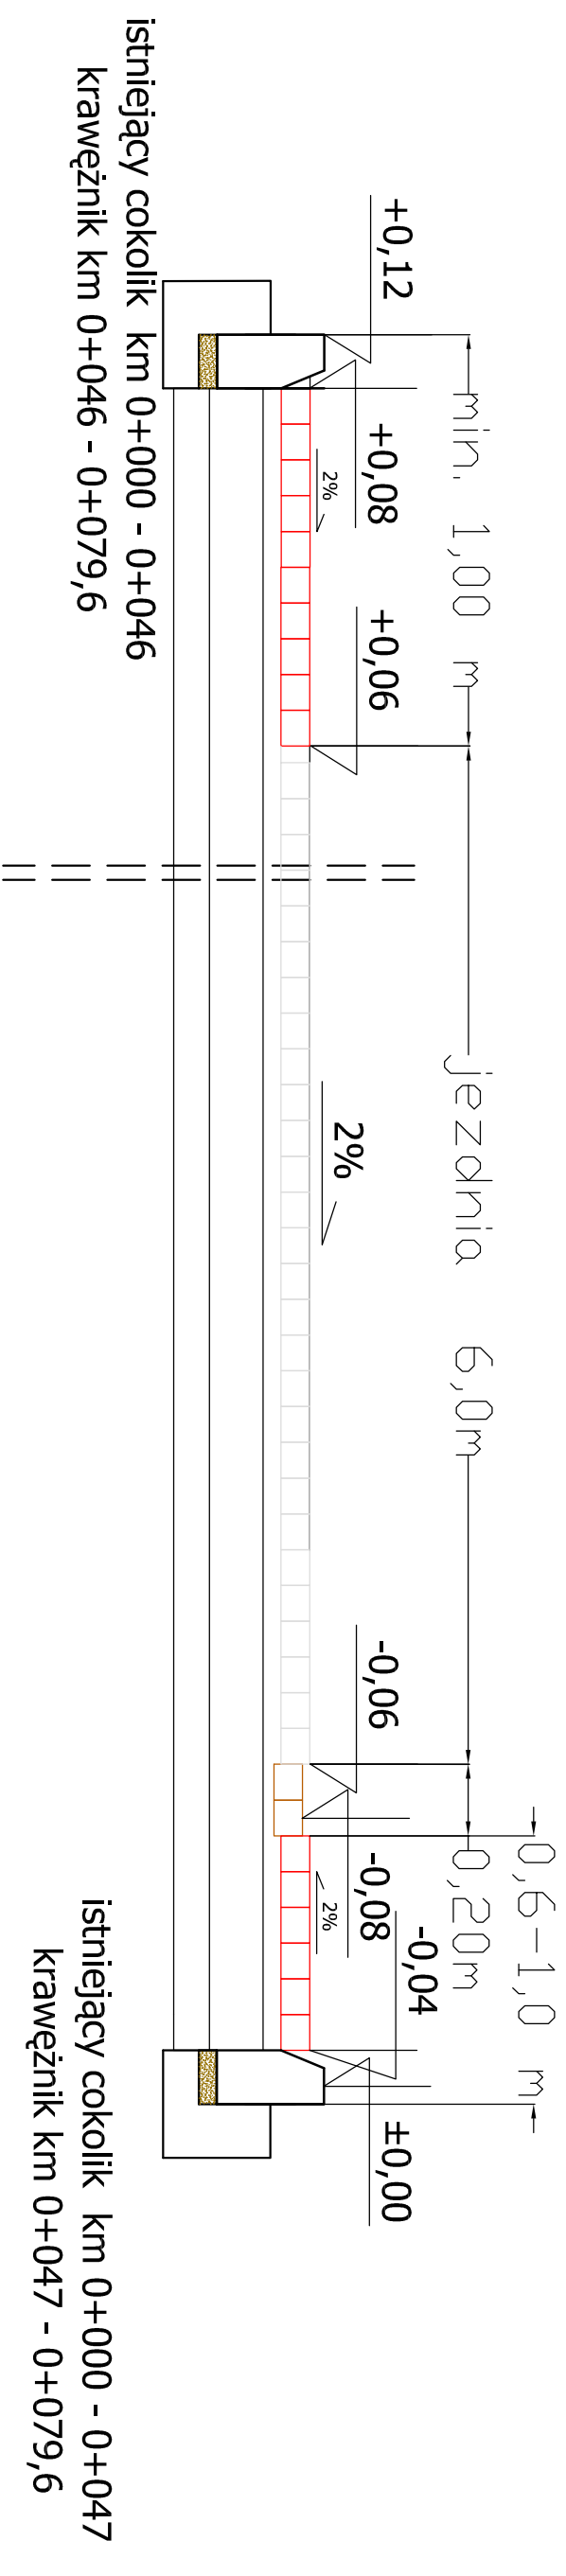

km 0+069,5 - 0+079,6 (odnoga)

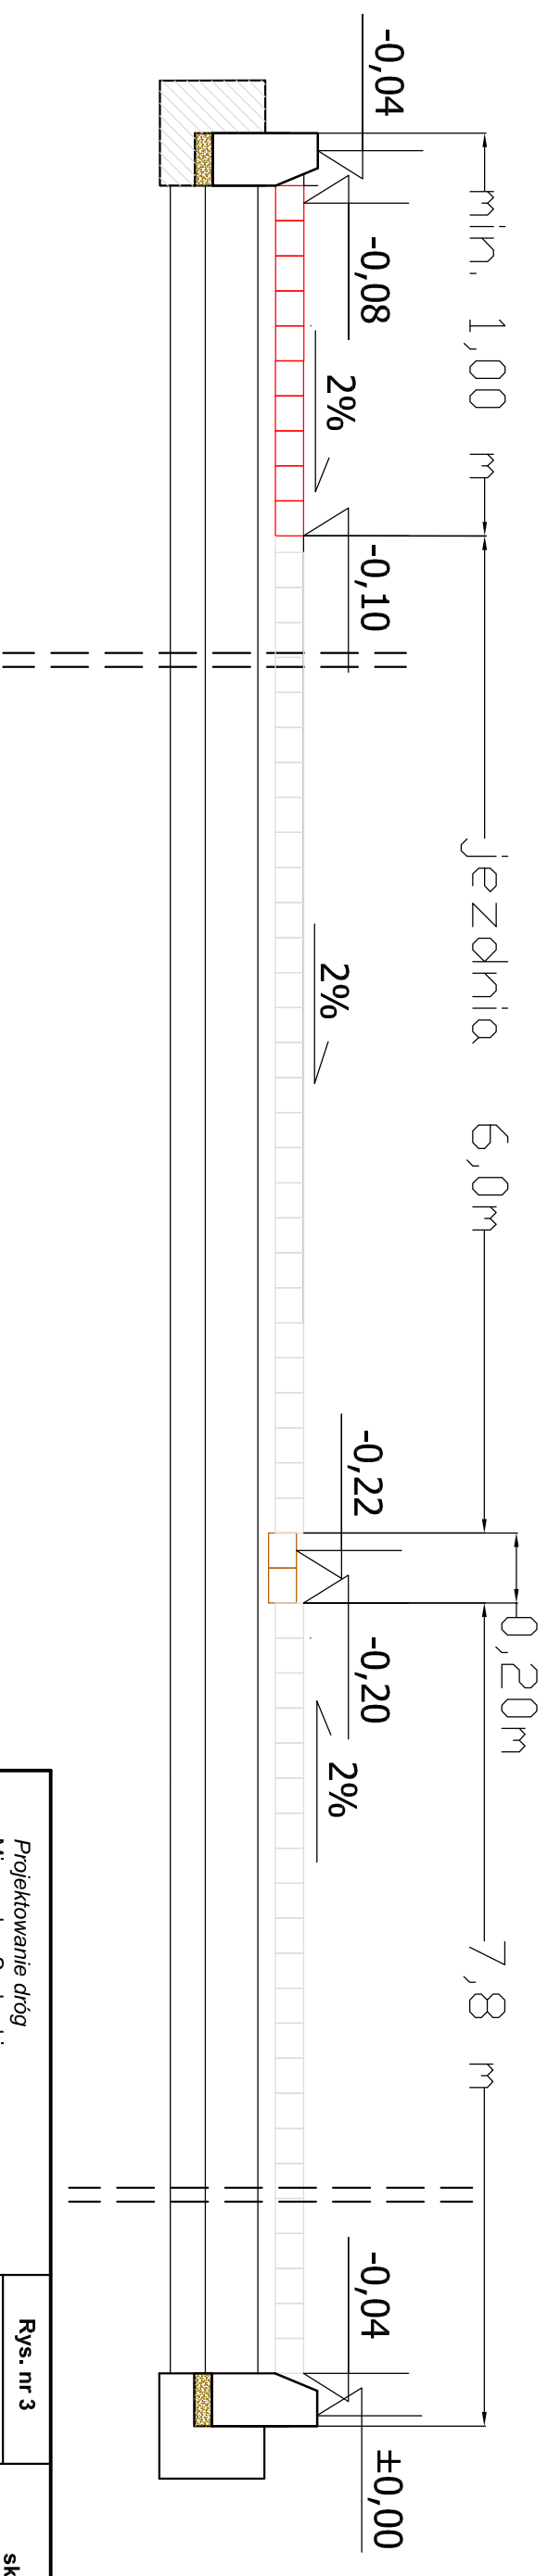

Projektowanie dróg Mieczysław Suchecki ul. Bałtycka 15/10, 75-454 Koszalin	Rys. nr 3	skala 1:50
	grudzień 2008r.	
Investor: Miasto Świdwin Pl. Konstytucji 3 Maja 1, 78-300 Świdwin		
Zadanie: PROJEKT BUDOWLANO WYKONAWCZY PRZEBUDOWY ULICY CHEŁMIŃSKIEJ W ŚWIDWINIE		
Rysunek: Przekroje poprzeczne (odnoga).		
Opracował: Inż. Sławomir Szpigiel		
Projektował: Mieczysław Suchecki UAN/7210 / 413 /86 ZAP/BD/ 0457/03		
Sprawił: mgr Inż. Edyta Boczek ZAP/0046/ POOD/ 07 ZAP/BD/ 0125/07		