


PRZEKRÓJ NORMALNY I KONSTRUKCYJNY

UL. GDAŃSKA KM 0+460 - 0+580 SKALA 1:50

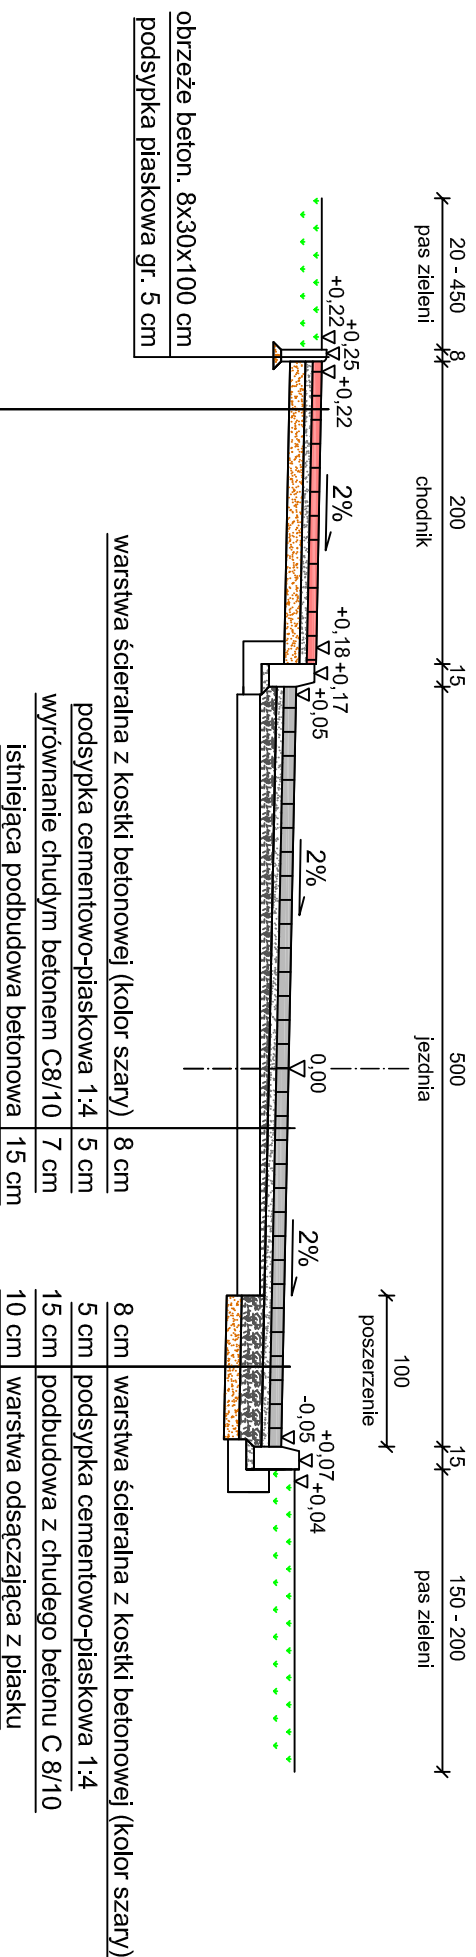

6 cm	warstwa ścieralna z kostki betonowej (kolor czerwony)
5 cm	podsypka cementowo-piaskowa 1:4
10 cm	warstwa odsączająca z piasku

PRACOWNIA PROJEKTOWA I NADZORY		Rys. nr 3.6	skala 1:50
EBE mgr. inż. Edyta Boczek ul. Kochanowskiego 10/5; 78-200 Biłogard			
Investor:		Urząd Miasta w Świdwinie Plac Konstytucji 3-go Maja 1; 78-300 Świdwin	
Zadanie:		PRZEBUDOWA ULICY GDAŃSKIEJ W ŚWIDWINIE	
Rysunek:		PRZEKRÓJ NORMALNY I KONSTRUKCYJNY	
Opracował:		mgr inż. Sławomir Szpigiel UB/BD/12/94 ZAP/BD/0183/01	
Projektował:		mgr inż. Edyta Boczek ZAP/0046/POOD/ 07 ZAP/BD/0125/07	

UWAGA!
Od km 0+460 do km 0+580 na istniejącej nawierzchni betonowej należy wykonać wyrównanie chudym betonem C 8/10