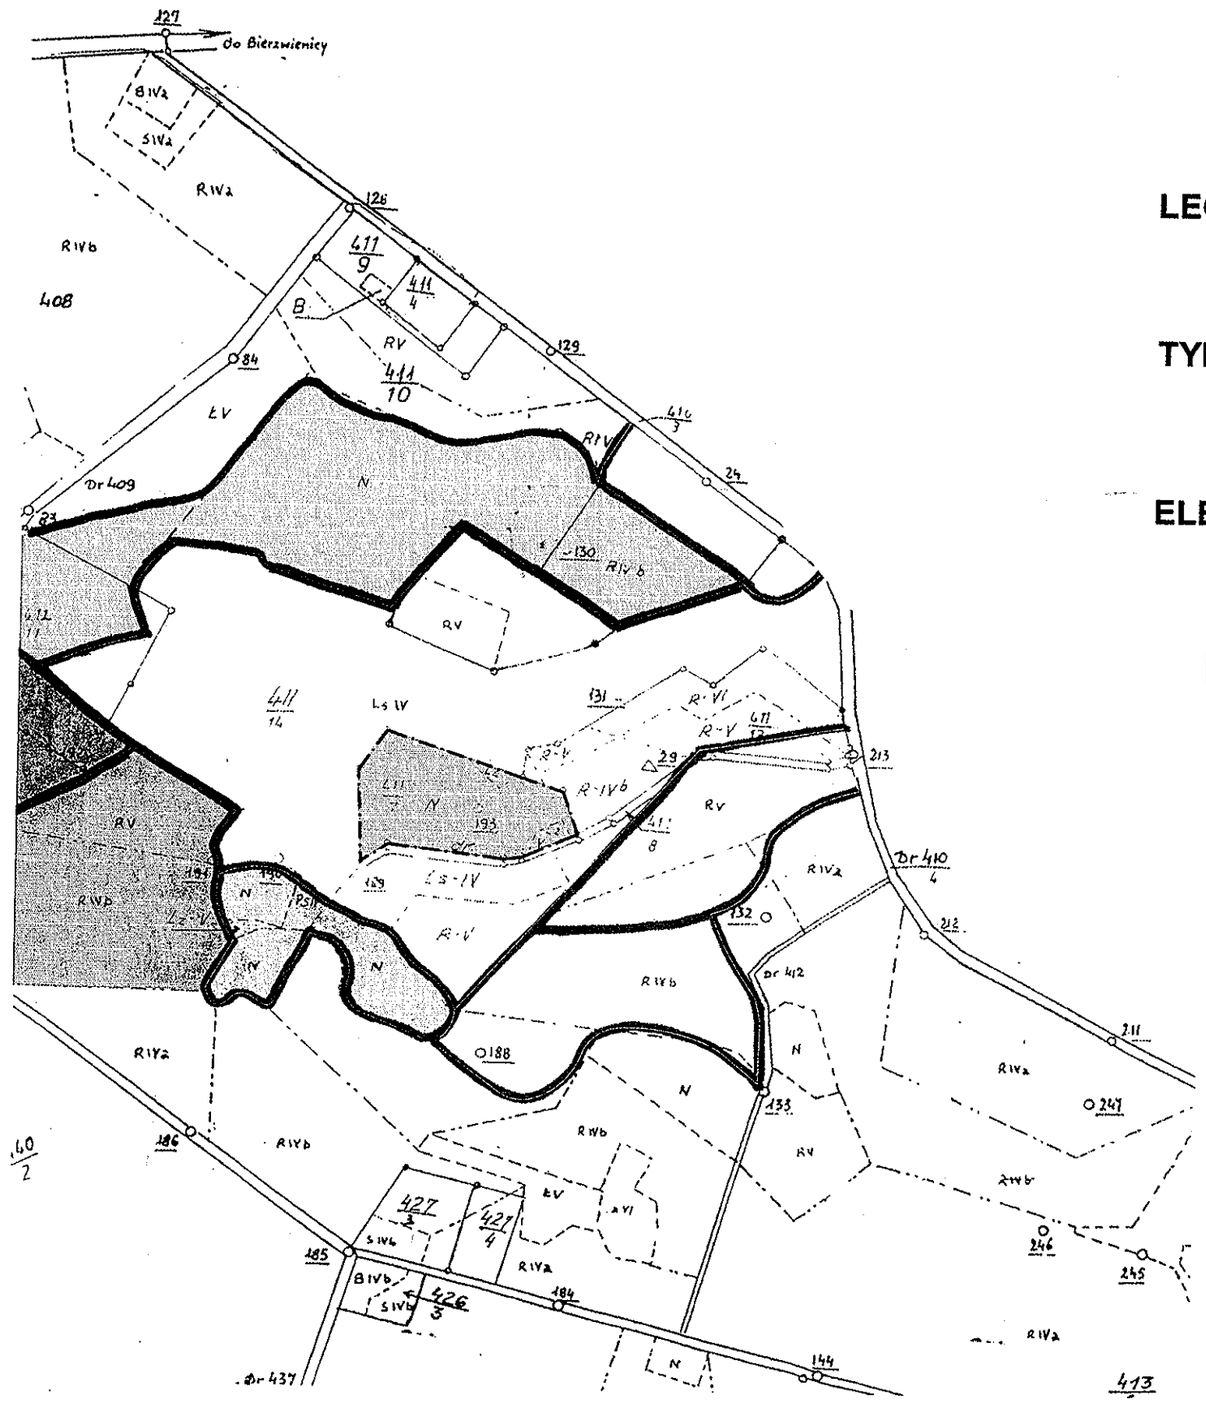

LEGENDA:

granica dz. nr 411/7; obr. Świdwinek

składowisko odpadów

TYP KRĄŻENIA WODY:

teren infiltracyjny

teren retencyjny

ELEMENTY ŚRODOWISKA PRZYRODNICZEGO:

użytki zielone słabe i bardzo słabe

nieużytki rolne

lasy

URZĄD MARSZAŁKOWSKI
WOJEWÓDZTWA ZACHODNIOPOMORSKIEGO
W SZCZECINIE

INEER
właściciel: Arkadiusz Kurosz
ul. Wojska Polskiego 15/2
78-300 Świdwin
tel: 604 781 031
email: biuro@ineer.pl

Autor
Branże sanitarna
inż. Arkadiusz Kurosz

INEER
Arkadiusz Kurosz
ul. Wojska Polskiego 15/2, tel./fax (094) 3654979
78-300 ŚWIDWIN
NIP 672-173-97-61, REGON 331411439

Projekt	**Projekt rekultywacji składowiska odpadów**
Inwestor	**Urząd Miasta Świdwin** **Plac Konstytucji 3 Maja 1, 78-300 Świdwin**
Adres inwestycji	m. Świdwinek II dz. nr 411/7; 411/8; obr. Świdwinek
Rysynek	TYP KRĄŻENIA WODY
Data: 11.2011	Skala: 1:5000
Numer rysunku	**9**