

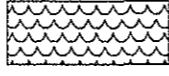
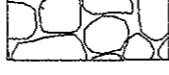
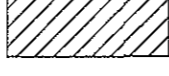


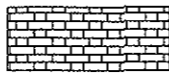


elewacja południowa

styk szczytu i sterczyny porosnięty mchem i trawa


zwietrzała zaprawa spowodowała uszkodzenia i przemieszczenia cegieł na sterczynie


-  mur z cegły średniowiecznej produkowanej ręcznie, miejscowo przemurowany cegłą współczesną o zbliżonych wymiarach, warstwa cegły ze spoiną = 11cm
-  elementy elewacji pokryte tynkiem cementowo-wapiennym
-  dachówka karpiówka
-  strzępia kamieni narzutowych po dawnym murze obronnym
-  budynki sąsiednie w przekroju nienależące do opracowania
-  nalot biologiczny
-  spekania muru

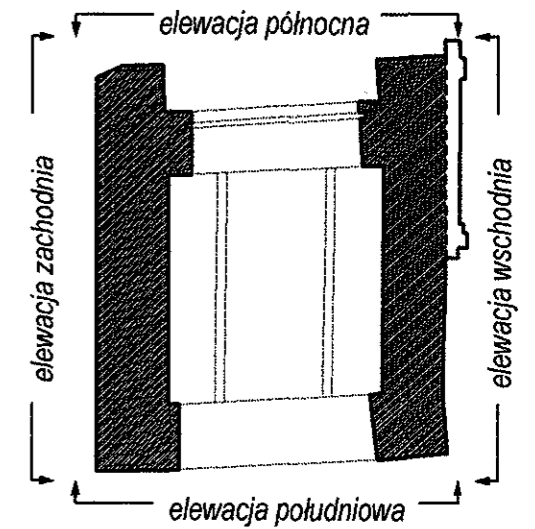


skala 1:200





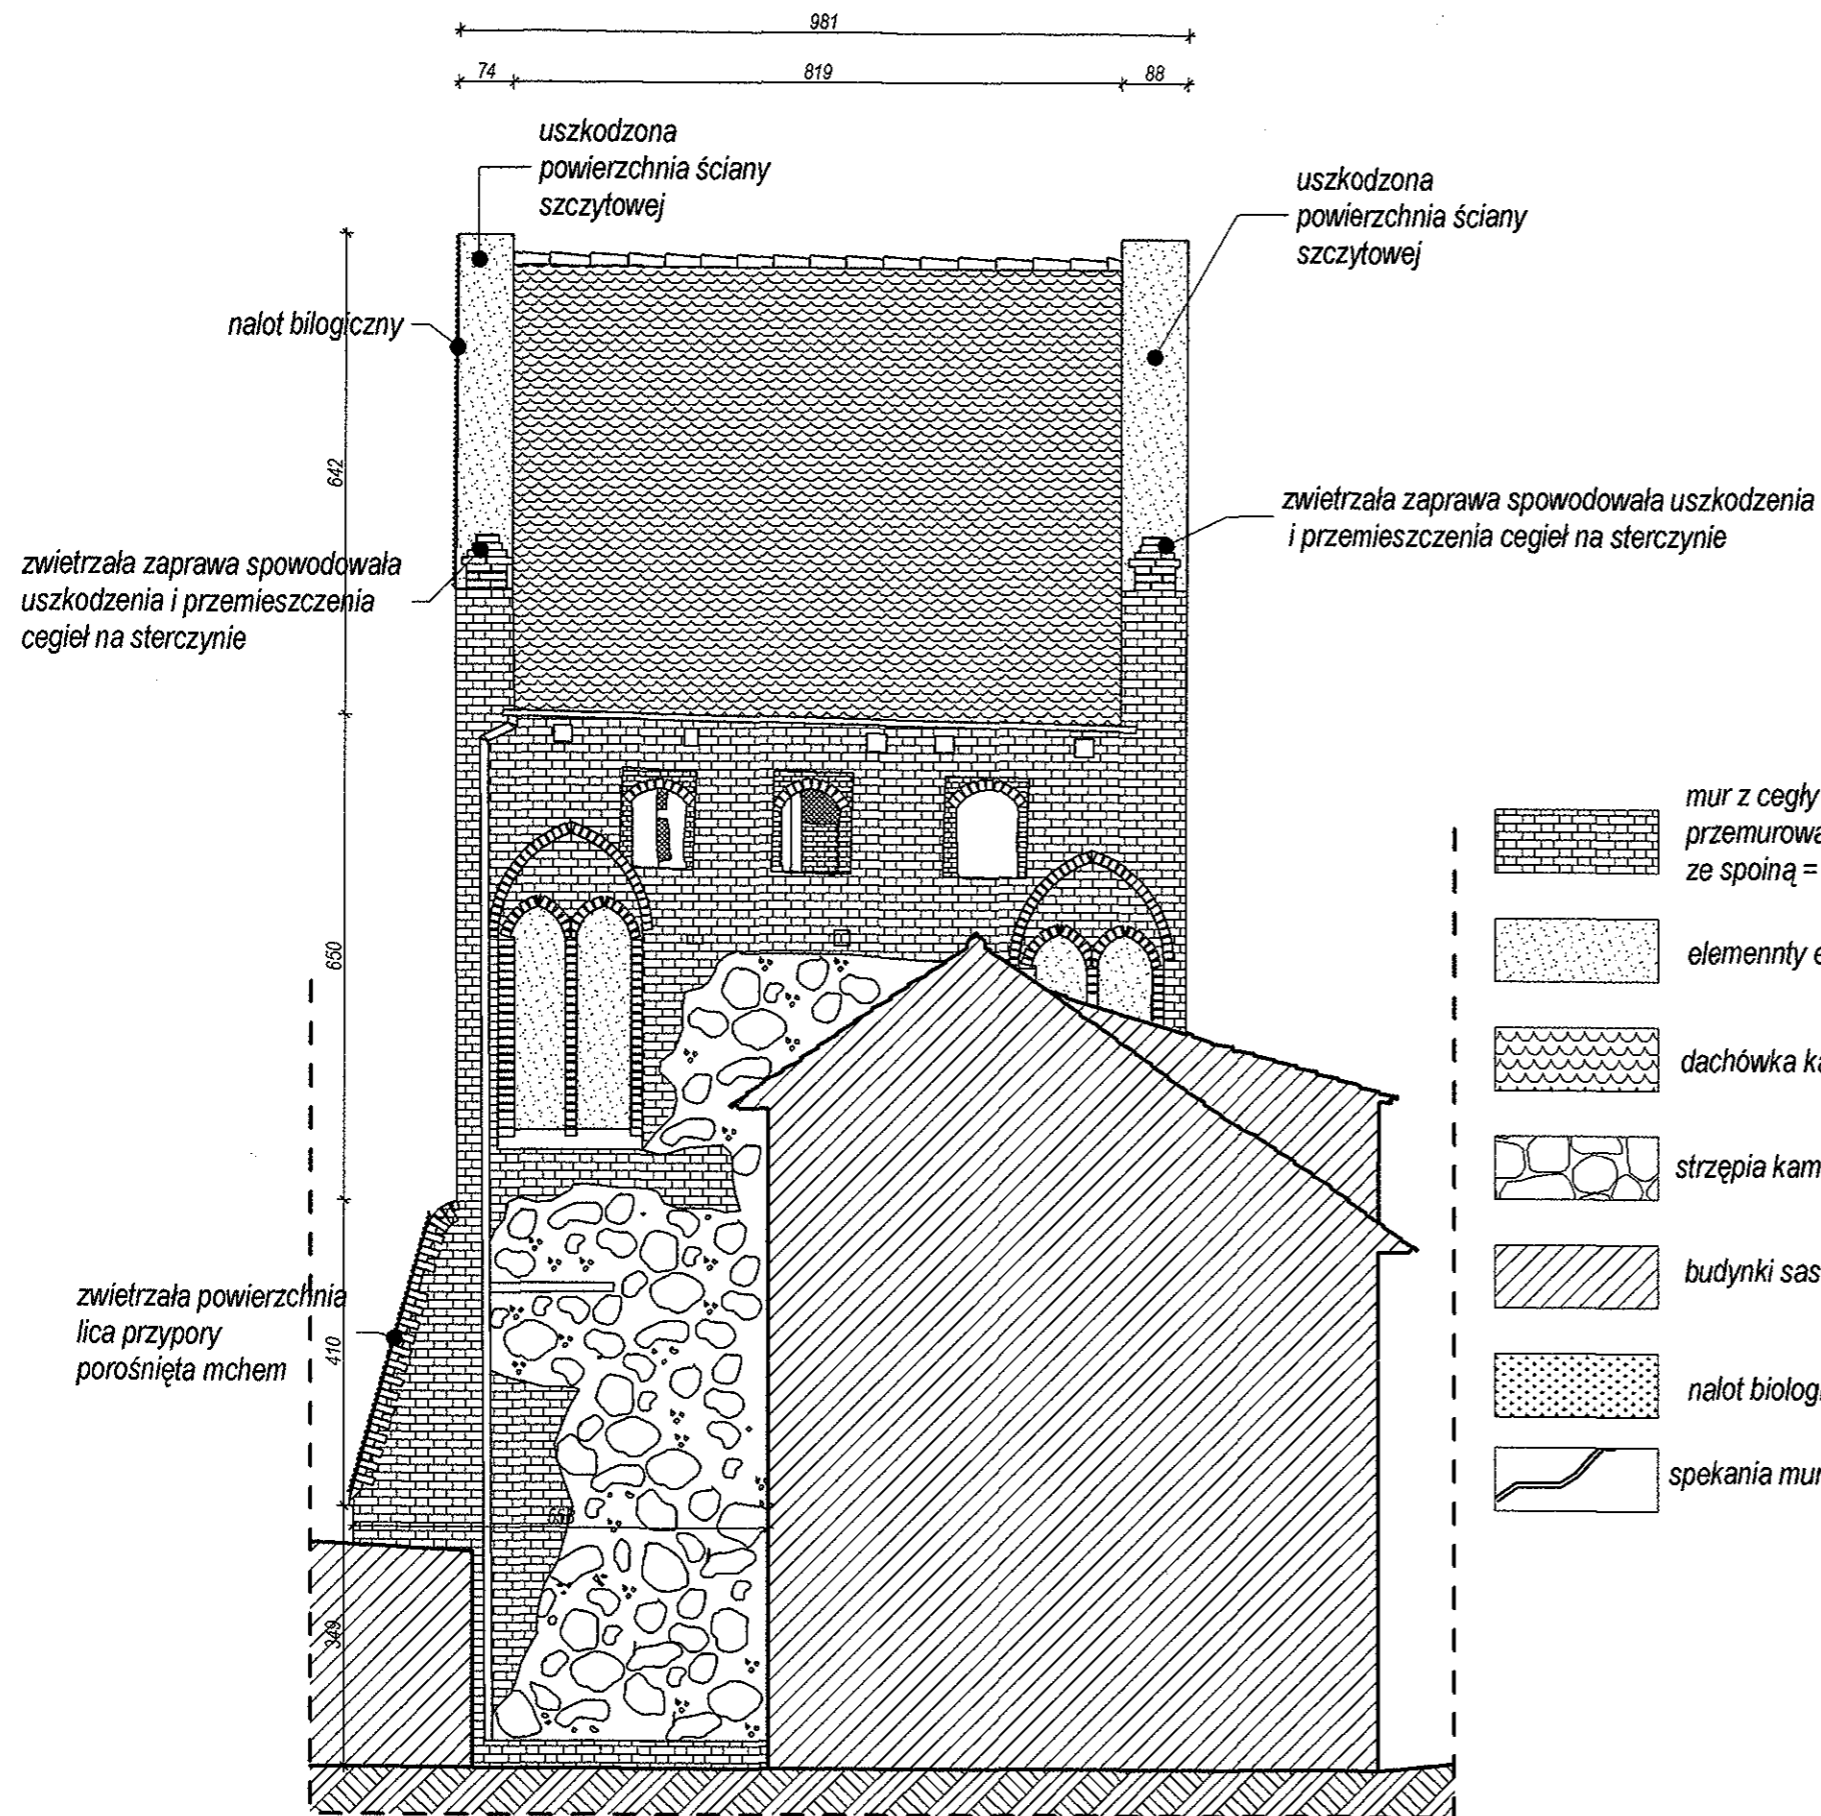


STAROSTWO POWIATOWE
w Świdwinie
WYDZIAŁ ARCHITEKTURY I BUDOWNICTWA

Projekt remontu i konserwacji elewacji Bramy Kamiennej w Świdwinie		SKALA: SKALA 1:100
ADRES:	Świdwin, ul. 1 Maja	DATA: SIERPIEŃ 2012
INWESTOR:	Urząd Miasta Świdwin pl. Konstytucji 3 Maja 1; 78-300 Świdwin	RYSUNEK: A-1
NAZWA RYSUNKU:	ELEWACJA POŁUDNIOWA	PODPIS: 
BRANŻA ARCHITEKTONICZNA		
PROJEKTANT:	dr inż. arch. Mariusz Tuszyński upr. nr 19/Sz/97	
SPRAWDZAJĄCY:	mgr inż. arch. Ryszard Długopolski upr. nr 9/ZPOIA/2002 b/o	
ETAP:	PROJEKT BUDOWLANO-WYKONAWCZY	
PRACOWNIA ARCHITEKTONICZNO-KONSERWATORSKA GÓTYK Sp. z o.o. 70-100 SZCZECIN, ul. gen. Dąbrowskiego 28-31, tel./fax 91 48 40 330 <small>PRAWA AUTORSKIE ZASTRZEŻONE / COPY RIGHTS RESERVED Projekt ten chroniony jest prawem zgodnie z Ustawą o Prawach Autorskich. Wszelkie kopiowanie, powielanie, odstępowanie i dokonywanie zmian bez zgody autora jest nieuczciwe i podlega karze</small>		

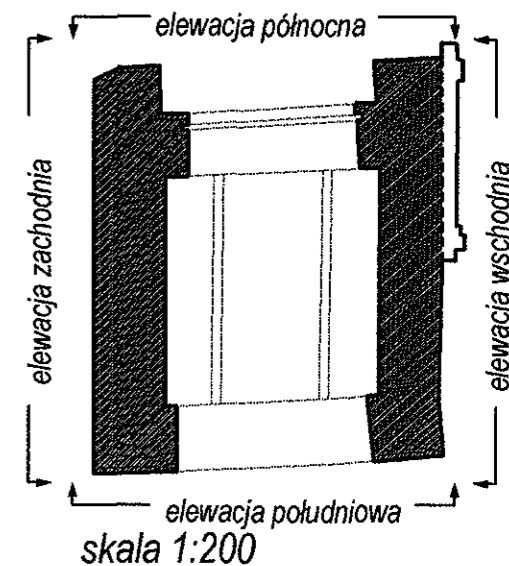


elewacja zachodnia

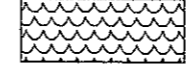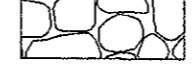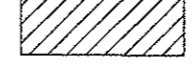


-  mur z cegły średniowiecznej produkowanej ręcznie, miejscowo przemurowany cegłą współczesną o zbliżonych wymiarach, warstwa cegły ze spoiną = 11cm
-  elementy elewacji pokryte tynkiem cementowo-wapiennym
-  dachówka karpówka
-  strzępia kamieni narzutowych po dawnym murze obronnym
-  budynki sąsiednie w przekroju nienależące do opracowania
-  nalot biologiczny
-  spekania muru

**STAROSTWO POWIATOWE
w Świdwinie
WYDZIAŁ ARCHITEKTURY I BUDOWNICTWA**



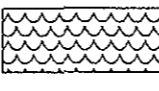
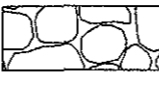
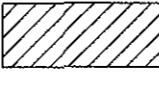


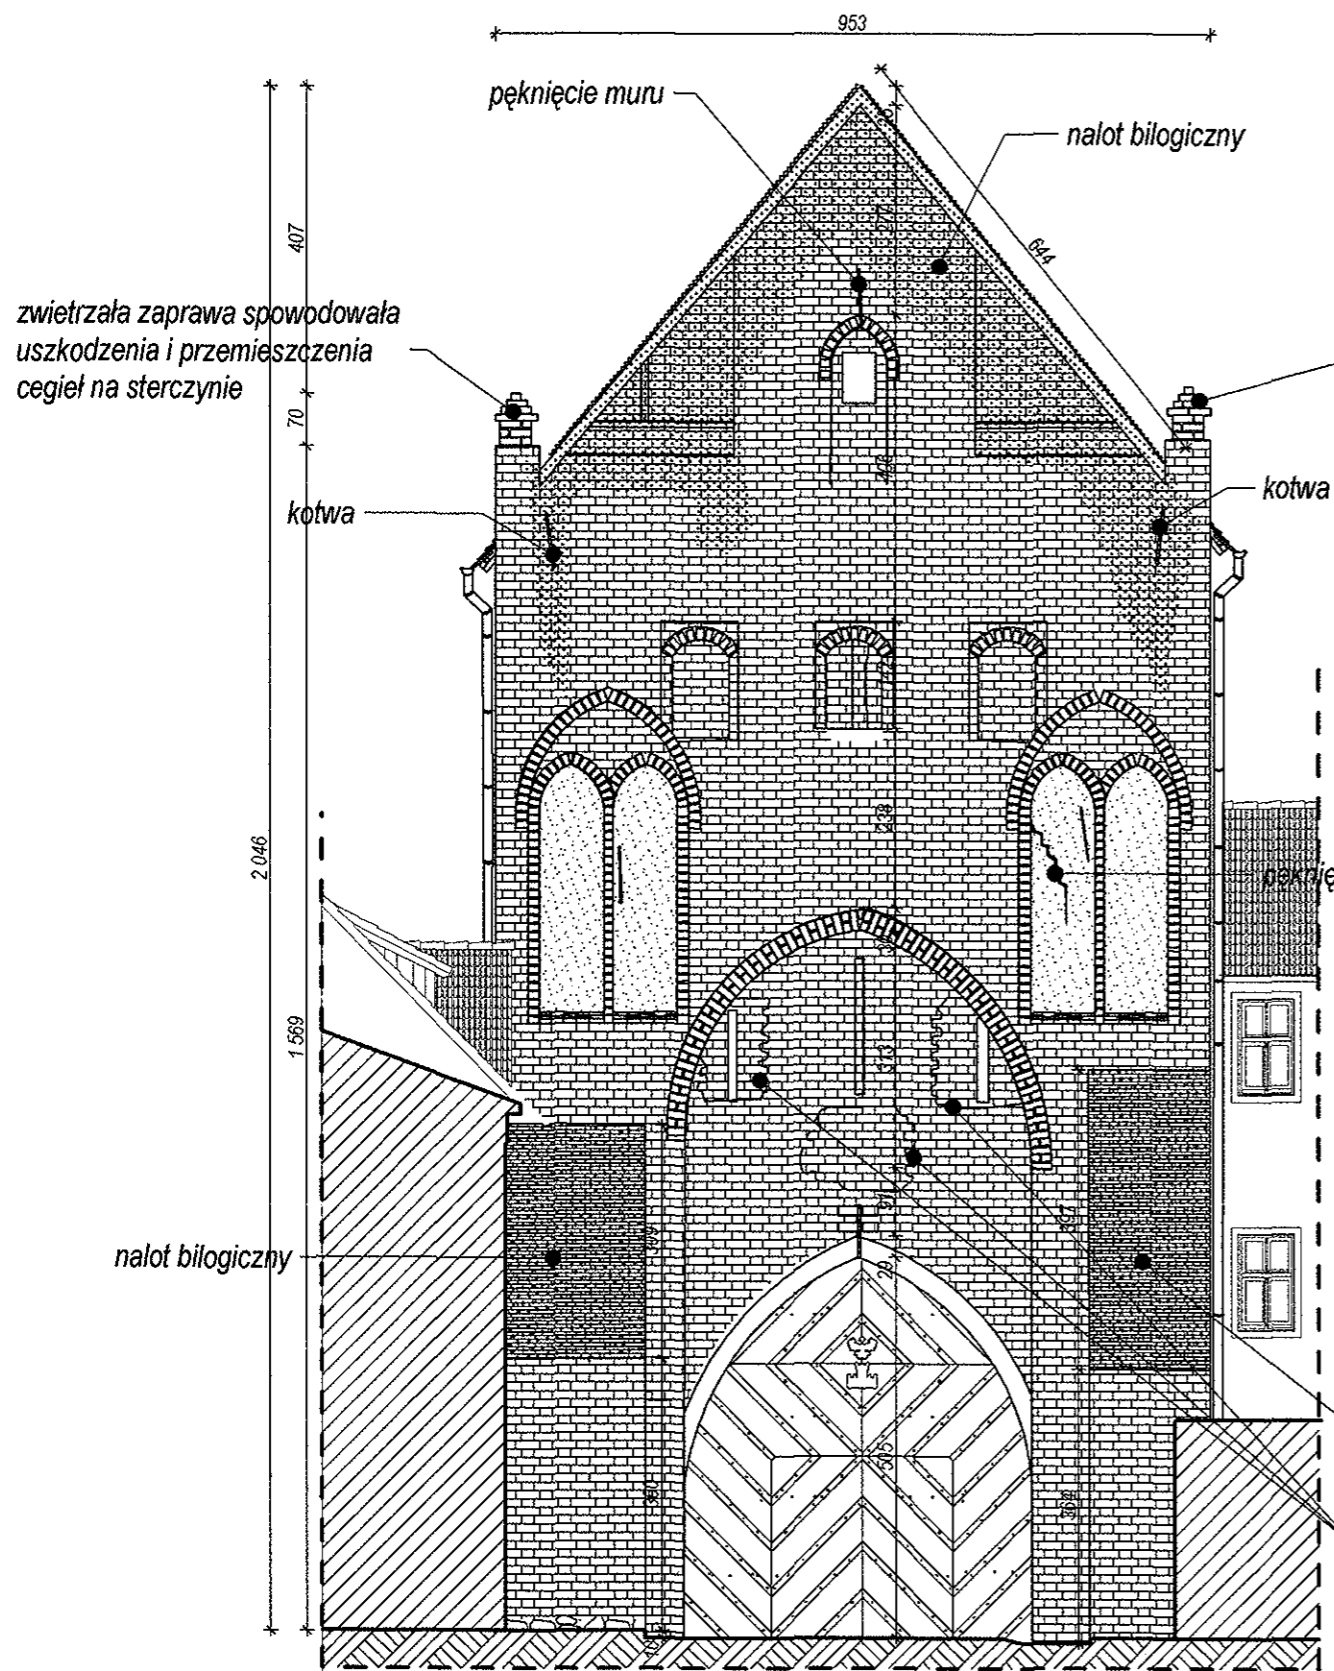Projekt remontu i konserwacji elewacji Bramy Kamiennej w Świdwinie		SKALA: SKALA 1:100
ADRES:	Świdwin, ul. 1 Maja	DATA: SIERPIEŃ 2012
INWESTOR:	Urząd Miasta Świdwin pl. Konstytucji 3 Maja 1; 78-300 Świdwin	RYSUNEK: A-2
NAZWA RYSUNKU:	ELEWACJA ZACHODNIA	PODPIS:
BRANŻA ARCHITEKTONICZNA		
PROJEKTANT:	dr inż. arch. Mariusz Tuszyński upr. nr 19/Sz/97	
SPRAWDZAJĄCY:	mgr inż. arch. Ryszard Długopolski upr. nr 9/ZPOIA/2002 b/o	
ETAP: PROJEKT BUDOWLANO-WYKONAWCZY		
PRACOWNIA ARCHITEKTONICZNO-KONSERWATORSKA GÓTYK Sp. z o.o. 70-100 SZCZECIN, ul. gen. Dąbrowskiego 28-31, tel./fax 91 48 40 330 PRAWA AUTORSKIE ZASTRZEŻONE / COPYRIGHTS RESERVED <small>Projekt ten chroniony jest prawem zгідnie z Ustawą o Prawie Autorskim. Wszelkie kopowanie, powielanie, odstępowanie i dokonywanie zmian bez zgody autora jest niedozwolone i podlega karze</small>		

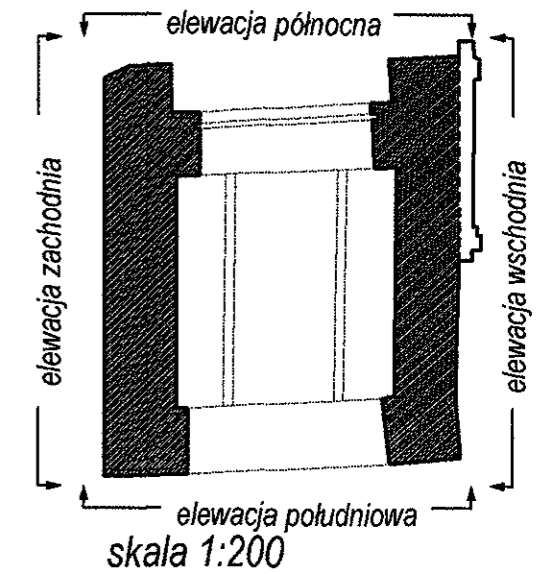

elewacja północna





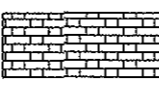


zwietrzała zaprawa spowodowała uszkodzenia i przemieszczenia cegieł na sterczynie





-  mur z cegły średniowiecznej produkowanej ręcznie, miejscowo przemurowany cegłą współczesną o zbliżonych wymiarach, warstwa cegły ze spoiną = 11cm
-  elementy elewacji pokryte tynkiem cementowo-wapiennym
-  dachówka karpíówka
-  strzępia kamieni narzutowych po dawnym murze obronnym
-  budynki sąsiednie w przekroju nienależące do opracowania
-  nalot biologiczny
-  spekania muru

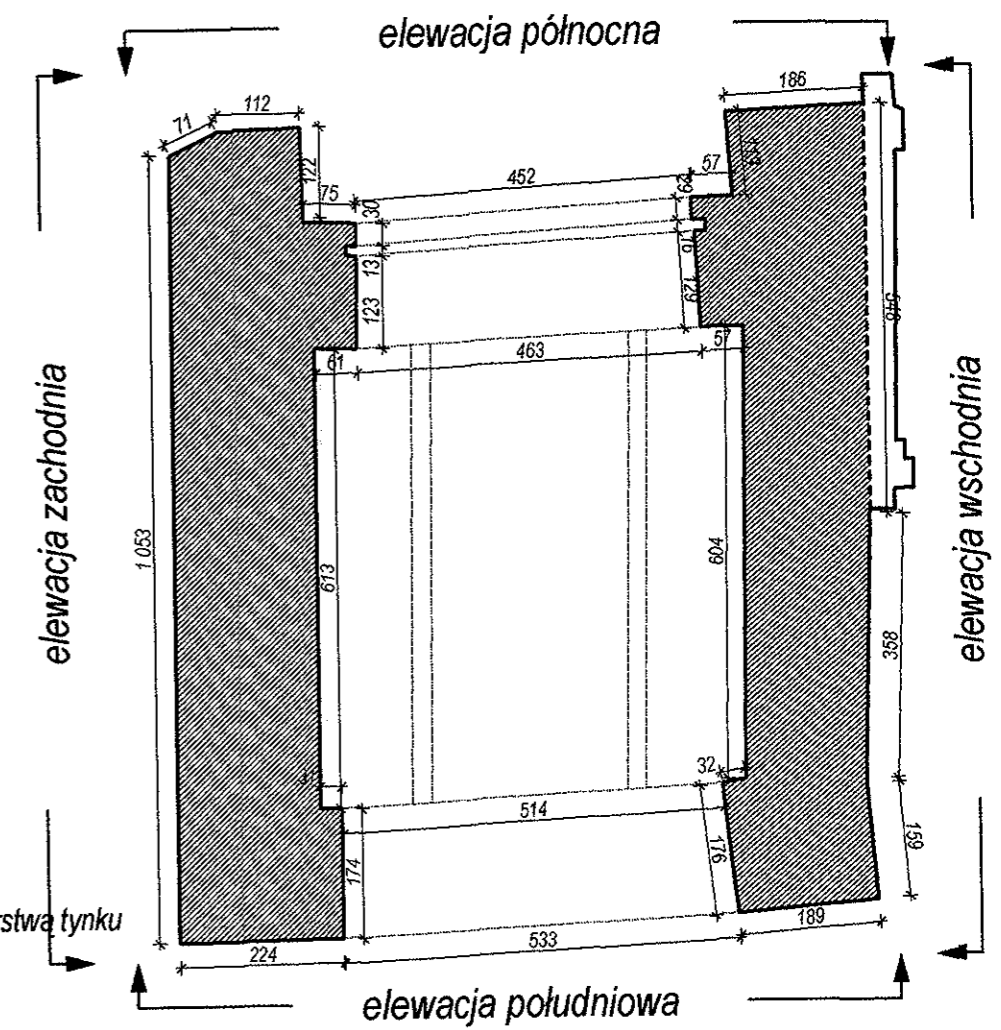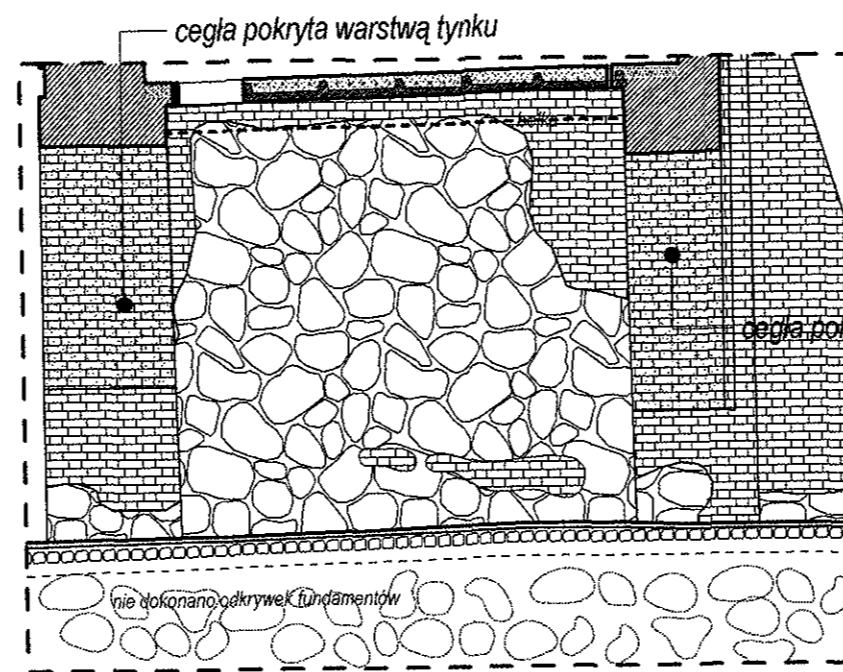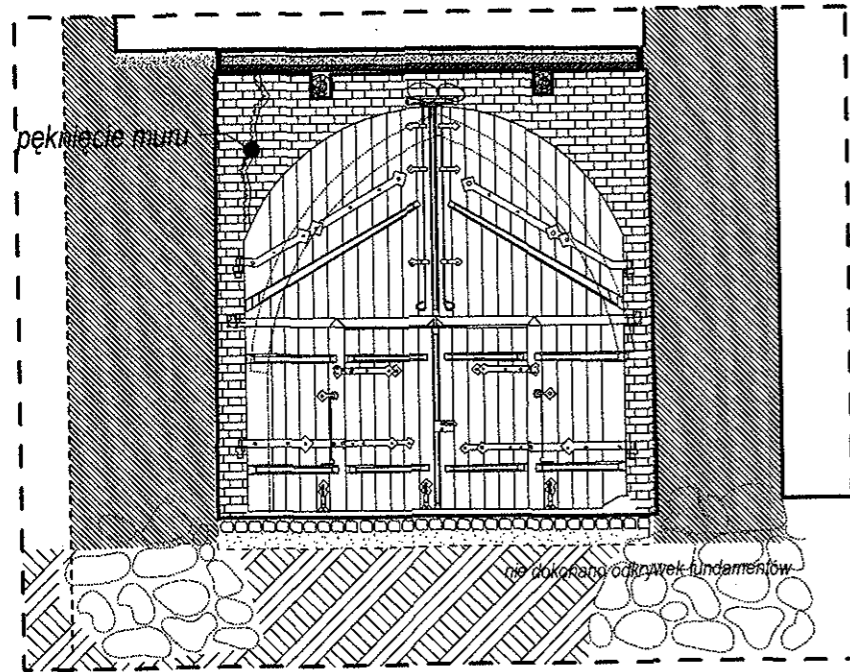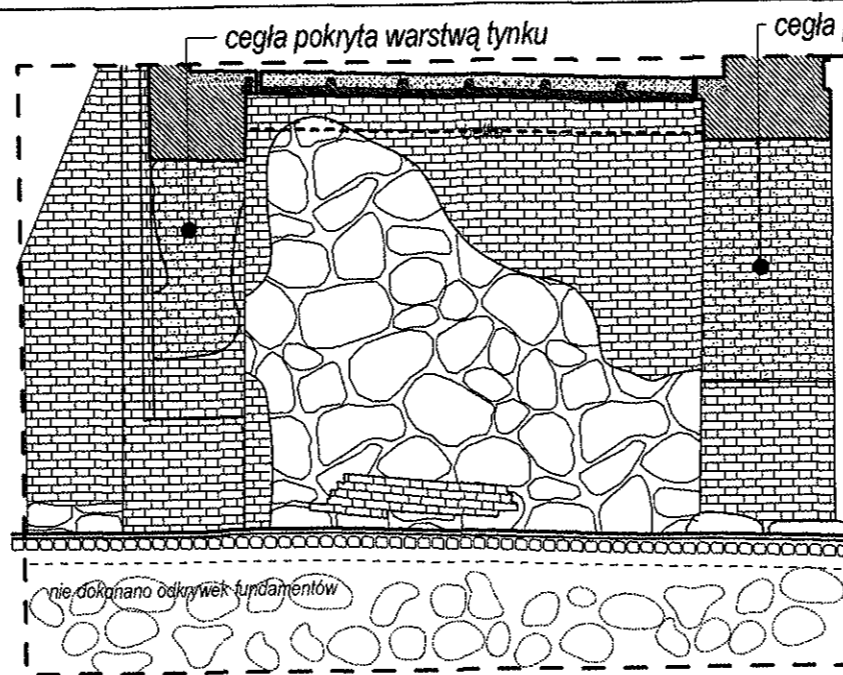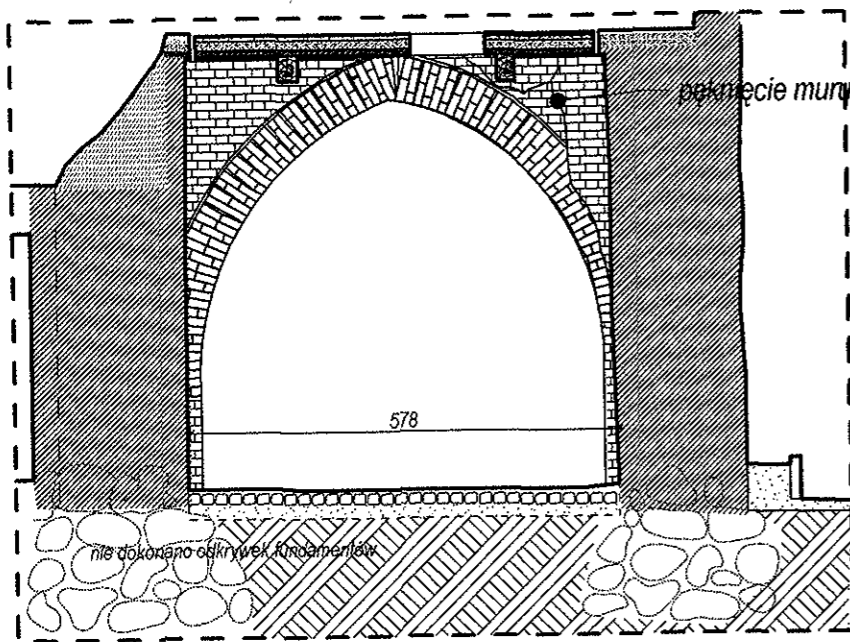
STAROSTWO POWIATOWE
w Świdwinie
WYDZIAŁ ARCHITEKTURY I BUDOWNICTWA

Projekt remontu i konserwacji elewacji Bramy Kamiennej w Świdwinie		SKALA: SKALA 1:100
ADRES:	Świdwin, ul. 1 Maja	DATA: SIERPIEŃ 2012
INWESTOR:	Urząd Miasta Świdwin pl. Konstytucji 3 Maja 1; 78-300 Świdwin	RYSUNEK: A-3
NAZWA RYSUNKU:	ELEWACJA PÓŁNOCNA	PODPIS:
BRANŻA ARCHITEKTONICZNA		
PROJEKTANT:	dr inż. arch. Mariusz Tuszyński upr. nr 19/Sz/97	
SPRAWDZAJĄCY:	mgr inż. arch. Ryszard Długopolski upr. nr 9/ZPOIA/2002 b/o	
ETAP: PROJEKT BUDOWLANO-WYKONAWCZY		
PRACOWNIA ARCHITEKTONICZNO-KONSERWATORSKA GÓTYK Sp. z o.o. 70-100 SZCZECIN, ul. gen. Dąbrowskiego 28-31, tel./fax 91 48 40 330 <small>PRAWA AUTORSKIE ZASTRZEŻONE / COPY RIGHTS RESERVED Projekt ten chroniony jest prawem zgodnie z Ustawą o Prawie Autorskim. Wszelkie kopiowanie, powielanie, oddzielenie i dokonywanie zmian bez zgody autora jest niedozwolone i podlega karze</small>		



STAROSTWO POWIATOWE
w Świdwinie
WYDZIAŁ ARCHITEKTURY I BUDOWNICTWA

-  mur z cegły średniowiecznej produkowanej ręcznie, miejscowo przemurowany cegłą współczesną o zbliżonych wymiarach, warstwa cegły ze spoiną = 11cm
-  elementy elewacji pokryte tynkiem cementowo-wapiennym
-  strzępia kamieni narzutowych po dawnym murze obronnym
-  spekania muru

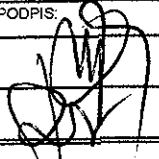Projekt remontu i konserwacji elewacji Bramy Kamiennej w Świdwinie		SKALA: SKALA 1:100
ADRES:	Świdwin, ul. 1 Maja	DATA: SIERPIEŃ 2012
INWESTOR:	Urząd Miasta Świdwin pl. Konstytucji 3 Maja 1; 78-300 Świdwin	RYSUNEK: A-5
NAZWA RYSUNKU:	RZUT PRZYZIEMIA I ŚCIANY WEWNĄTRZ BRAMY	PODPIS:
BRANŻA ARCHITEKTONICZNA		
PROJEKTANT:	dr inż. arch. Mariusz Tuszyński upr. nr 19/Sz97	
SPRAWDZAJĄCY:	mgr inż. arch. Ryszard Długopolski upr. nr 9/ZPOIA/2002 b/o	
ETAP:	PROJEKT BUDOWLANO-WYKONAWCZY	
PRACOWNIA ARCHITEKTONICZNO-KONSERWATORSKA GÓTYK Sp. z o.o. 70-100 SZCZECIN, ul. gen. Dąbrowskiego 28-31, tel./fax 91 48 40 330 PRAWA AUTORSKIE ZASTRZEŻONE / COPY RIGHTS RESERVED <small>Projekt ten chroniony jest prawem zgodnie z Ustawą o Prawie Autorskim. Wszelkie kopiowanie, powielanie, odstępwanie i dokonywanie zmian bez zgody autora jest niedozwolone i podlega karze</small>		