


**RYSUNKI DOTYCZĄCE PROJEKTU
BUDOWLANEGO**

**STAROSTWO POWIATOWE
w Świdwinie
WYDZIAŁ ARCHITEKTURY I BUDOWNICTWA**

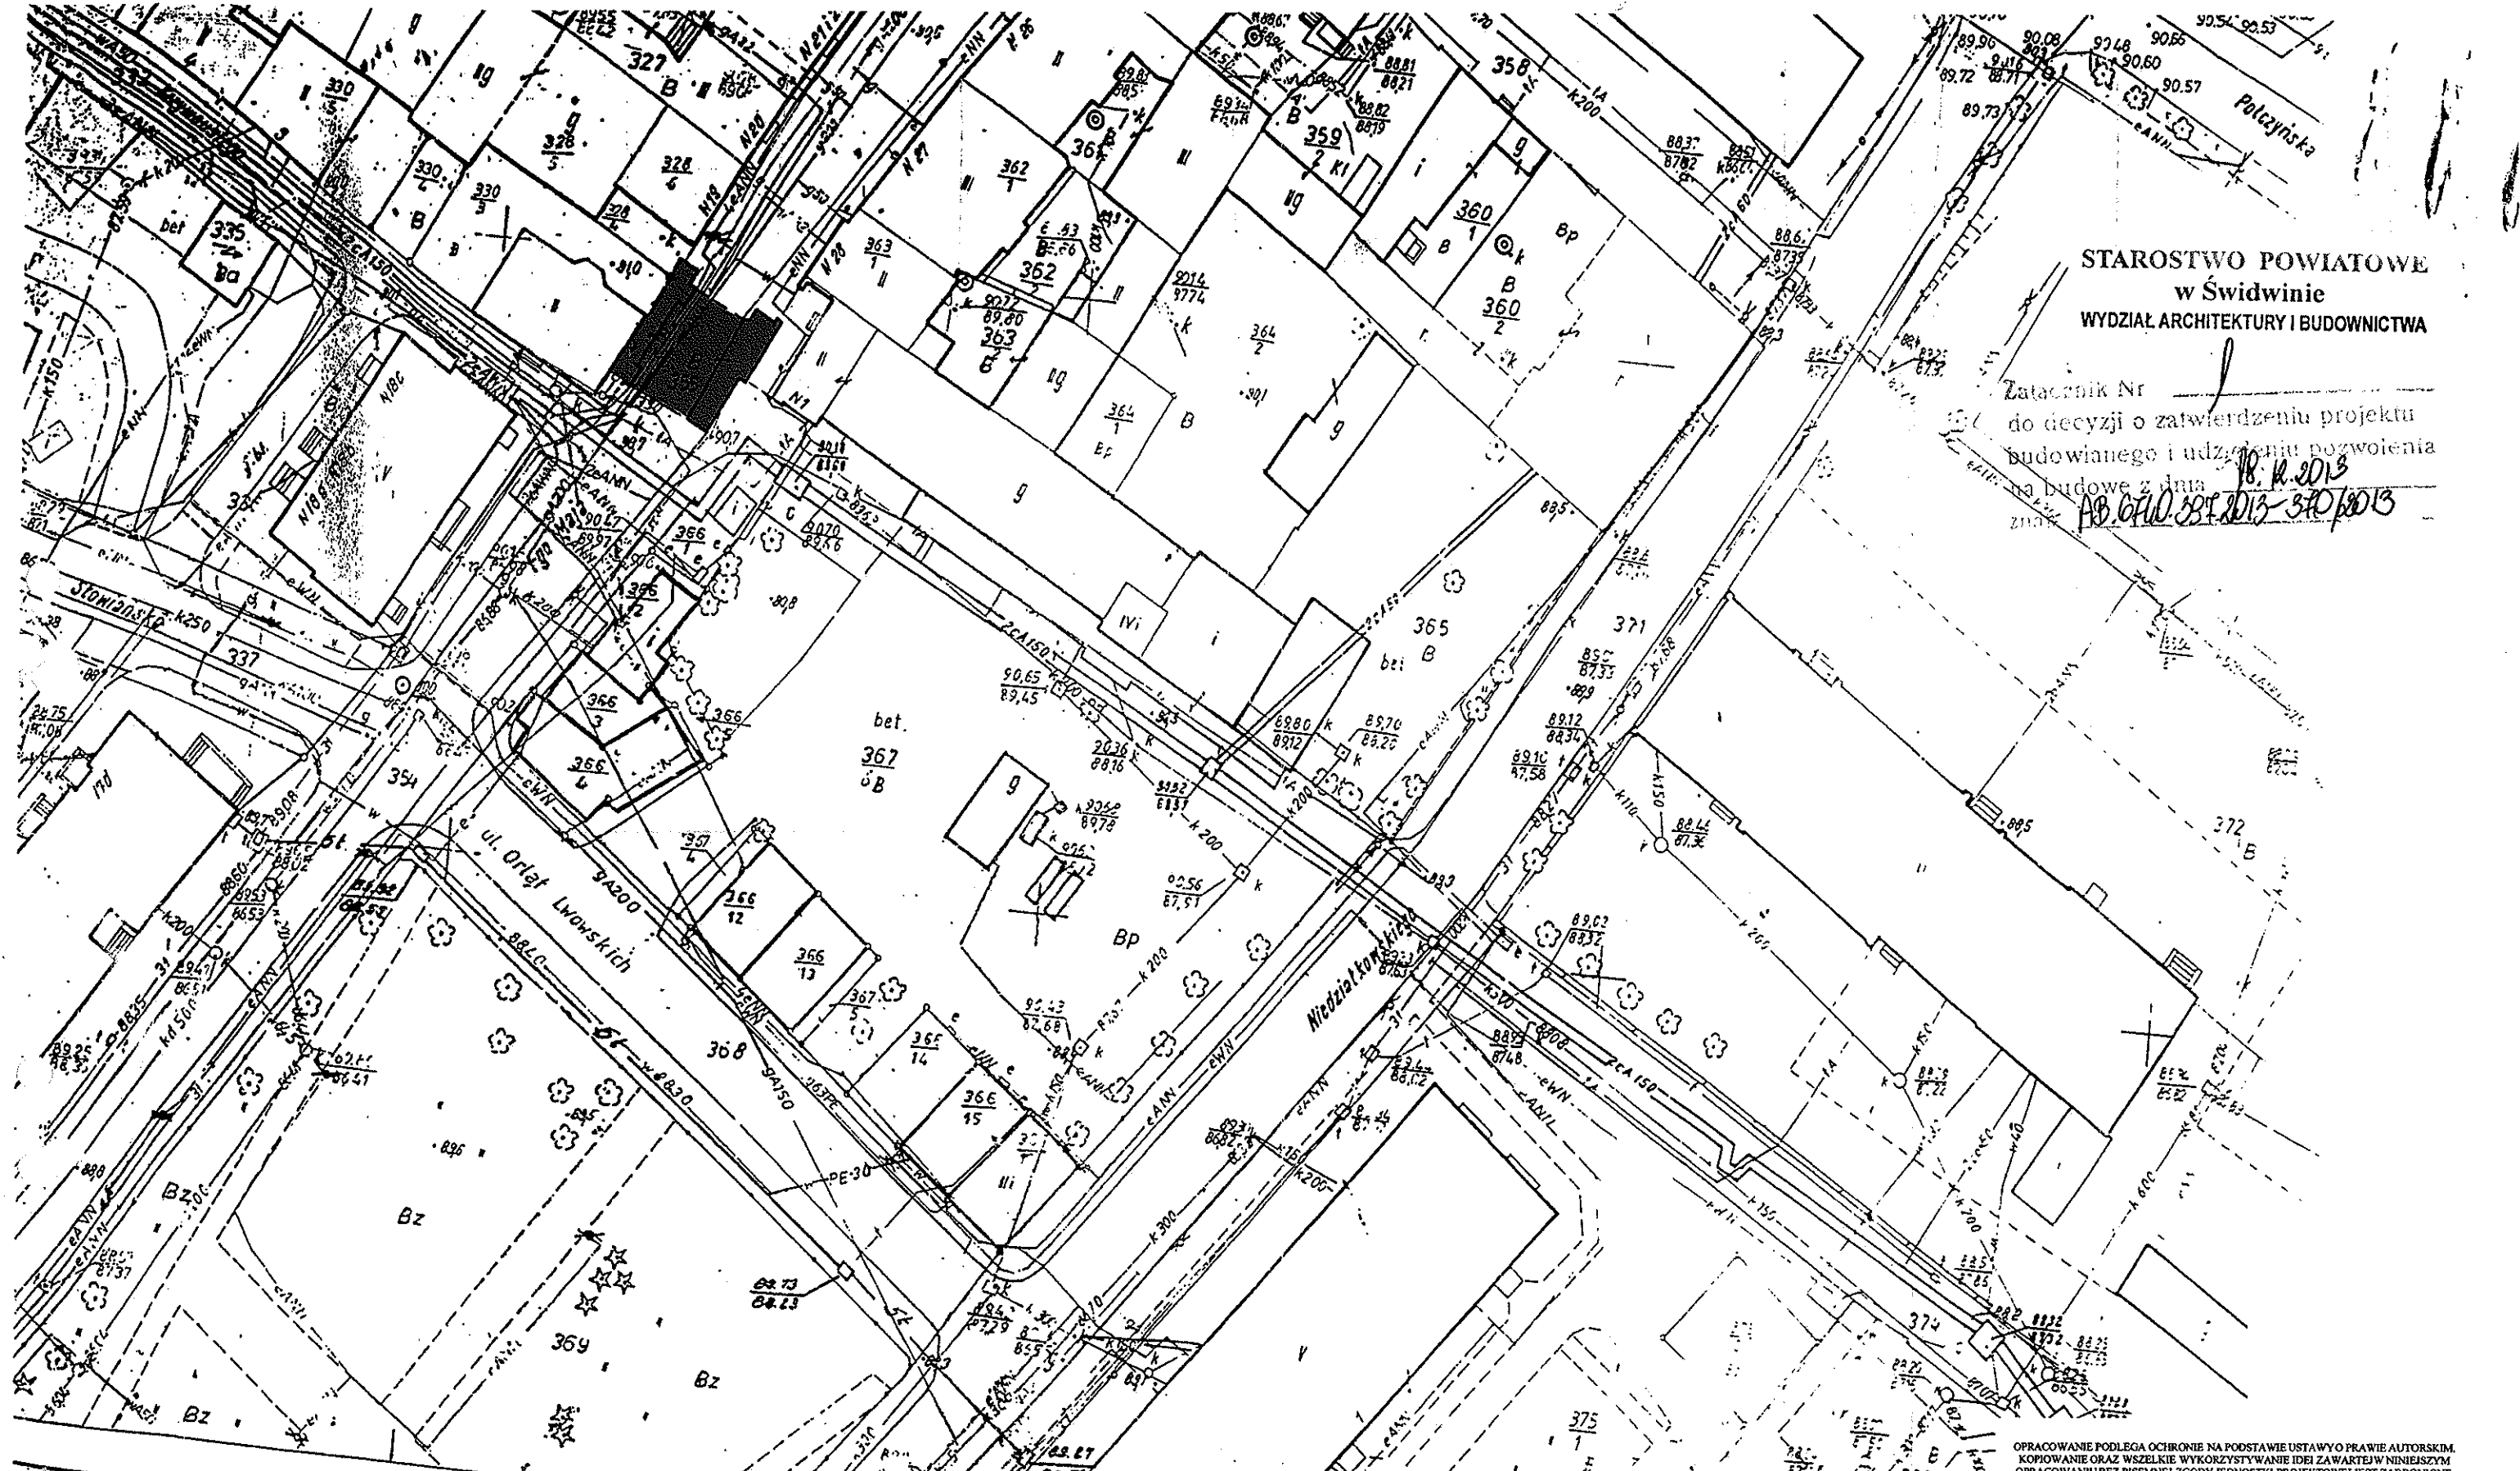

STAROSTWO POWIATOWE
w Świdwinie
WYDZIAŁ ARCHITEKTURY I BUDOWNICTWA

Załącznik Nr 1
do decyzji o zatwierdzeniu projektu
budowlanego i udzieleniu pozwolenia
na budowę z dnia 18.8.2013
znak AB.0410.581.2013-370/6013

OPRACOWANIE PODLEGA OCHRONIE NA PODSTAWIE USTAWY O PRAWIE AUTORSKIM.
KOPIOWANIE ORAZ WSKAZKIE WYKORZYSTYWANIE IDEI ZAWARTEJ W NINIEJSZYM
OPRACOWANIU BEZ PISEMNEJ ZGODY JEDNOSTKI PROJEKTOWEJ JEST ZABRONIONE.

PROJEKT BUDOWLANY NA WYMIANĘ POKRYCIA
w ZABYTKOWEJ BRAMIE KAMIENNEJ
przy ul. 1 MAJA nr 29 w ŚWIDWINIE


INWESTOR: URZĄD MIASTA ŚWIDWIN Plac Konstytucji 3 Maja 1; 78-300 ŚWIDWIN	SIERPIEŃ 2013 r.
PROJEKTANCI: mgr inż. WIESŁAW PODGÓRSKI mgr inż. arch. BARTOSZ PODGÓRSKI	NR RYS. 1
SPRAWDZAJĄCY: mgr inż. arch. ZŁOTNIK CZESŁAW	1:500
TYTUL RYSUNKU: PLAN SYTUACYJNY	

76 / B / 178

70. koszalińskie


Mapa zasadnicza
10-progowa: układ państwowy, 65' poligonizacja

NIE OBJĘTE
OPRACOWANIEM

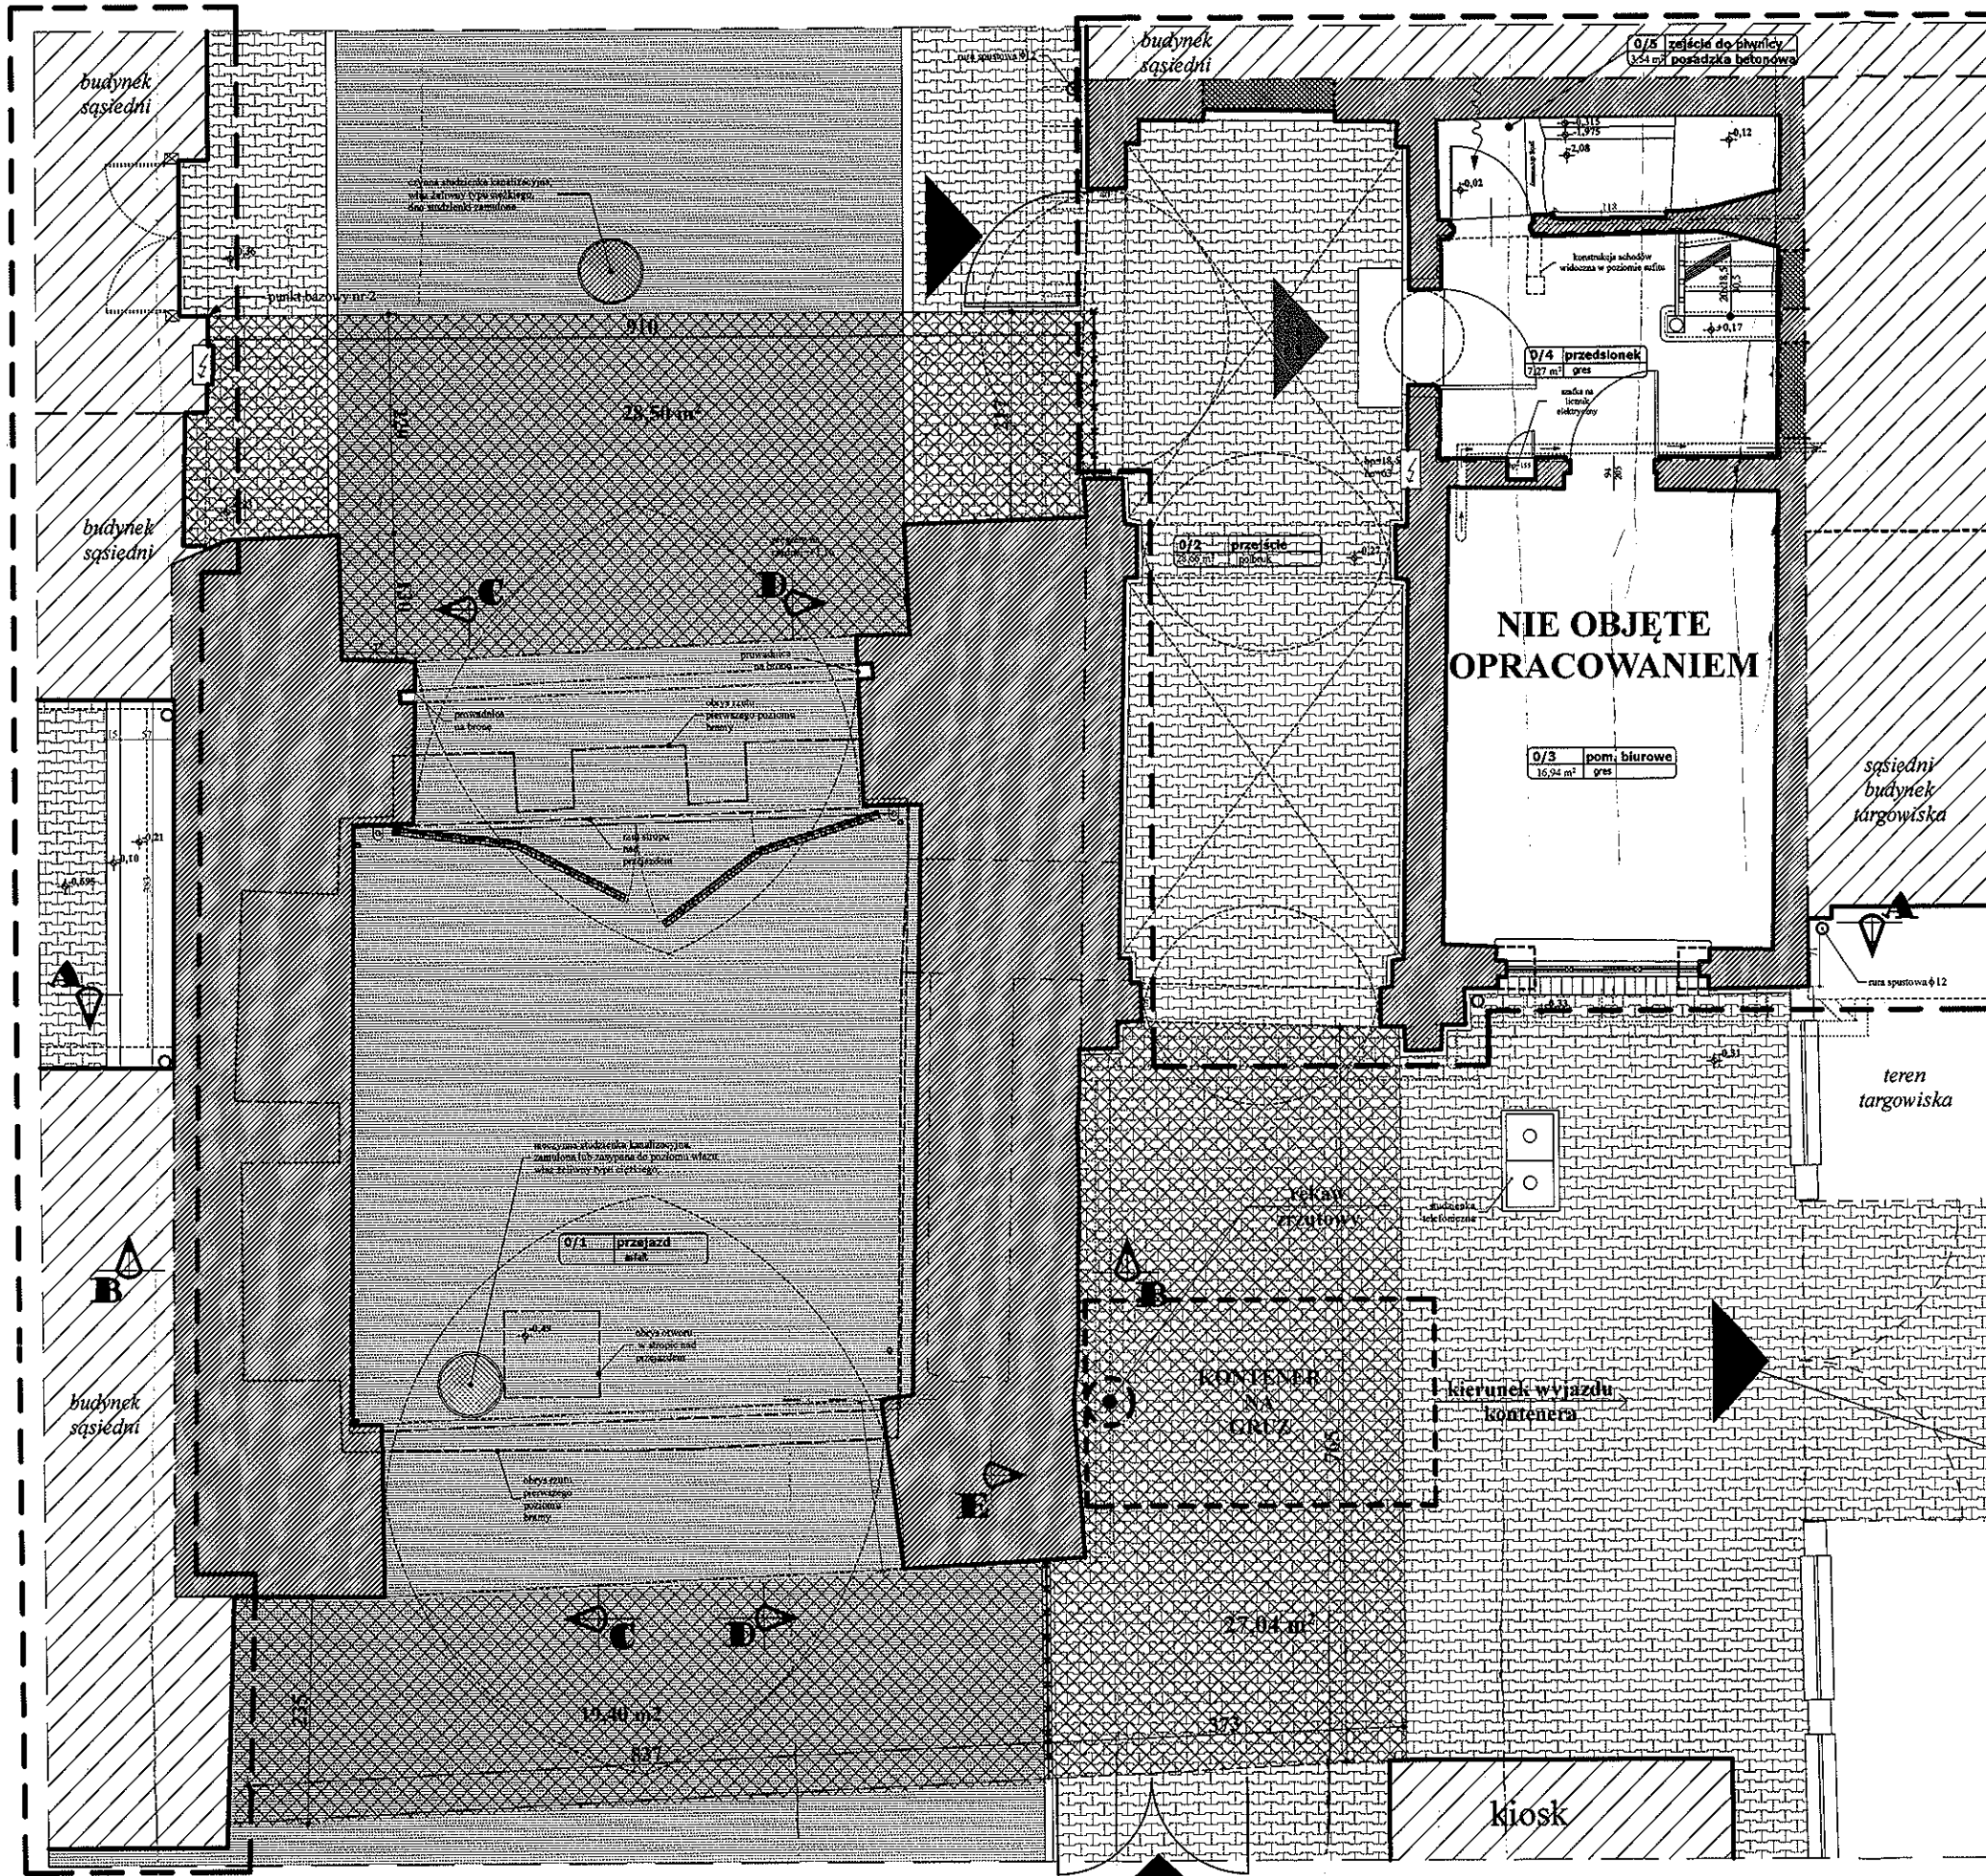


STAROSTWO POWIATOWE
w Świdwinie
WYDZIAŁ ARCHITEKTURY I BUDOWNICTWA

- legenda:**
- ceglana konstrukcja ścian
 - zamurowania
 - budynki sąsiednie w rzucie nie należące do opracowania
 - nawierzchnia asfaltowa
 - nawierzchnia z polbruku
 - zadaszanie ochronne na wysokości 3,00 m
 - ogrodzenie z desek do wysokości 2,0 m

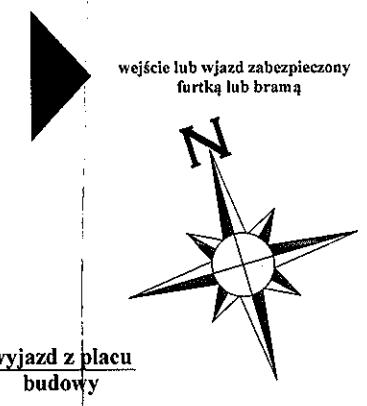


OPRACOWANIE PODLEGA OCHRONIE NA PODSTAWIE USTAWY O PRAWIE AUTORSKIM. KOPLOWANIE ORAZ WSZELKIE WYKORZYSTYWANIE IDEI ZAWARTEJ W NINIEJSZYM OPRACOWANIU BEZ PISEMNEJ ZGODY JEDNOSTKI PROJEKTOWEJ JEST ZABRONIONE.

PROJEKT BUDOWLANY NA WYMIANĘ POKRYCIA w ZABYTKOWEJ BRAMIE KAMIENNEJ przy ul. 1 MAJA nr 29 w ŚWIDWINIE	
INWESTOR: URZĄD MIASTA ŚWIDWIN Plac Konstytucji 3 Maja 1; 78-300 ŚWIDWIN	SIERPIEŃ 2013 r.
PROJEKTANCI: mgr inż. WIEŚLAW PODGÓRSKI mgr inż. arch. HARTOSZ PODGÓRSKI <i>[Signature]</i>	NR RYS. 2
SPRAWDZAJĄCY: mgr inż. arch. ZŁOTNIK CZESŁAW <i>[Signature]</i>	
TYTUŁ RYSUNKU: RZUT PRZYZIEMIEMIA - PLAN ORGANIZACJI ROBÓT	
	1:75

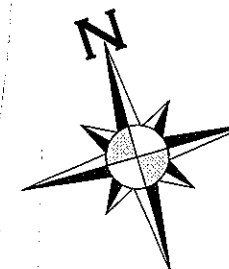

NIE OBJĘTE
OPRACOWANIEM

NIE OBJĘTE
OPRACOWANIEM

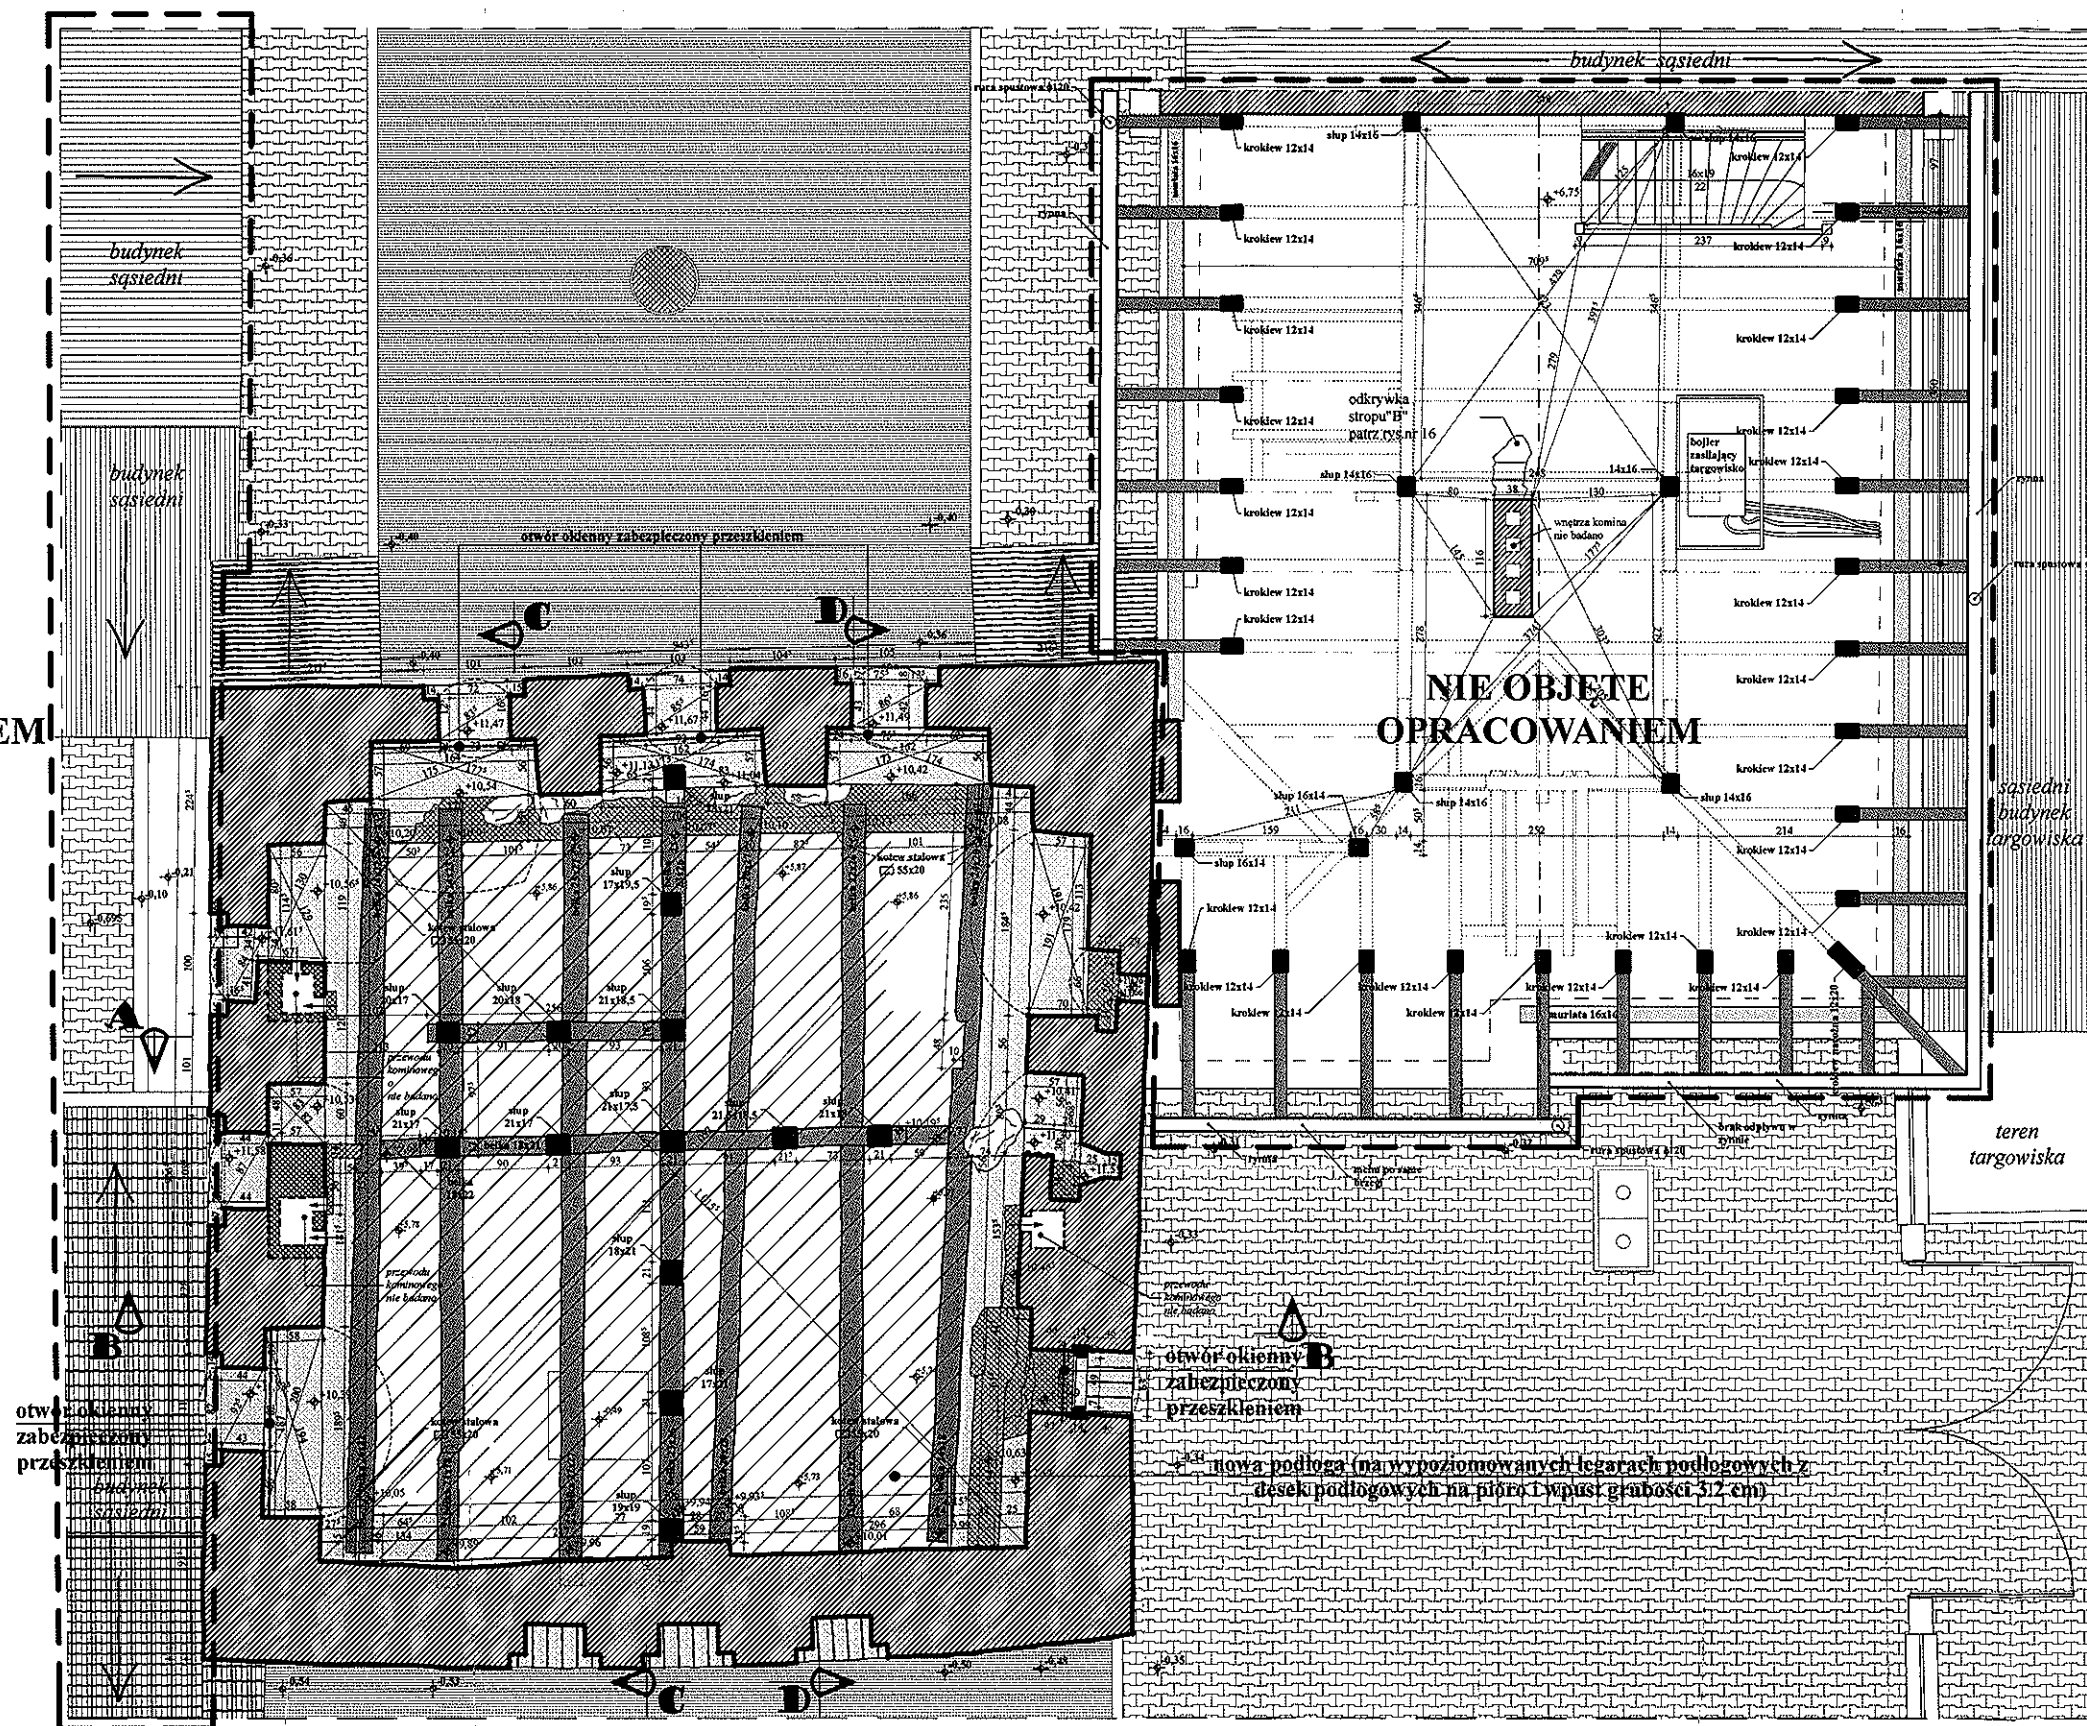


legenda:

- ceglana konstrukcja ścian
- zamurowania
- elementy bramy w rzucie należące do jej II poziomu
- elementy drewniane będące w widoku II planu
- elementy drewniane będące w widoku I planu
- nawierzchnia asfaltowa
- nieczytelne wiązania w murze
- budynki sąsiednie w rzucie nie należące do opracowania
- pokrycie papą asfaltową


OPRACOWANIE PODLEGA OCHRONIE NA PODSTAWIE USTAWY O PRAWIE AUTORSKIM. KOPLOWANIE ORAZ WSZELKIE WYKORZYSTYWANIE IDEI ZAWARTEJ W NINIEJSZYM OPRACOWANIU BEZ PISEMNEJ ZGODY JEDNOSTKI PROJEKTOWEJ JEST ZABRONIONE.

PROJEKT BUDOWLANY NA WYMIANĘ POKRYCIA
W ZABYTKOWEJ BRAMIE KAMIENNEJ
przy ul. 1 MAJA nr 29 w ŚWIDWINIE

INWESTOR: URZĄD MIASTA ŚWIDWIN Plac Konstytucji 3 Maja 1; 78-300 ŚWIDWIN	SIERPIEŃ 2013 r.
PROJEKTANCI: mgr inż. WIESŁAW PODGÓRSKI mgr inż. arch. BARTOSZ PODGÓRSKI	NR RYS. 3
SPRAWDZAJĄCY: mgr inż. arch. ZŁOTNIK CZESŁAW	
TYTUŁ RYSUNKU: RZUT II-go POZIMU BRAMY KAMIENNEJ - INWENTARYZACJA	1:75

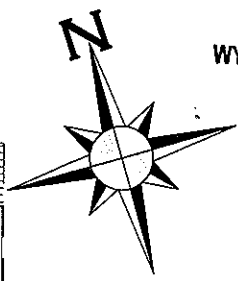

NIE OBJĘTE
OPRACOWANIEM

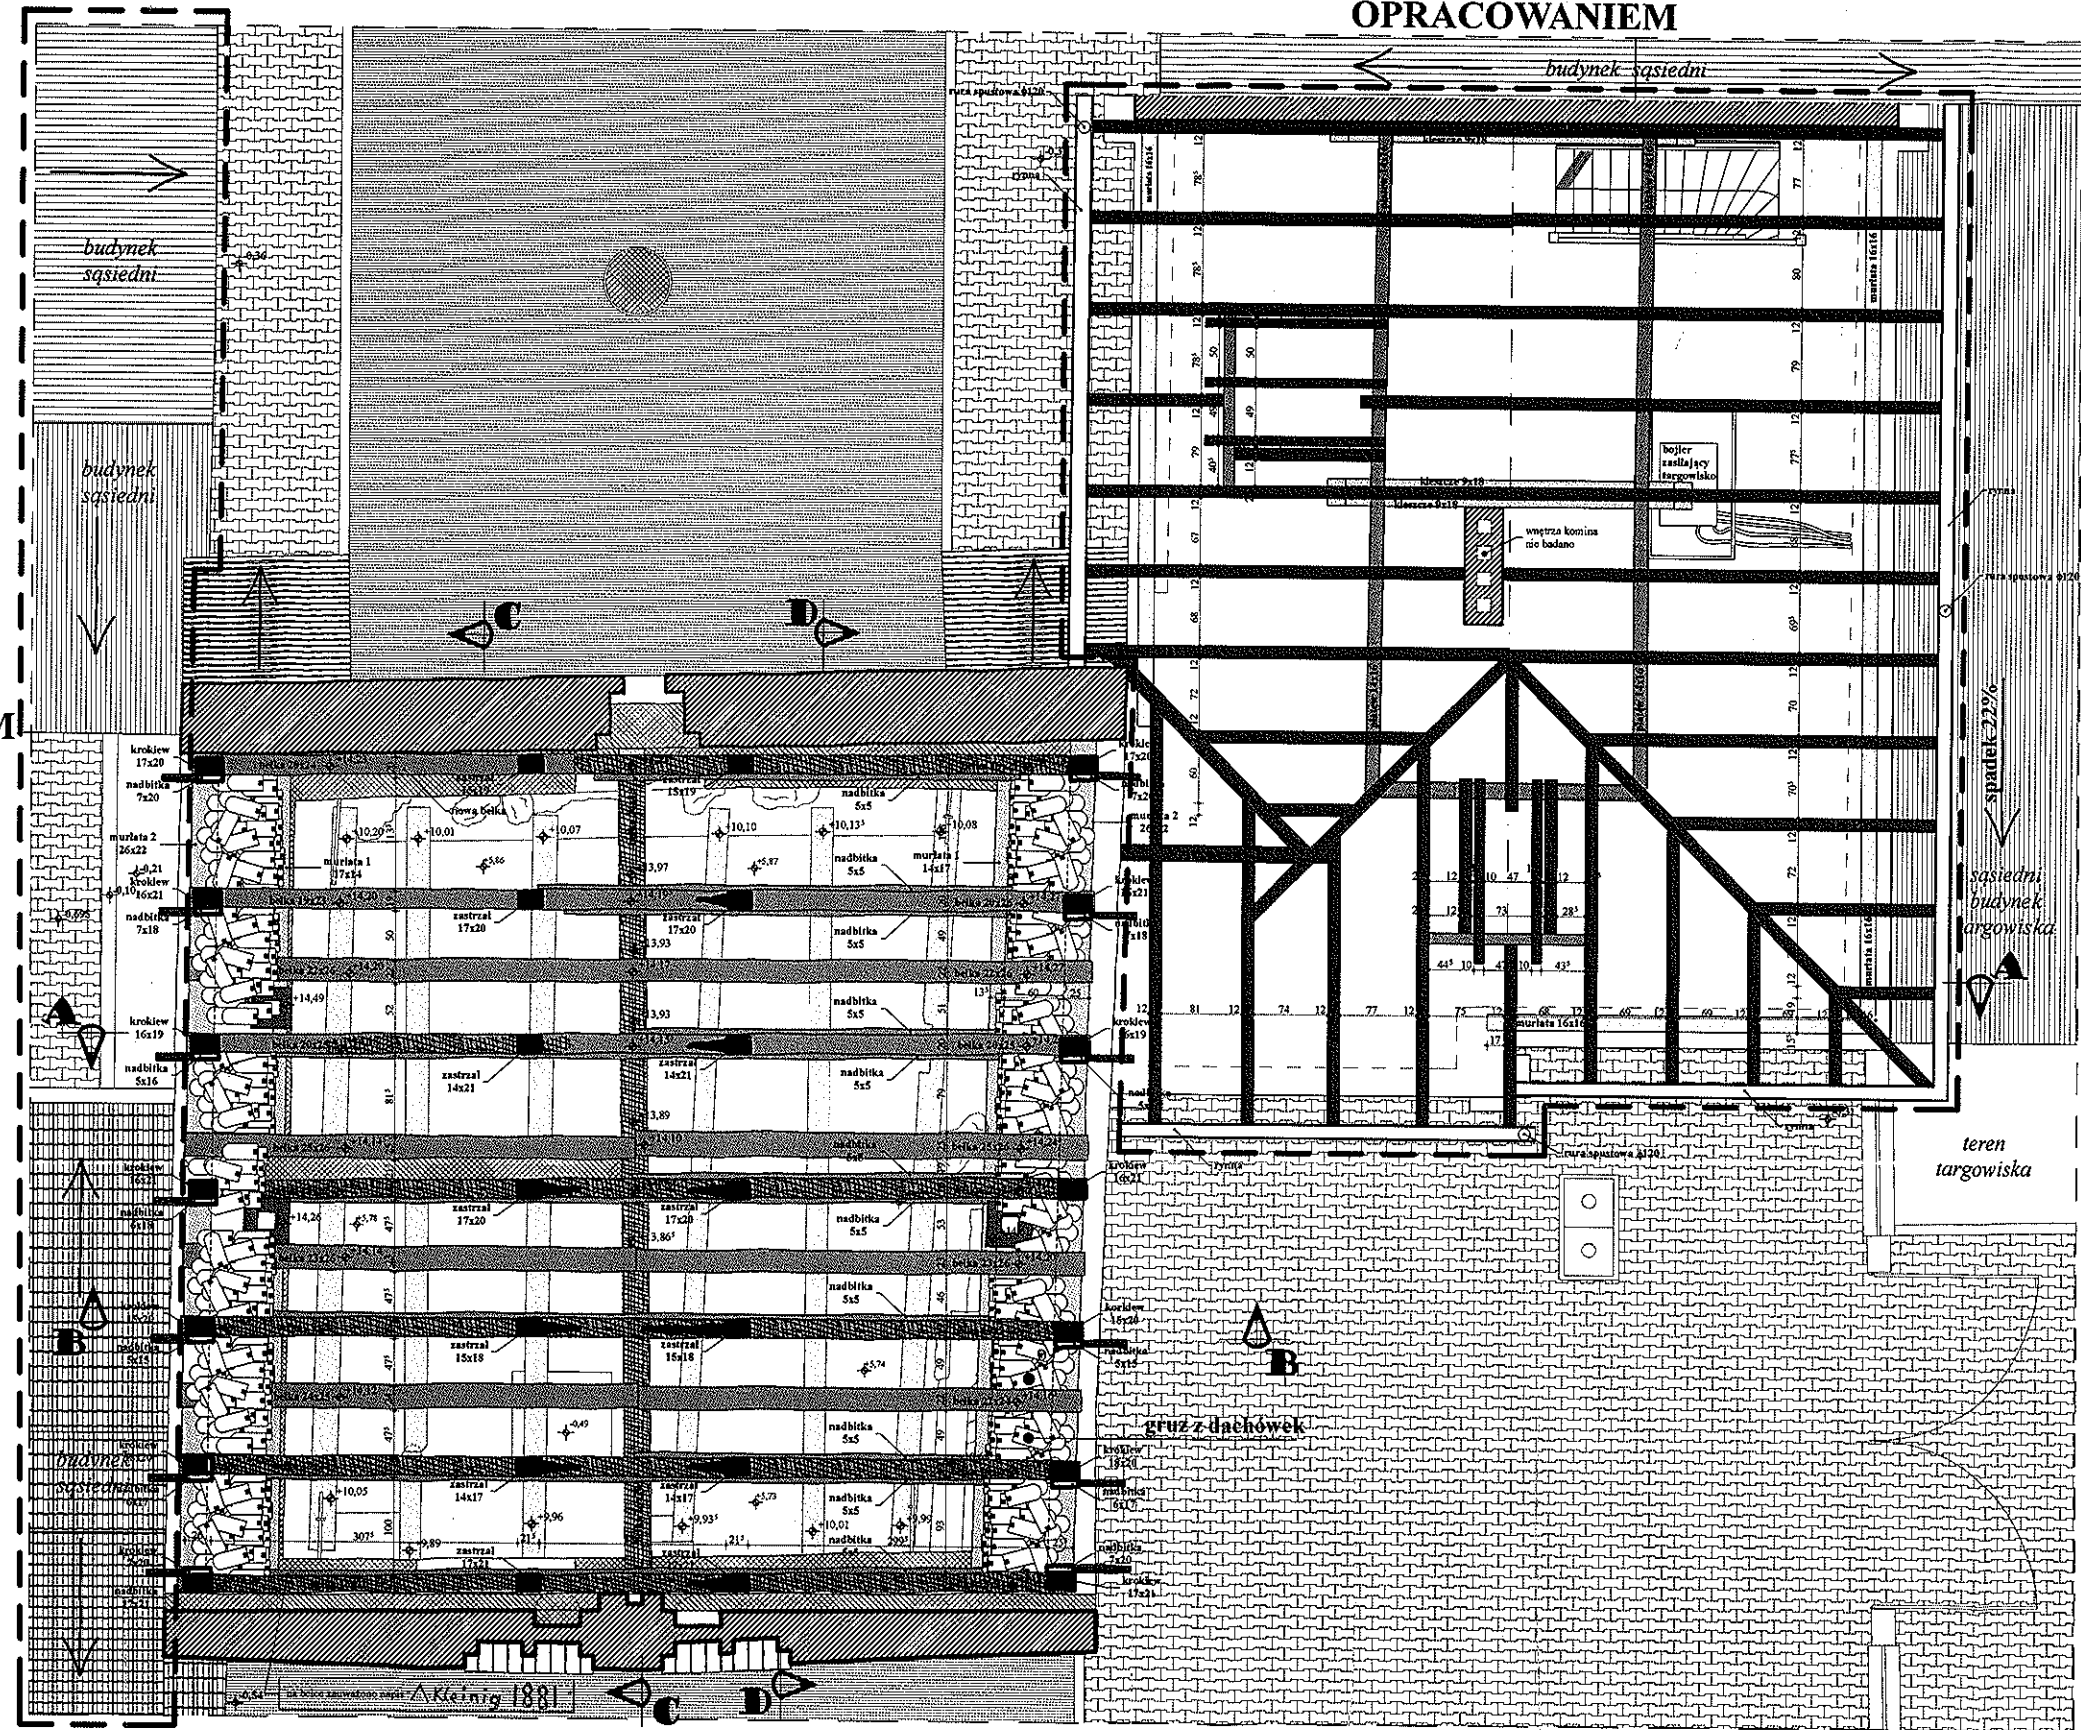

NIE OBJĘTE
OPRACOWANIEM

legenda:



- ceglana konstrukcja ścian
- elementy drewniane będące w widoku I planu
- elementy drewniane będące w widoku II planu
- elementy drewniane będące w widoku III planu
- elementy drewniane będące w widoku IV planu
- budynki sąsiednie w rzucie nie należące do opracowania
- pokrycie papą asfaltową
- nawierzchnia asfaltowa
- nawierzchnia z polbruku
- nieczytelne wiązania w murze
- zniszczona górna część drewnianych belek stropowych
- uszkodzenia elementów drewnianych powstałe w miejscu wstawiania zastrzałów
- gruz z uszkodzonych dachówek
- wyloty kominów będących w widoku

OPRACOWANIE PODLEGA OCHRONIE NA PODSTAWIE USTAWY O PRAWIE AUTORSKIM. KOPIOWANIE ORAZ WSZELKIE WYKORZYSTYWANIE IDEI ZAWARTEJ W NINIEJSZYM OPRACOWANIU BEZ PISEMNEJ ZGODY JEDNOSTKI PROJEKTOWEJ JEST ZABRONIONE.

PROJEKT BUDOWLANY NA WYMIANĘ POKRYCIA w ZABYTKOWEJ BRAMIE KAMIENNEJ przy ul. 1 MAJA nr 29 w ŚWIDWINIE	
INWESTOR: URZĄD MIASTA ŚWIDWIN Plac Konstytucji 3 Maja 1; 78-300 ŚWIDWIN	SIERPIEŃ 2013 r.
PROJEKTANCI: mgr inż. WIESŁAW PODGÓRSKI mgr inż. arch. BARTOSZ PODGÓRSKI	NR RYS. 4
SPRAWDZAJĄCY: mgr inż. arch. ZŁOTNIK CZESŁAW	
TYTUŁ RYSUNKU: RZUT III -go POZIMU BRAMY KAMIENNEJ RZUT WIĘZBY DACHOWEJ KAMIENICY - INWENTARYZACJA	
	1:75

NIE OBJĘTE
OPRACOWANIEM

NIE OBJĘTE
OPRACOWANIEM

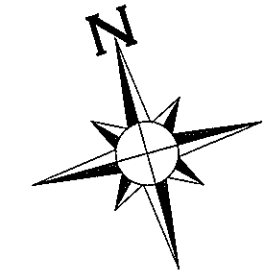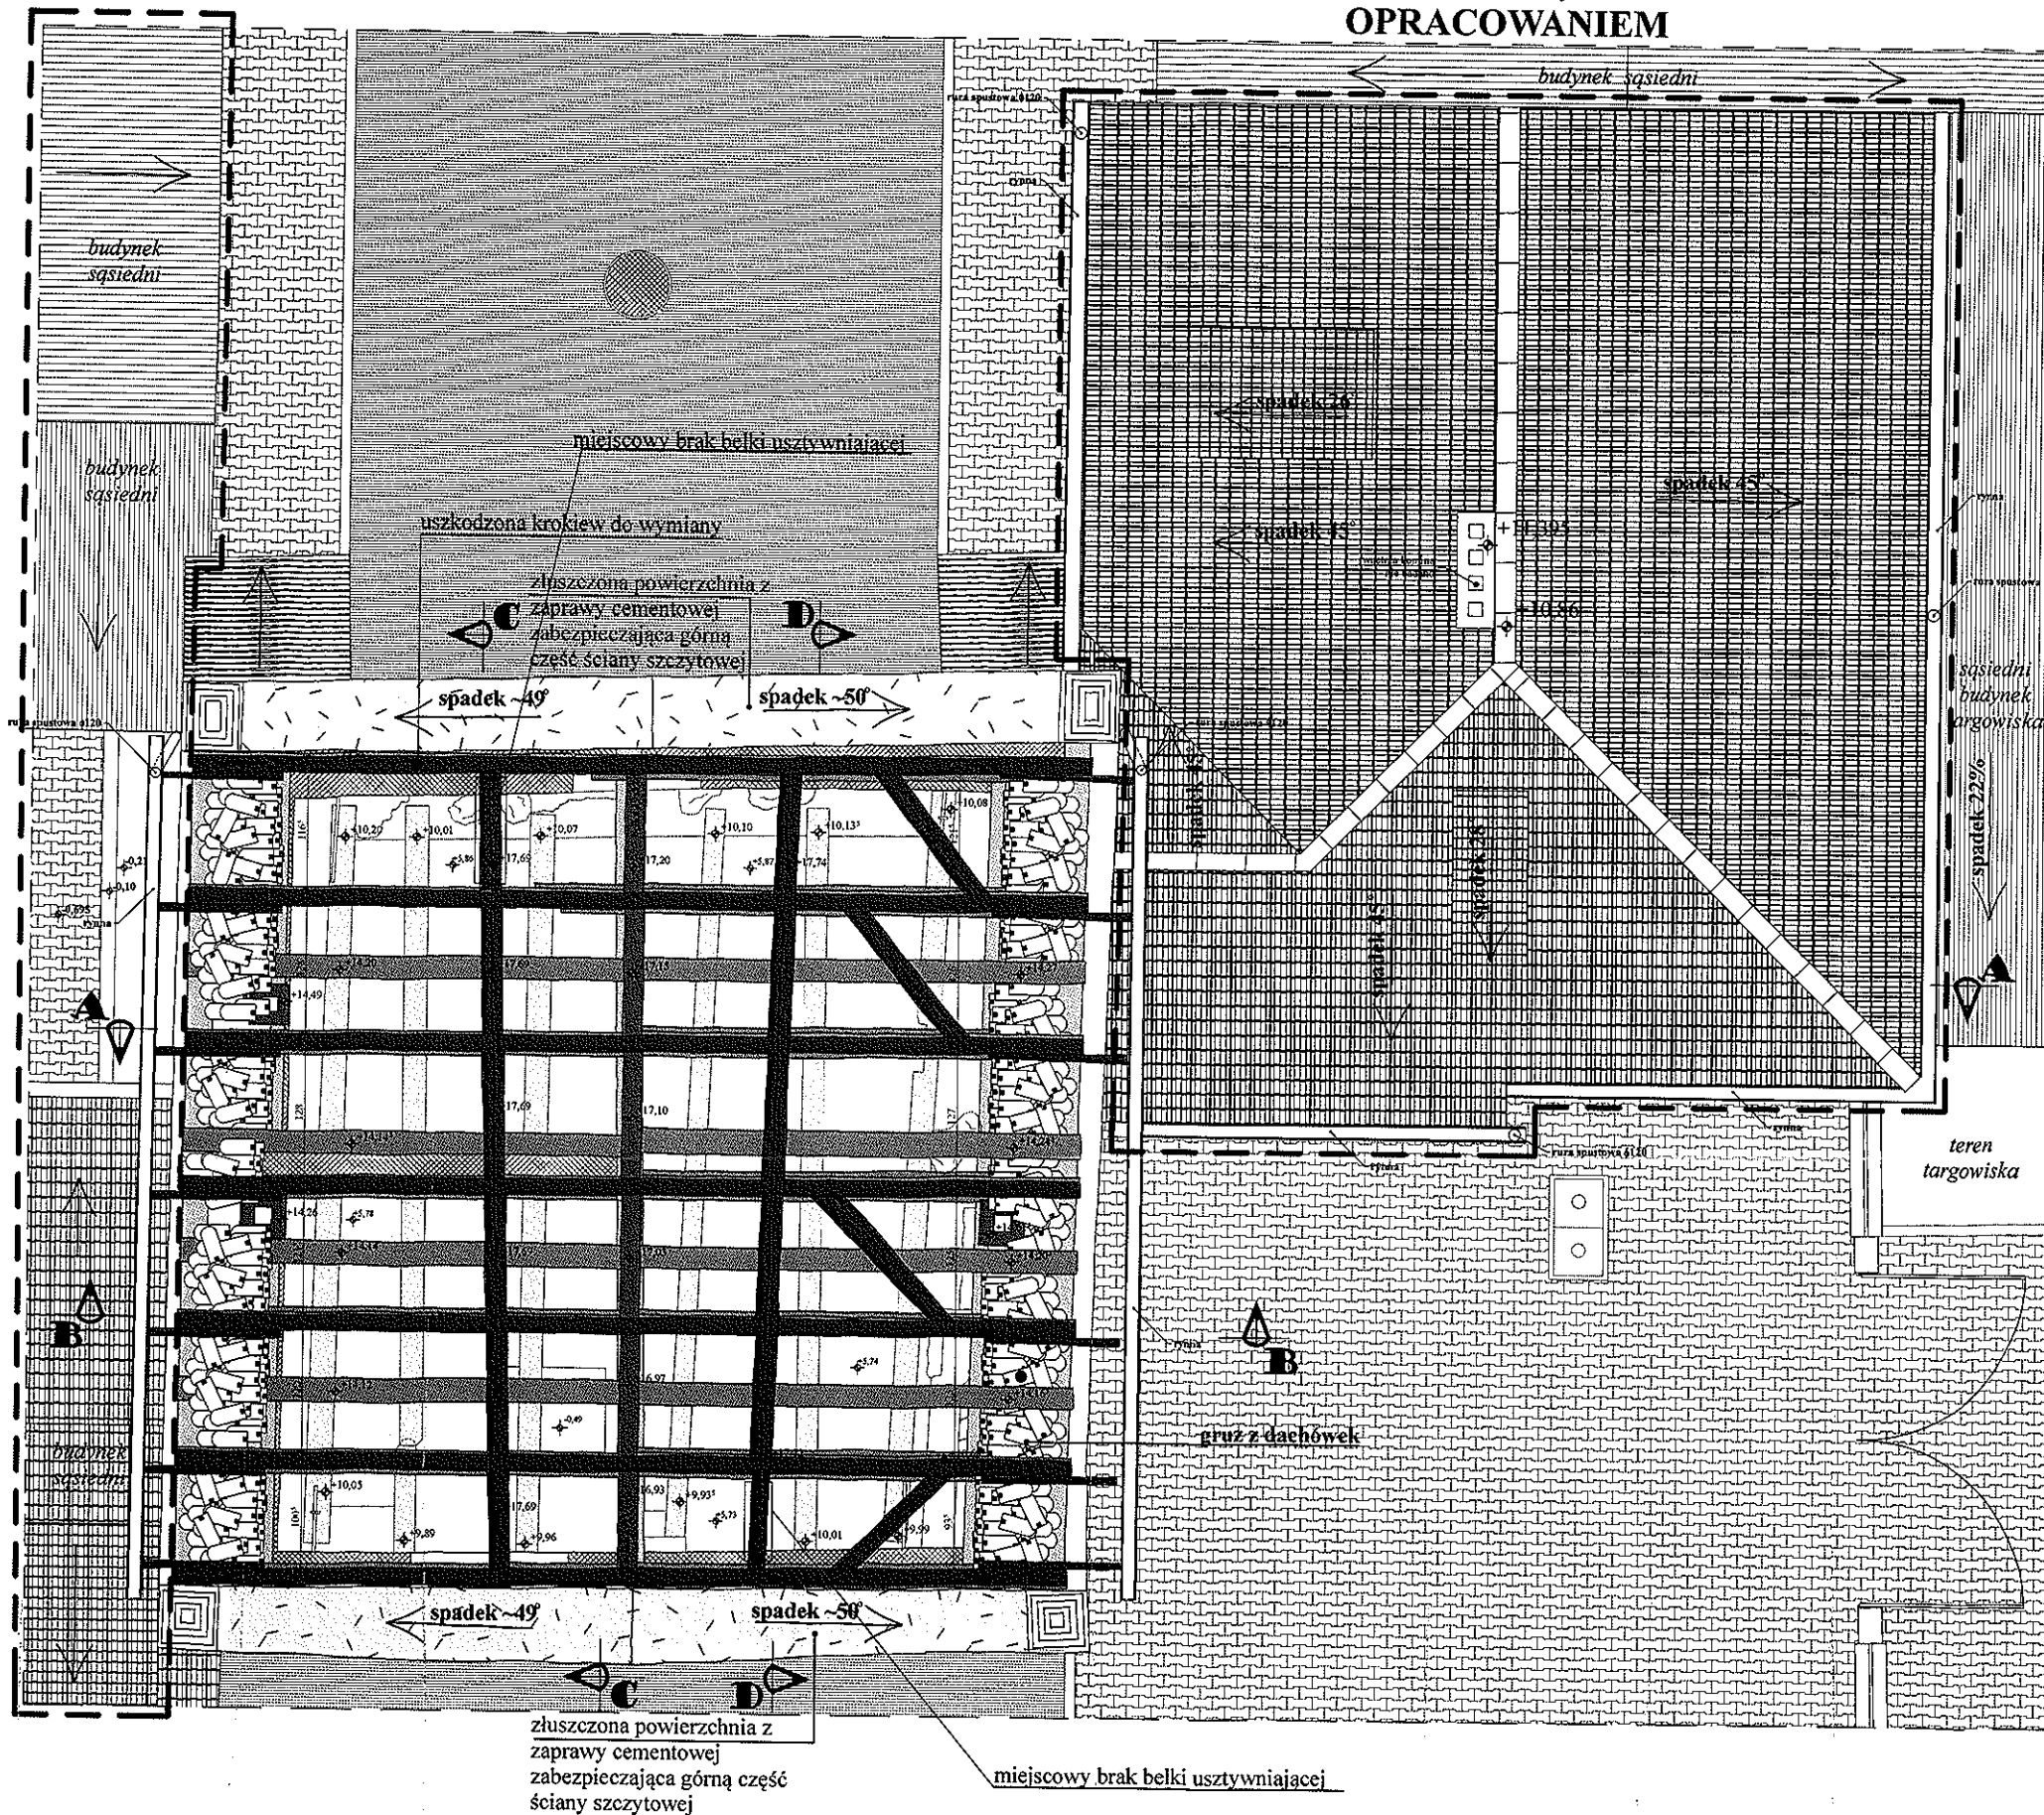

legenda:


- elementy drewniane będące w widoku I planu
- elementy drewniane będące w widoku II planu
- elementy drewniane będące w widoku III planu
- elementy drewniane będące w widoku IV planu
- elementy elewacji pokryte tynkiem cementowo-wapiennym
- pokrycie papą asfaltową
- nawierzchnia asfaltowa
- nawierzchnia z polbruku
- dachówka zakładkowa cementowa produkowana maszynowo
- nieczytelne wiązania w murze
- poukładane luzem połamane dachówki-gruz
- wyloty kominów będących w widoku

OPRACOWANIE PODLEGA OCHRONIE NA PODSTAWIE USTAWY O PRAWIE AUTORSKIM. KOPIOWANIE ORAZ WSZELKIE WYKORZYSTYWANIE IDEI ZAWARTEJ W NINIEJSZYM OPRACOWANIU BEZ PISEMNEJ ZGODY JEDNOSTKI PROJEKTOWEJ JEST ZABRONIONE.

PROJEKT BUDOWLANY NA WYMIANĘ POKRYCIA
w ZABYTKOWEJ BRAMIE KAMIENNEJ
przy ul. 1 MAJA nr 29 w ŚWIDWINIE

INWESTOR: URZĄD MIASTA ŚWIDWIN Plac Konstytucji 3 Maja 1; 78-300 ŚWIDWIN	SIERPIEŃ 2013 r.
PROJEKTANCI: mgr inż. WIESŁAW PODGÓRSKI mgr inż. arch. BARTOSZ PODGÓRSKI	NR RYS. 5
SPRAWDZAJĄCY: mgr inż. arch. ZŁOTNIK CZESŁAW	
TYTUŁ RYSUNKU: RZUT RZUT WIEŻBY DACHOWEJ BRAMY KAMIENNEJ - INWENTARYZACJA	1:75

PRZEKRÓJ A-A

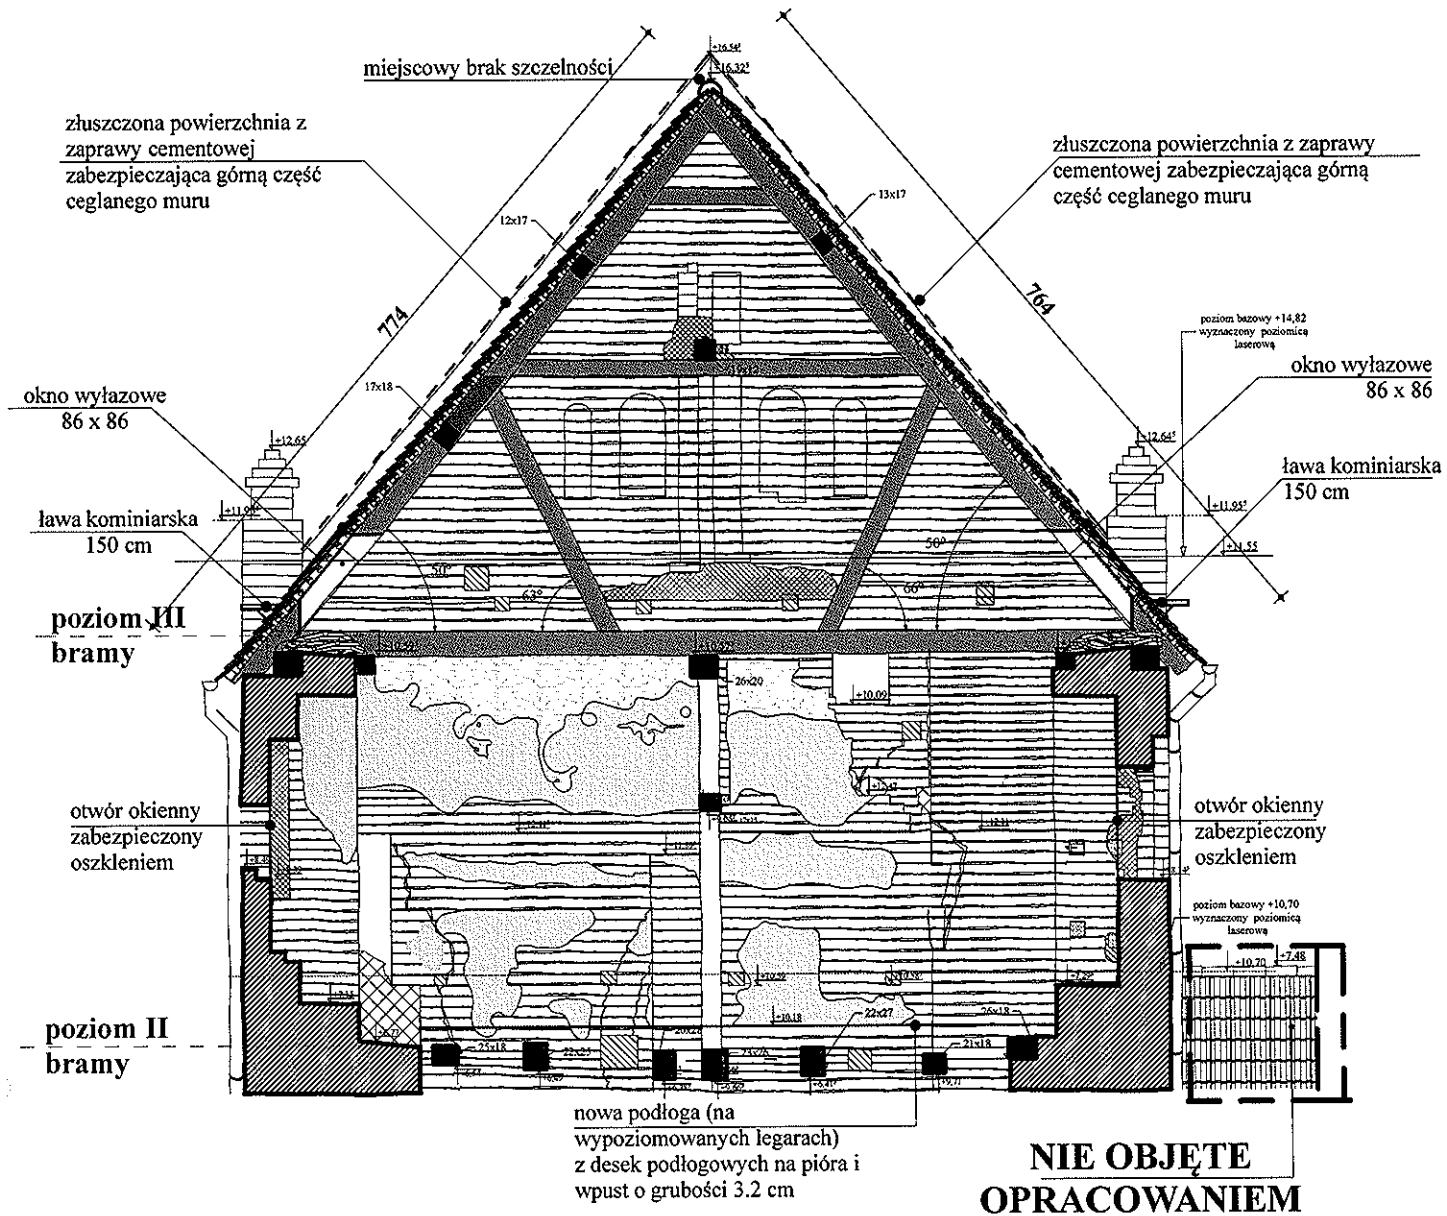


**NIE OBJĘTE
OPRACOWANIEM**

- | | | | |
|--|---|--|---|
| | elementy drewniane będące w przekroju | | pęknięcia w murze |
| | otwory maculcowe będące w widoku | | nieczytelne wiązania w murze |
| | elementy drewniane będące w widoku I planu | | powierzchnia ściany pokryta tynkiem cementowo-wapiennym |
| | elementy drewniane będące w widoku II planu | | powierzchnia ściany pokryta tynkiem piaskowo-glinianym w kolorze żółtym |
| | poukładane luzem połamane dachówki-gruz | | mur z cegły średniowiecznej produkowanej ręcznie, miejscowo przemurowany cegłą współczesną o zbliżonych wymiarach, warstwa cegły wraz ze spoiną = 11 cm |
| | cegłana konstrukcja ścian | | |

OPRACOWANIE PODLEGA OCHRONIE NA PODSTAWIE USTAWY O PRAWIE AUTORSKIM. KOPIOWANIE ORAZ WSZELKIE WYKORZYSTYWANIE (DEI ZAWARTEJ W NINIEJSZYM OPRACOWANIU BEZ PISEMNEJ ZGODY JEDNOSTKI PROJEKTOWEJ JEST ZABRONIONE.

PROJEKT BUDOWLANY NA WYMIANĘ POKRYCIA w ZABYTKOWEJ BRAMIE KAMIENNEJ przy ul. 1 MAJA nr 29 w ŚWIDWINIE	
INWESTOR: URZĄD MIASTA ŚWIDWIN Plac Konstytucji 3 Maja 1; 78-300 ŚWIDWIN	SIERPIEŃ 2013 r.
PROJEKTANCI: mgr inż. WIESŁAW PODGÓRSKI mgr inż. arch. BARTOSZ PODGÓRSKI <i>W. Podgórski</i> <i>B. Podgórski</i>	NR RYS. 7
SPRAWDZAJĄCY: mgr inż. arch. ZŁOTNIK CZESŁAW <i>Cz. Złotnik</i>	
TYTUŁ RYSUNKU: PRZEKRÓJ A-A -PROJEKTOWANA NAPRAWA USZKODZEŃ	1:75

PRZEKRÓJ C-C

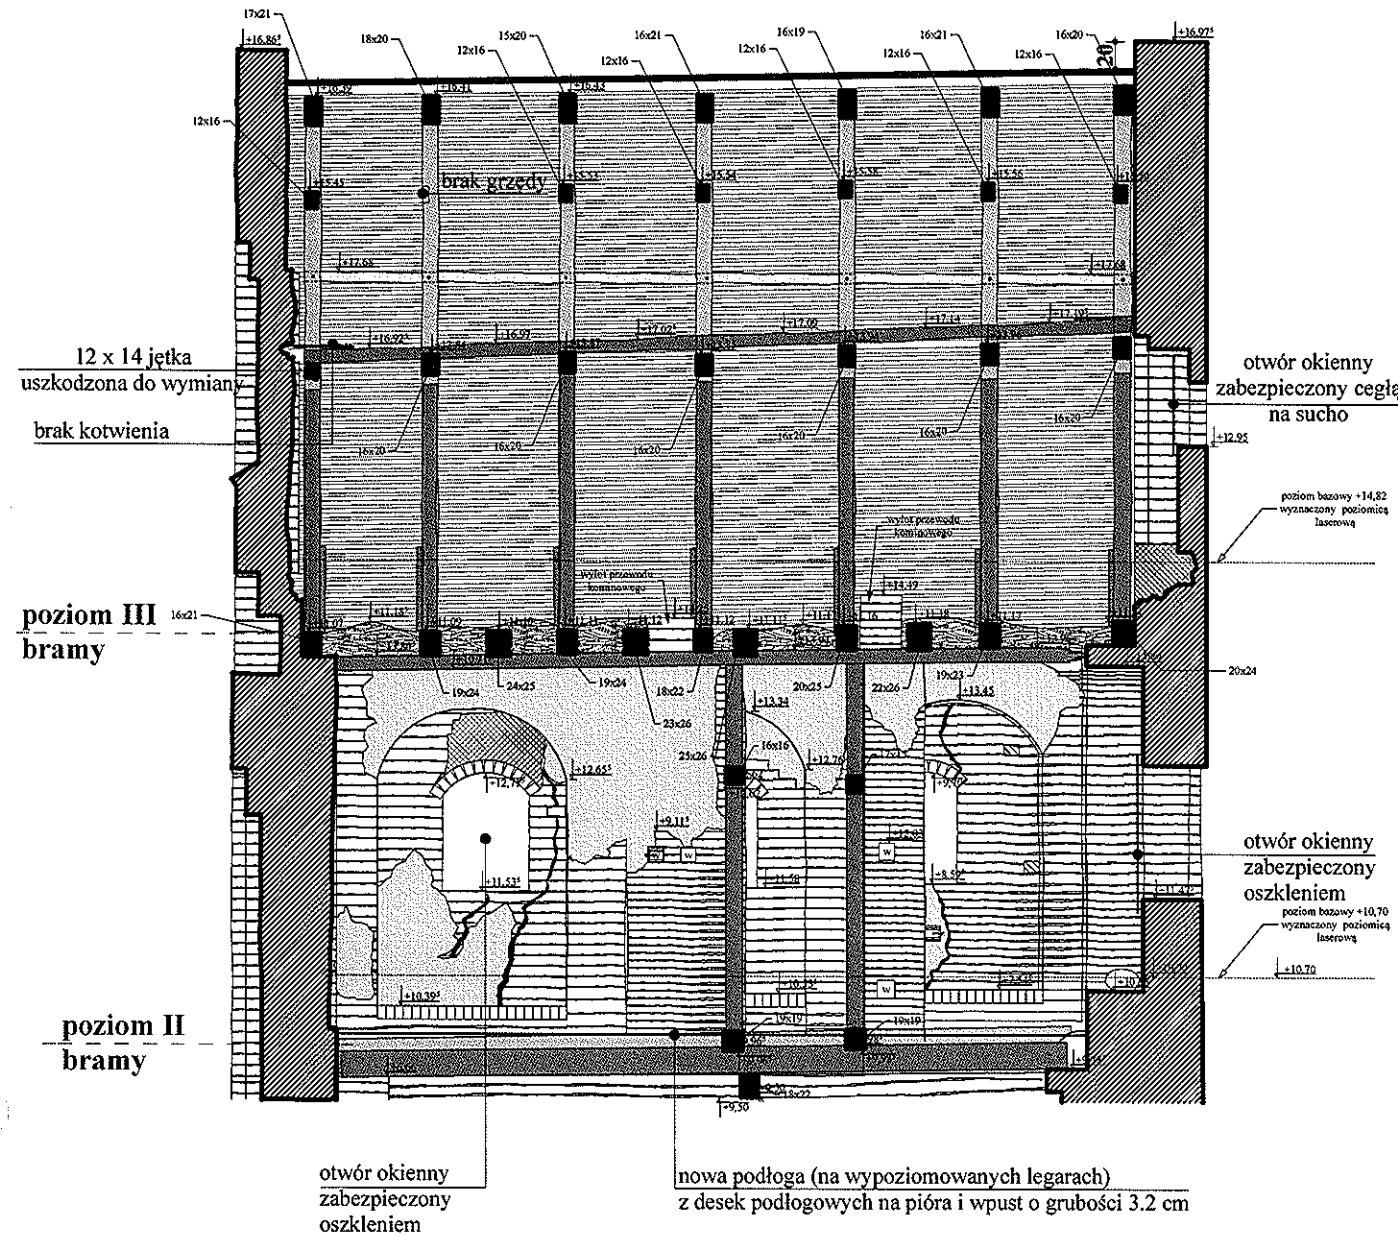


- pęknięcia w murze
- elementy drewniane będące w przekroju
- elementy drewniane będące w widoku I planu
- elementy drewniane będące w widoku II planu
- poukładane luzem połamane dachówki-gruz
- ceglana konstrukcja ścian
- niezbytne wiązania w murze
- powierzchnia ściany pokryta tynkiem cementowo-wapiennym
- powierzchnia ściany pokryta tynkiem piaskowo-glinianym w kolorze żółtym
- mur z cegły średniowiecznej produkowanej ręcznie, miejscowo przemurowany cegłą współczesną o zbliżonych wymiarach, warstwa cegły wraz ze spoiną = 11cm

OPRACOWANIE PODLEGA OCHRONIE NA PODSTAWIE USTAWY O PRAWIE AUTORSKIM. KOPIOWANIE ORAZ WSZELKIE WYKORZYSTYWANIE IDEI ZAWARTEJ W NINIEJSZYM OPRACOWANIU BEZ PISEMNEJ ZGODY JEDNOSTKI PROJEKTOWEJ JEST ZABRONIONE.

PROJEKT BUDOWLANY NA WYMIANĘ POKRYCIA w ZABYTKOWEJ BRAMIE KAMIENNEJ przy ul. 1 MAJA nr 29 w ŚWIDWINIE	
INWESTOR: URZĄD MIASTA ŚWIDWIN Plac Konstytucji 3 Maja 1; 78-300 ŚWIDWIN	SIERPIEŃ 2013 r.
PROJEKTANCI: mgr inż. WIESŁAW PODGÓRSKI mgr inż. arch. BARTOSZ PODGÓRSKI	NR RYS. 9
SPRAWDZAJĄCY: mgr inż. arch. ZŁOTNIK CZESŁAW	
TYTUŁ RYSUNKU: PRZEKRÓJ C-C -PROJEKTOWANA NAPRAWA USZKODZEŃ	
	1:75

PRZEKRÓJ D-D

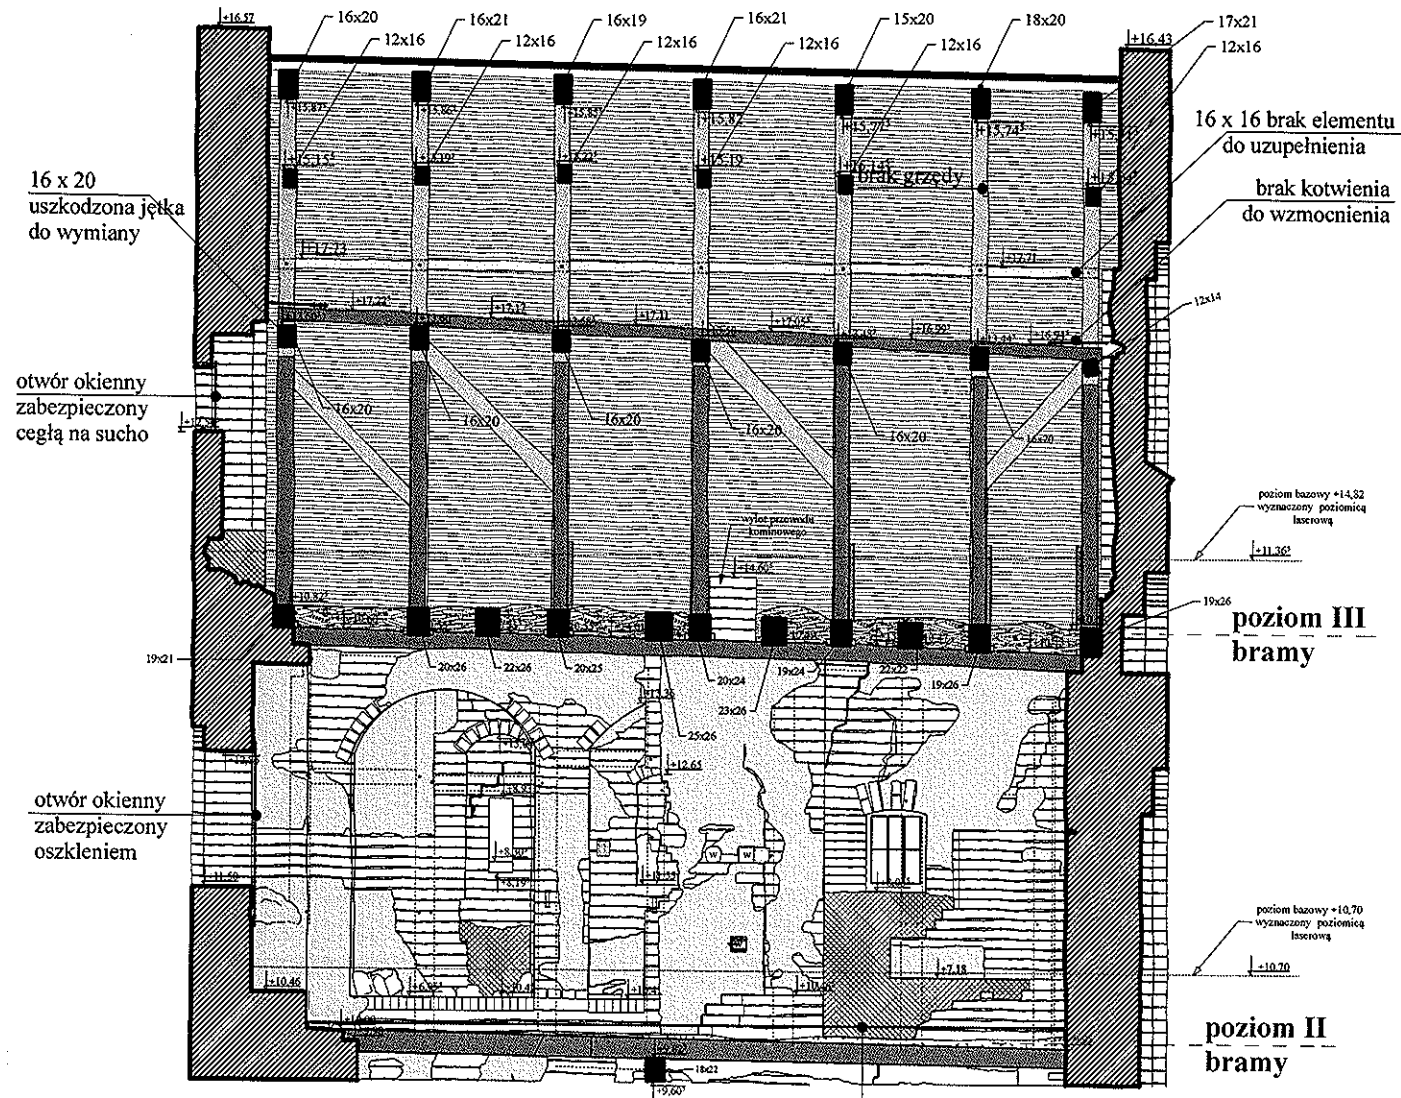


nowa podłoga (na wypoziomowanych legarach)
z desek podłogowych na pióra i wpust o grubości 3.2 cm

- pęknięcia w murze
- elementy drewniane będące w przekroju
- elementy drewniane będące w widoku I planu
- elementy drewniane będące w widoku II planu
- poukładane luzem połamane dachówki-gruz
- ceglana konstrukcja ścian
- nieczytelne wiązania w murze
- powierzchnia ściany pokryta tynkiem cementowo-wapiennym
- powierzchnia ściany pokryta tynkiem piaskowo-glinianym w kolorze żółtym
- mur z cegły średniowiecznej produkowanej ręcznie, miejscowo przemurowany cegłą współczesną o zbliżonych wymiarach, warstwa cegły wraz ze spoiną = 11 cm




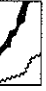
 


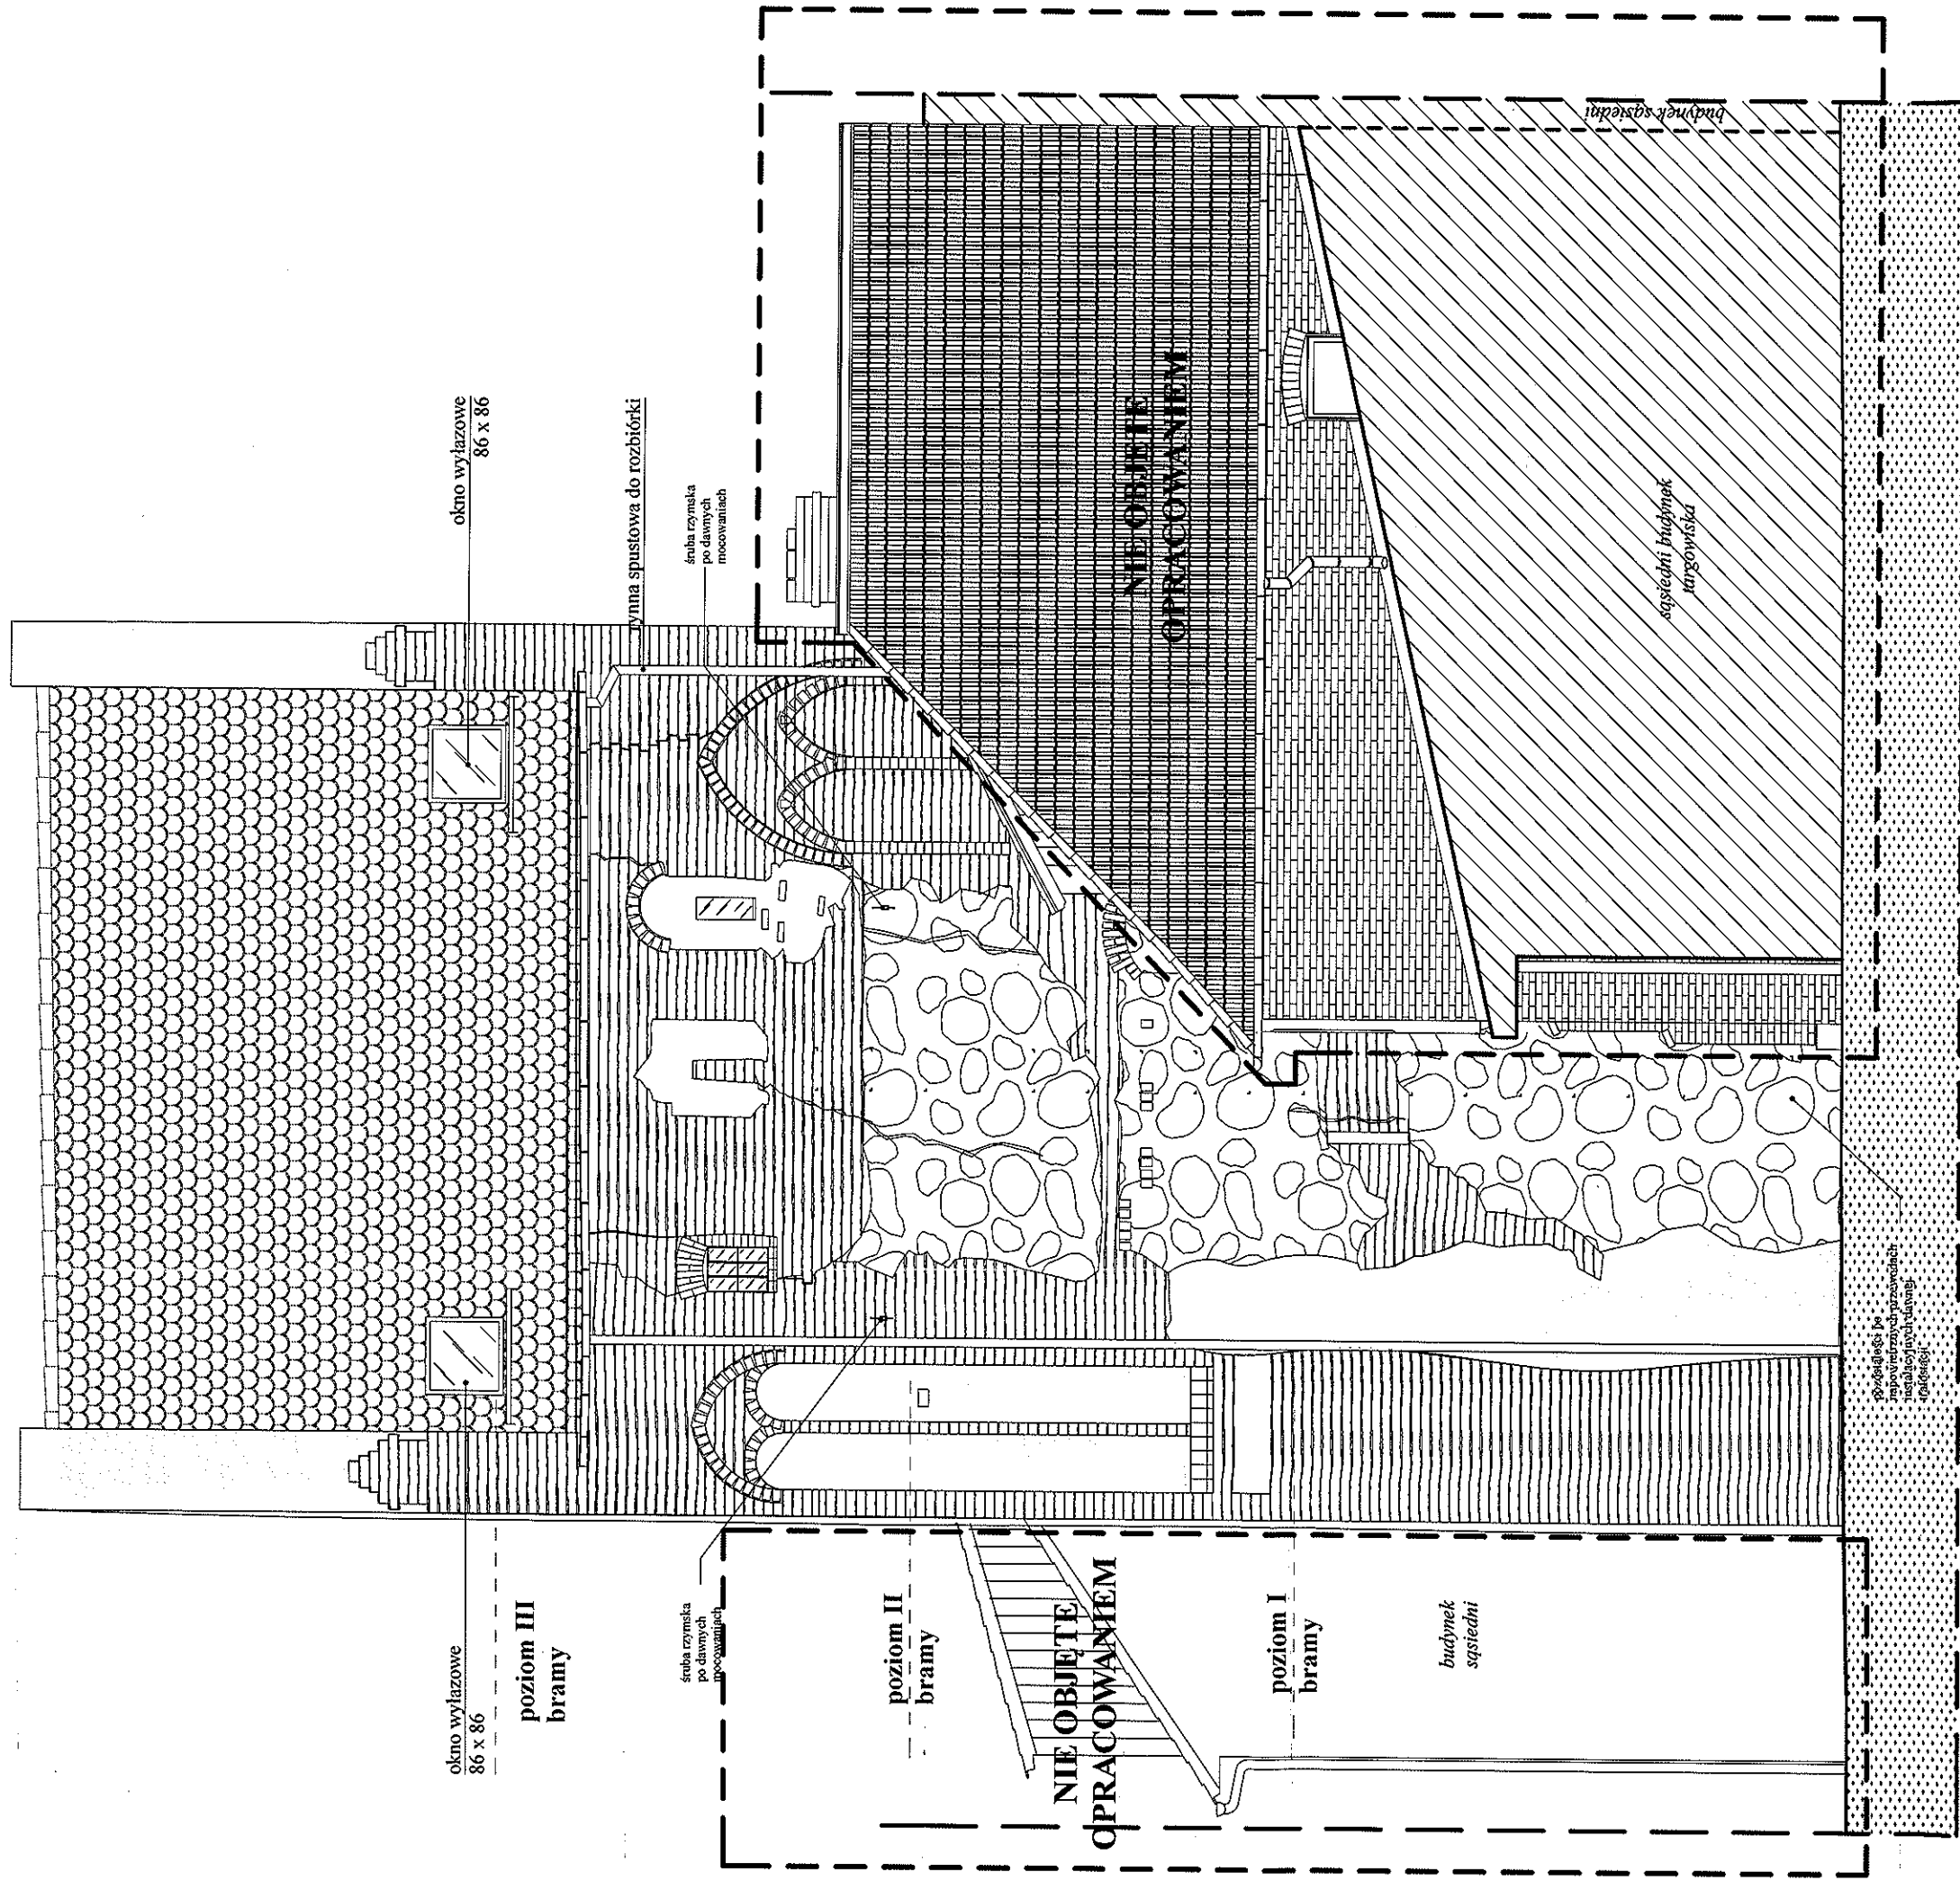
OPRACOWANIE PODLEGA OCHRONIE NA PODSTAWIE USTAWY O PRAWIE AUTORSKIM.
KOPLOWANIE ORAZ WSZELKIE WYKORZYSTYWANIE IDEI ZAWARTEJ W NINIEJSZYM
OPRACOWANIU BEZ PISEMNEJ ZGODY JEDNOSTKI PROJEKTOWEJ JEST ZABRONIONE.

PROJEKT BUDOWLANY NA WYMIANĘ POKRYCIA w ZABYTKOWEJ BRAMIE KAMIENNEJ przy ul. 1 MAJA nr 29 w ŚWIDWINIE	
INWESTOR: URZĄD MIASTA ŚWIDWIN Plac Konstytucji 3 Maja 1; 78-300 ŚWIDWIN	SIERPIEŃ 2013 r.
PROJEKTANCI: mgr inż. WIESŁAW PODGÓRSKI mgr inż. arch. BARTOSZ PODGÓRSKI	NR RYS. 10
SPRAWDZAJĄCY: mgr inż. arch. ZŁOTNIK CZESŁAW	
TYTUŁ RYSUNKU: PRZEKRÓJ D - D -PROJEKTOWANA NAPRAWA USZKODZEŃ	1:75



elewacja wschodnia

legenda:


-  budynki sąsiednie w przekroju nie należące do opracowania
-  strzypa z kamieni narzutowych po dawnym murze obronnym
-  mur z cegły fabrycznej, maszynowej, warstwa cegły wraz ze spoiną = 7cm
-  pęknięcia w murze
-  elementy elewacji pokryte tynkiem cementowo-wapiennym
-  dachówka zakładkowa cementowa produkowana maszynowo
-  mur z cegły średniowiecznej produkowanej ręcznie, miejscowo przemurwany cegłą współczesną o zbliżonych wymiarach, warstwa cegły wraz ze spoiną = 11cm
-  projektowana wymiana uszkodzonego pokrycia na pokrycie z dachówki karpiołki w rz. kerunkę

STAROSTWO POWIATOWE
w Świdwinie
WYDZIAŁ ARCHITECTURY I BUDOWNICTWA

OPRACOWANIE PODLEGA OCHRONIE NA PODSTAWIE USTAWY O PRAWIE AUTORSKIM KOPLOWANIE ORAZ WSZEKIE WYKORZYSTYWANIE IDEI ZAWARTY W NINIEJSZYM OPRACOWANIU BEZ PISEMNEJ ZGODY JEDNOSTKI PROJEKTOWEJ JEST ZABRONIONE.





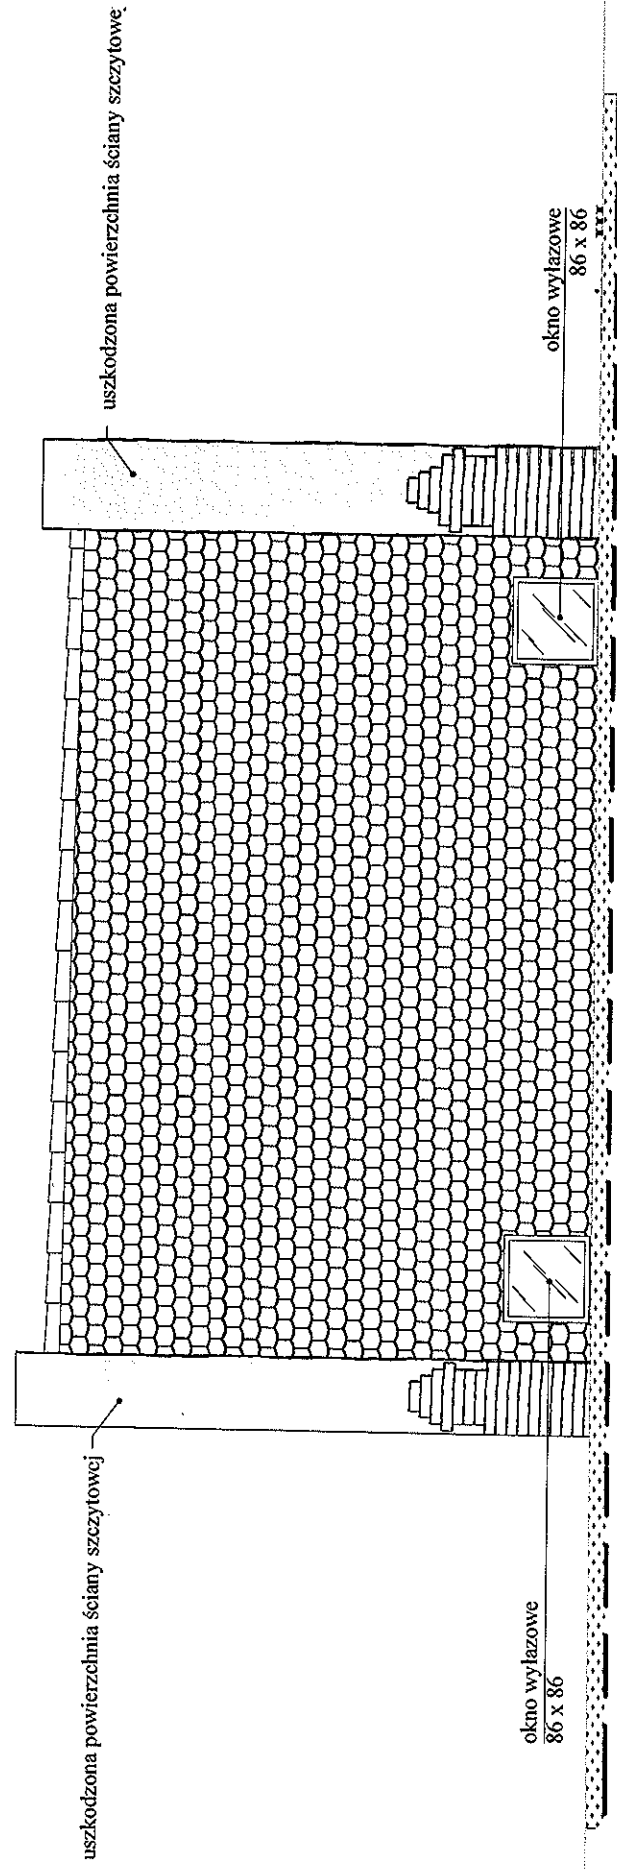



**PROJEKT BUDOWLANY NA WYMIANĘ POKRYCIA
W ZABYTKOWEJ BRAMIE KAMIENNEJ
przy ul. 1 MAJA nr 29 w ŚWIDWINIE**

INWESTOR: URZĄD MIASTA ŚWIDWIN Plac Konstytucji 3 Maja 1; 78-300 ŚWIDWIN	SIERPIEŃ 2013 r.
PROJEKTANT: mgr inż. WIESŁAW PODGÓRSKI Upr. bud. nr 34474/1/2022/7r. - upr. konserwatorska: PZO/26/0344/17294 mgr inż. arch. BARTOSZ PODGÓRSKI Upr. bud. do pracy w spec. arch. i konserw. w 1452/2022	NR RYS. 12
SPRACUJĄCY: mgr inż. arch. ZŁOTNIK CZESŁAW Upr. konserwatorska: PZO/25/0344/23/994	<i>Złotnik</i>
Tytuł rysunku: ELEWACJA WSCHODNIA -PROJEKTOWANA NAPRAWA USZKODZEŃ	1:75



STAROSTWO POWIATOWE
w Świdwinie
WYDZIAŁ ARCHITEKTURY I BUDOWNICTWA

legenda:

-  budynki sąsiednie w przekroju nie należące do opracowania
-  strzypa z kamieni narzutowych po dawnych murze obronnych
-  mur z cegły fabrycznej, maszynowej, warstwa cegły wraz ze spoiną = 7cm
-  pęknięcia w murze
-  elementy elewacji, pokrycie tynkiem cementowo-wapiennym
-  dachówka zakładkowa cementowa produkowana maszynowo
-  mur z cegły średniowiecznej produkowanej ręcznie, miejscowo przemurowany cegłą współczesną o zbliżonych wymiarach, warstwa cegły wraz ze spoiną = 11cm
-  projektowana wymiana uszkodzonego pokrycia na pokrycie z dachówki harpiówki w t.ż. koronkę

elewacja zachodnia

OPRACOWANIE PODLEGA OCHRONIE NA PODSTAWIE USTAWY O PRAWIE AUTORSKIM. KOPLOWANIE ORAZ WSZELKIE WYKORZYSTYWANIE IDEI ZAWARTEJ W NINIEJSZYM OPRAWOWANIU BEZ PISEMNEJ ZGODY JEDYNOJSTKI PROJEKTOWEJ JEST ZABRONIONE.

PROJEKT BUDOWLANY NA WYMIANĘ POKRYCIA
w ZABYTKOWEJ BRAMIE KAMIENNEJ
przy ul. 1 MAJA nr 29 w ŚWIDWINIE

INWESTOR:

URZĄD MIASTA ŚWIDWIN
Plac Konstytucji 3 Maja 1; 78-300 ŚWIDWIN

SIERPIEŃ
2013 r.

PROJEKTANCI:
mgr inż. WIEŚLAW PODGÓRSKI
ul. Bud. 8, 54-671 706279, tel. kom. 71 344 17 734, fax 71 344 17 734
mgr inż. arch. BARTOSZ PODGÓRSKI
ul. Bud. 8, 54-671 706279, tel. kom. 71 344 17 734, fax 71 344 17 734

NIR RYS.

13


SPRAWDZAJĄCY:

mgr inż. arch. ZŁOTNIK CZESŁAW
ul. Bud. 8, 54-671 706279, tel. kom. 71 344 17 734, fax 71 344 17 734

TITUL RYSOWNIKI

ELEWACJA ZACHODNIA
-PROJEKTOWANA NAPRAWA USZKODZEŃ

1:75

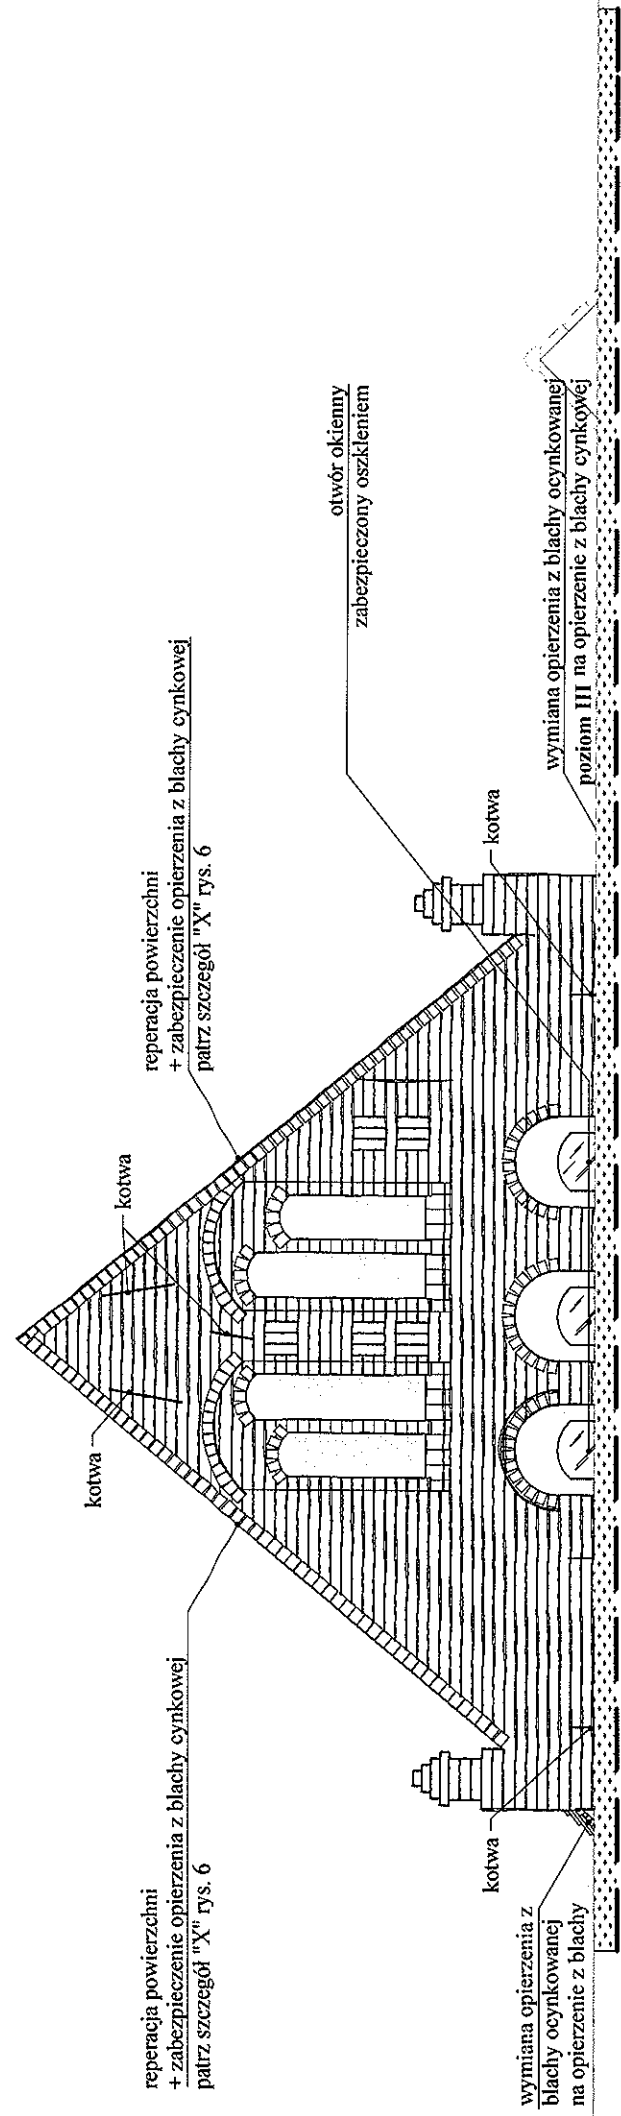

elewacja południowa

STAROSTWO POWIATOWE
w Świdwinie
WYDZIAŁ ARCHITEKTURY I BUDOWNICTWA

OPRACOWANIE PODLEGA OCHRONIE NA PODSTAWIE USTAWY O PRAWIE AUTORSKIM, KOPLOWANIE ORAZ WSZELKIE WYKORZYSTYWANIE IDEI ZAWARTEJ W NINIEJSZYM OPRACOWANIU BEZ PISEMNEJ ZGODY JEDYNOSTKI PROJEKTOWEJ JEST ZABRONIONE.

**PROJEKT BUDOWLANY NA WYMIANĘ POKRYCIA
w ZABYTKOWEJ BRAMIE KAMIENNEJ
przy ul. 1 MAJA nr 29 w ŚWIDWINIE**

INWESTOR: URZĄD MIASTA ŚWIDWIN Plac Konstytucji 3 Maja 1; 78-300 ŚWIDWIN	SIERPIEŃ 2013 r.
PROJEKTANT: mgr inż. WIESŁAW PODGÓRSKI ul. Bud. do proj. w spec. arch. ogólna nr 1376/867 mgr inż. arch. BARTOSZ PODGÓRSKI ul. Bud. do proj. w spec. arch. ogólna nr 1432/2002	NR RYS. 14
SPRAWDZAJĄCY: mgr inż. arch. ZŁOTNIK CZESŁAW C. Woźniak ul. Bud. do proj. w spec. arch. ogólna nr 1376/867 ul. Kosmonautów 102/206-0144231904	1:75
TITUL RYSUNKU: ELEWACJA POŁUDNIOWA -PROJEKTOWANA NAPRAWA USZKODZEŃ	

legenda:

- elementy elewacji pomalowane farbą olejną
- mur z cegły fabrycznej, maszynowej, warstwa cegły wraz ze spoiną = 7cm
- mur z cegły fabrycznej, maszynowej, warstwa cegły wraz ze spoiną = 7cm, pomalowany farbą olejną
- elementy elewacji pokryte tynkiem cementowo-wapiennym
- mur z cegły średniowiecznej produkowanej ręcznie, miejscowo przemurwany cegłą współczesną o zbliżonych wymiarach, warstwa cegły wraz ze spoiną = 11cm
- elementy drewniane konstrukcji ryglowej pomalowane farbą olejną
- dachówka zakładkowa cementowa produkowana maszynowo
- pokrycie papą asfaltową
- pęknięcia w murze