

UCHWAŁA NR XLII/347/14
RADY MIASTA ŚWIDWIN
z dnia 28 sierpnia 2014 roku

w sprawie przeznaczenia do zbycia działek gruntu w Świdwinie przy ulicy Drowskiej

Na podstawie art. 18 ust. 2 pkt 9 lit. a) ustawy z dnia 8 marca 1990r. o samorządzie gminnym (Dz. U. z 2013r. poz. 594 ze zm.) i art. 13 ust.1 oraz art. 37 ust. 1 i ust. 2 pkt 6) ustawy z dnia 21 sierpnia 1997r. o gospodarce nieruchomościami (Dz. U. z 2014r. poz. 518 ze zm.) uchwala się, co następuje :

§1.1. Przeznacza się do zbycia działki gruntu położone w Świdwinie przy ulicy Drowskiej, w obrębie 012, oznaczone numerami geodezyjnymi:

- 1) pod zabudowę mieszkaniową wielorodzinną z usługami:
 - Nr 105/6 o powierzchni 0.0377 ha,
- 2) na poprawienie warunków zagospodarowania przyległej działki 105/3:
 - Nr 105/5 o powierzchni 0.0139 ha,
- 3) na poprawienie warunków zagospodarowania przyległej działki 106:
 - Nr 105/7 o powierzchni 0.0029 ha,

2. Położenie działek przedstawia załącznik graficzny.

§2. Wykonanie uchwały powierza się Burmistrzowi Miasta.

§3. Uchwała wchodzi w życie z dniem podjęcia.

Projekt uchwały zgodny jest
z przepisami prawa

RADCA PRAWNY

Kamil Szydoszyński
KO-726

Przewodniczący Rady Miasta

Henryk Klaman

Uzasadnienie

Miasto Świdwin wydzieliło 3 działki gruntu oznaczone numerami geodezyjnymi 105/5, 105/6, 105/7 w Świdwinie przy ulicy Drawskiej.


Działki w miejscowym planie zagospodarowania przestrzennego oznaczone są symbolem 60 MW, U stanowią teren zabudowy mieszkaniowej wielorodzinnej z usługami.

Działka Nr 105/6 jest przeznaczona do zbycia w drodze przetargu zgodnie z art. 37 ust. 1 ustawy z dnia 21 sierpnia 1997r. o gospodarce nieruchomościami (Dz. U. z 2014r. poz. 518 ze zm.)

Działki Nr 105/5 i 105/7 są przeznaczone do zbycia w drodze bezprzetargowej na poprawienie warunków zagospodarowania nieruchomości przyległych zgodnie z art. 37 ust. 2 pkt. 6) ustawy ogn.

W związku z tym przygotowany został projekt uchwały w sprawie przeznaczenia do zbycia działek gruntu Nr 105/5, 105/6 i 105/7.


BURMISTRZ MIASTA


mgr Jan Owsiak

Załącznik Nr 1
do uchwały Nr XLII/347/2014
Rady Miasta Świdwin
z dnia 28 sierpnia 2014r.

Projekt podziału m. Świdwin obr. 012 dz. 105/4

skala 1:500

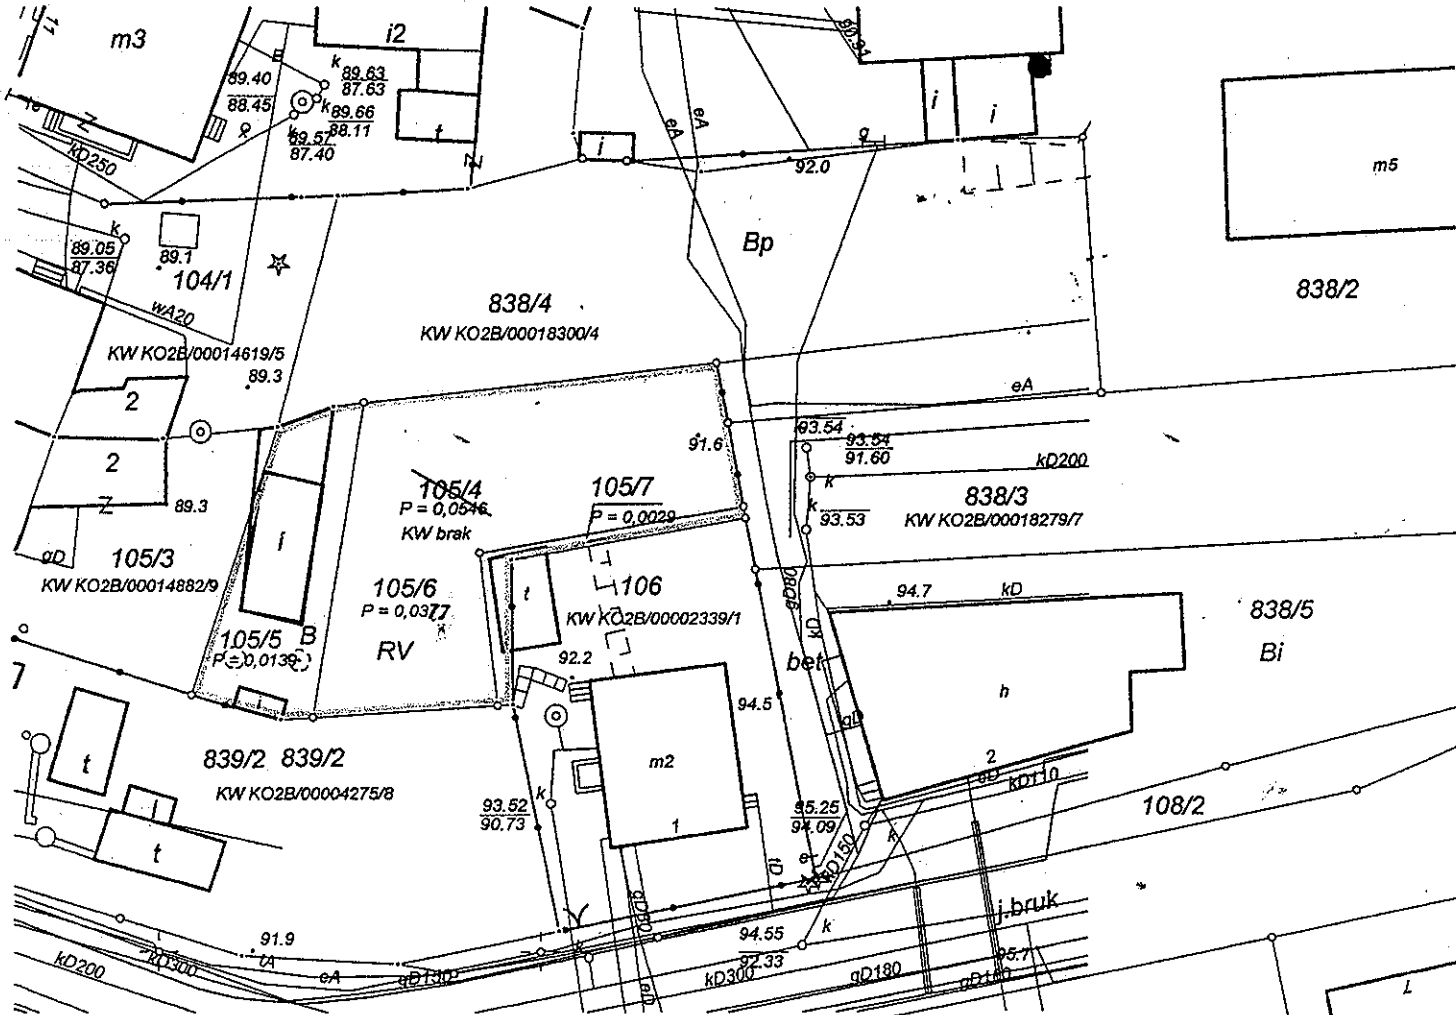

Mickiewicza
108/4

STAROSTA ŚWIDWIŃSKI

Przewiduje się, że niniejszy dokument został opracowany
w wyniku prac geodezyjnych i kartograficznych, których
rezultaty zawiera operat techniczny oparty do ewidencji
materiałów państwowego zasobu geodezyjnego i kartogra-
ficznego

identyfikator ewidencyjny materiału zasobu
- operatu technicznego

6690.478.2014

Data wpisania operatu technicznego do ewidencji materiałów

2014-08-08

imię, nazwisko i podpis osoby reprezentującej

Z up. STAROSTY

Ireneusz Teska
Naczelnik Wydziału Geodezji
i Gospodarki Nieruchomościami