

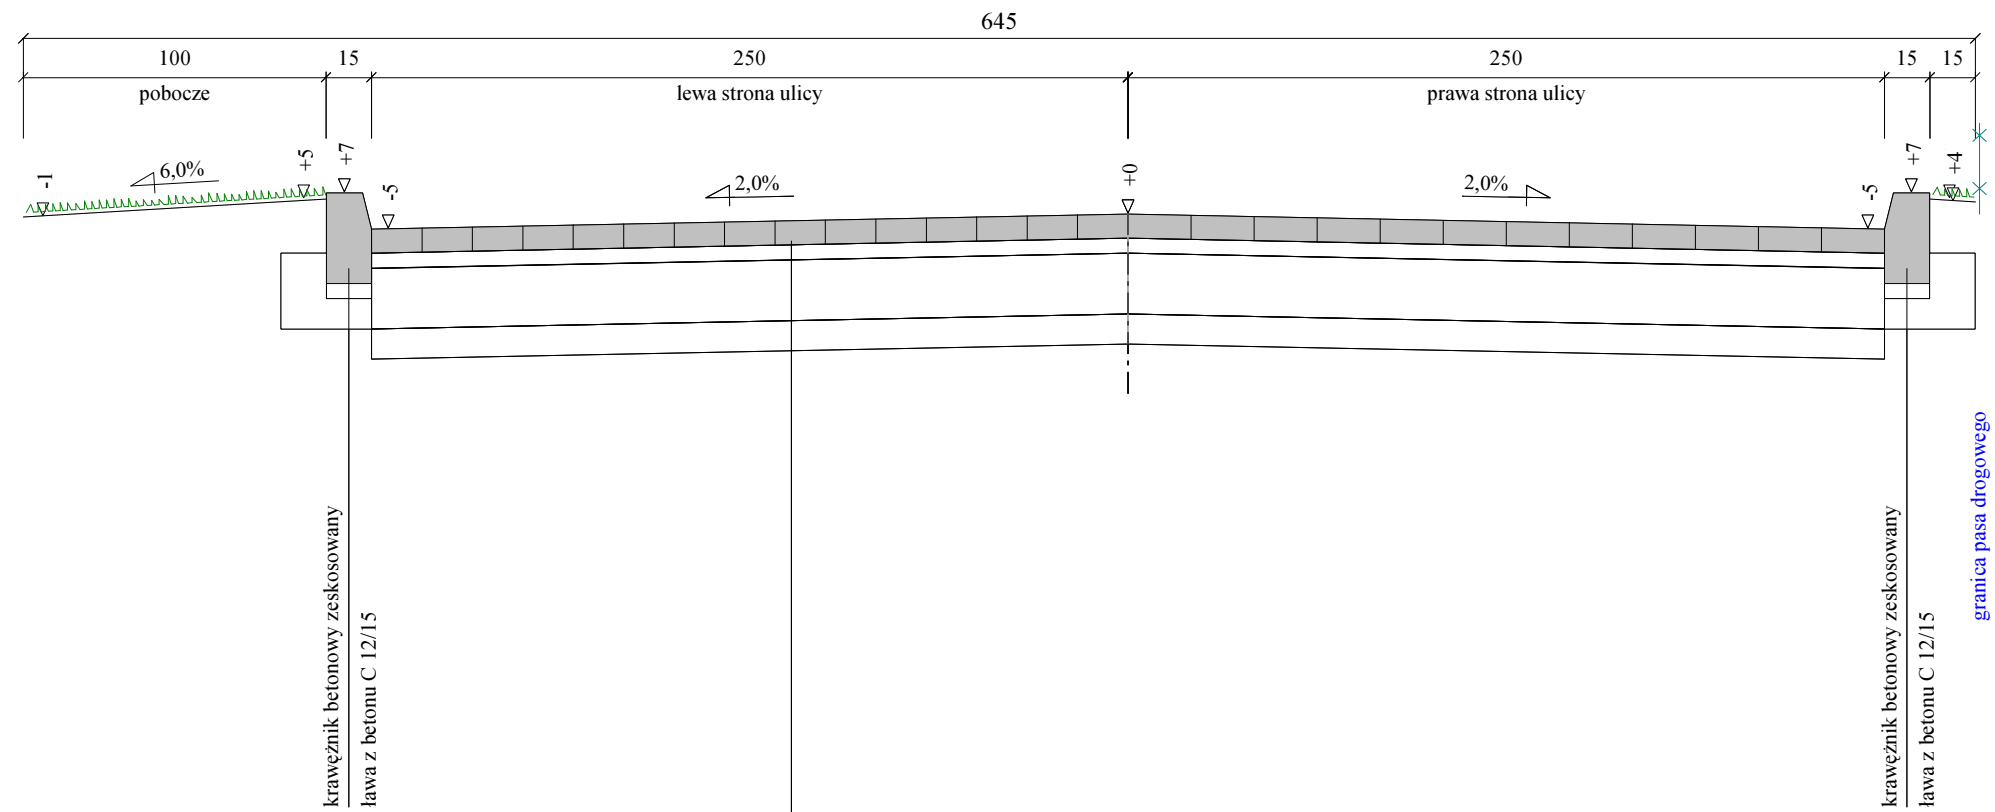


PRZEKRÓJ KONSTRUKCYJNY ULICY SPACEROWEJ BOCZNEJ OD KM 0+086,00

Skala 1:25

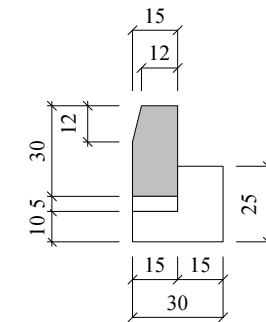

8 cm nawierzchnia z kostki brukowej betonowej koloru szarego
5 cm podsypka cementowo-piaskowa
20 cm podbudowa z kruszywa kamiennego łamanego frakcji 0/31,5 mm
10 cm grunt stabilizowany cementem Rm = 2,5 MPa

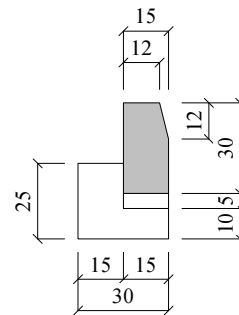

Wykonawca	Przedsiębiorstwo Produkcyjno-Usługowo-Handlowe Krystyna Kurdyła, Śliwno 1		
Inwestor	Gmina Miasto Świdwin, Plac Konstytucji 3 Maja 1, 78-300 Świdwin	Umowa KOŚ.3037.28.2014	
Obiekt	Projekt budowlano-wykonawczy "Przebudowy drogi Spacerowej i odc. Wiejskiej do ul. Popieluszki"	Załączników	
Nazwa rysunku	Przekroje normalne (konstrukcyjne)		Rysunek nr 4/8
Projektował	Kurdyła Michał	Uprawnienia UW.A/PNB/8300/39/81 ZAP/BD/2124/01	Skala 1:25
Sprawdził	mgr inż. Kot Wiesław	Uprawnienia UAN/N/7210/795/88 ZAP/BM/0207/01	Data VI-VIII.2014 r.

1. NAWIERZCHNIA ULICY Z KOSTKI KOLORU SZAREGO
2. OŚ PODŁUŻNĄ ULICY WYZNACZYĆ KOSTKĄ KOLORU CZERWONEGO SZEROKOŚCI 0,20 m.