


Projekt podziału nieruchomości

m. Świdwin obr. 007 dz. 50/13

skala 1:2000

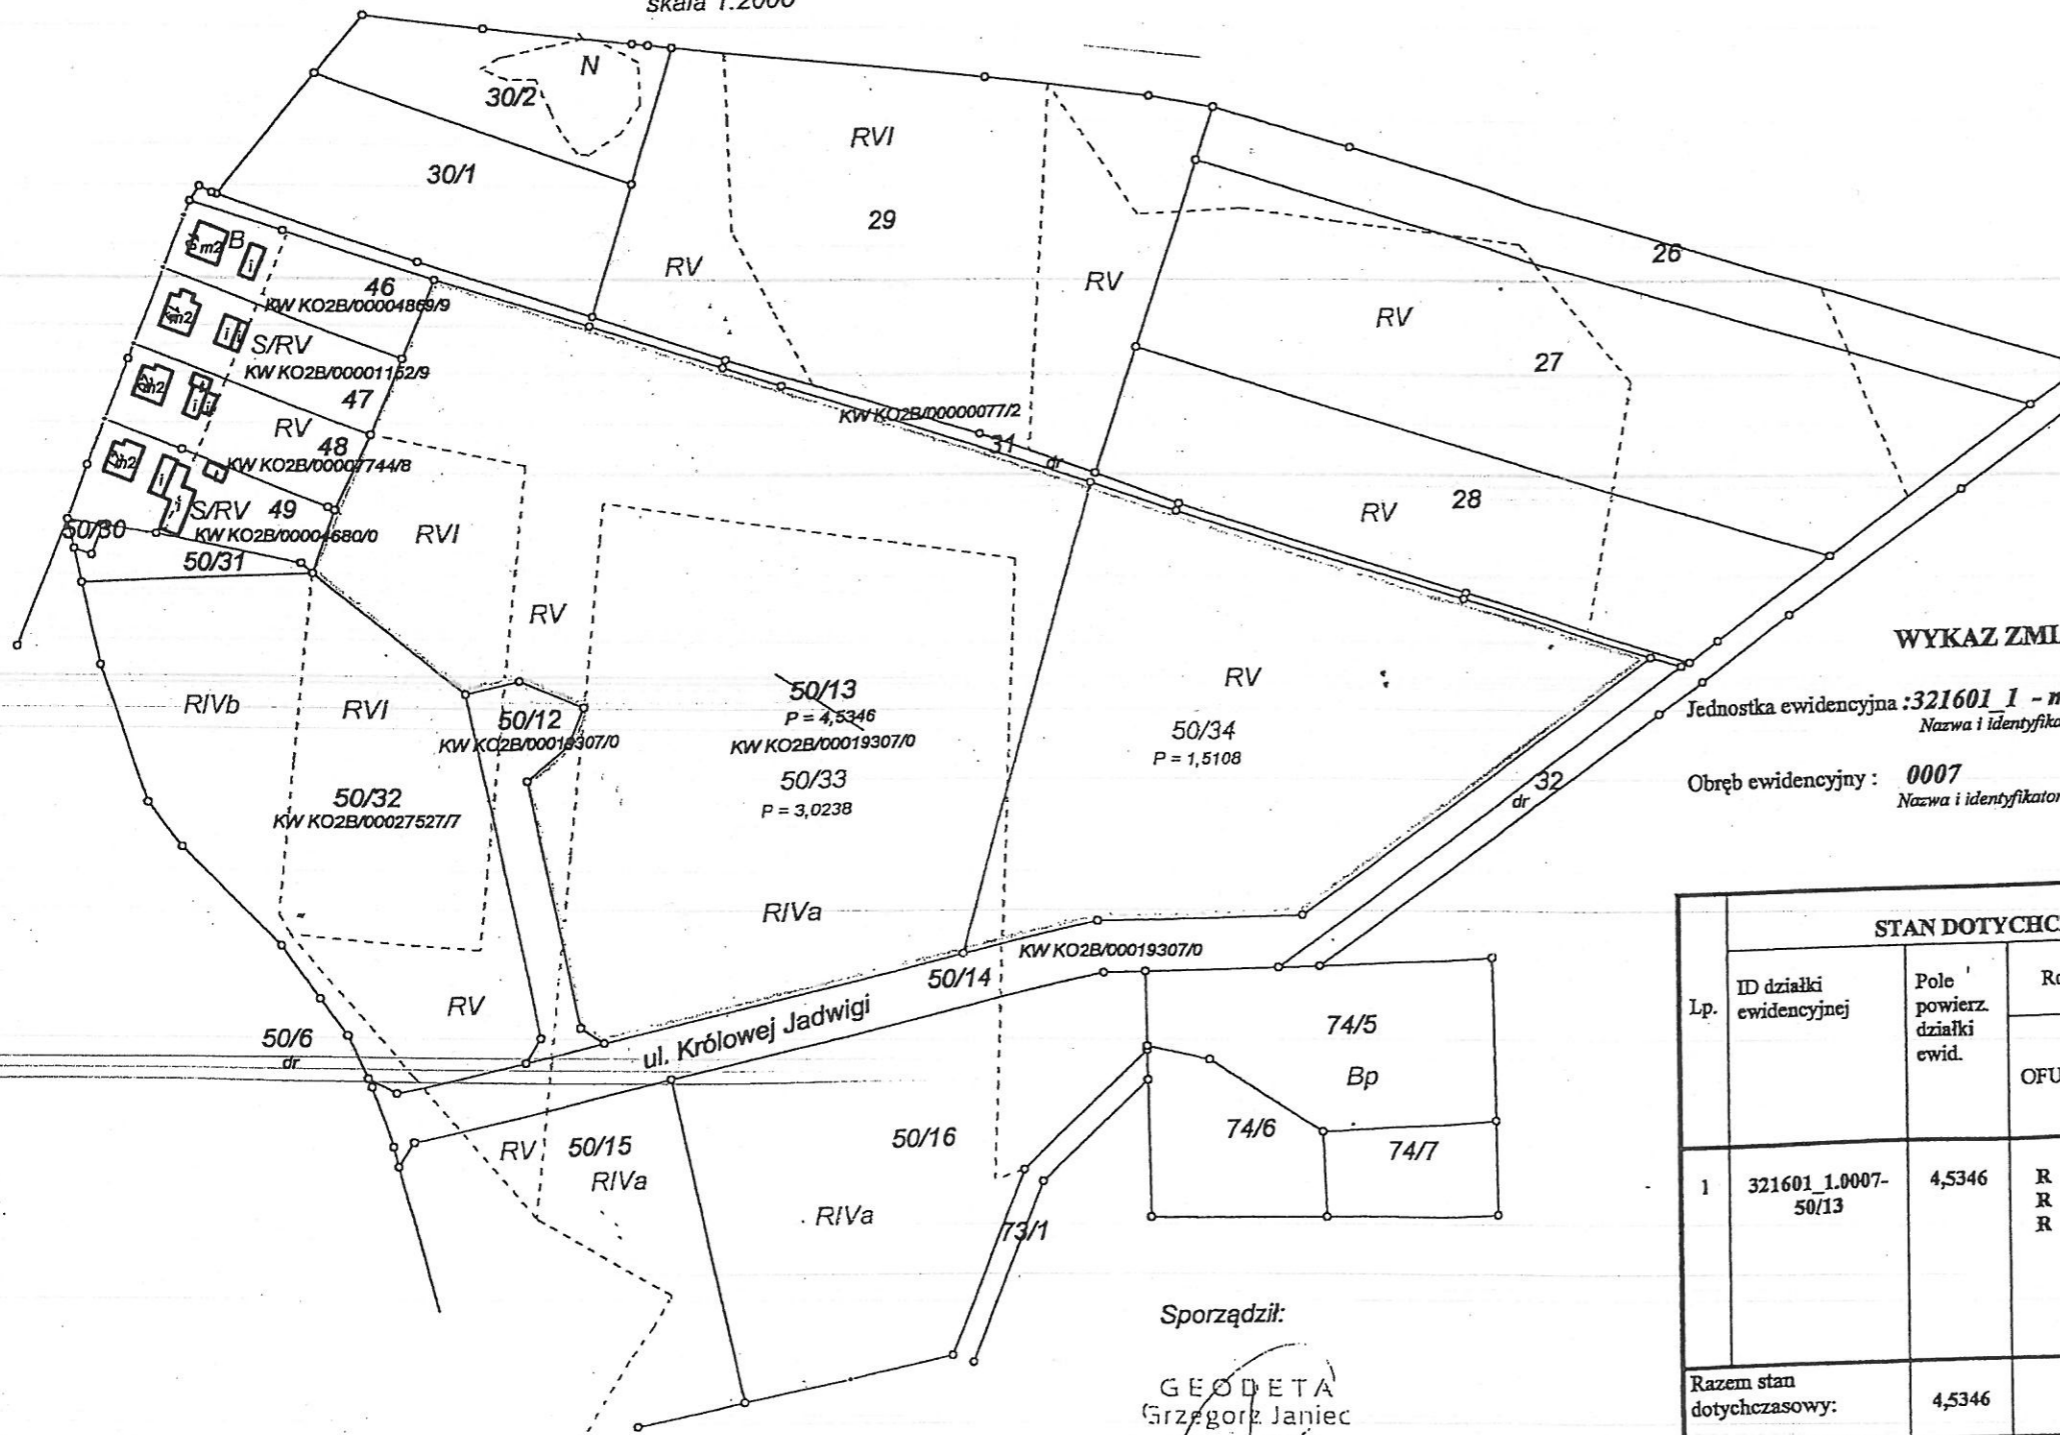

WYKAZ ZMIAN DANYCH EWIDENCYJNYCH DOTYCZĄCYCH DZIAŁKI

Jednostka ewidencyjna : 321601 1 - m. Świdwin
Nazwa i identyfikator

Obręb ewidencyjny : 0007
Nazwa i identyfikator

Lp.	ID działki ewidencyjnej	Pole powierz. działki ewid.	STAN DOTYCHCZASOWY			Pole powierz. użytków i klas w działce	Nr działki ewidencyjnej	Pole pow. działki w ha	STAN NOWY			Pole powierz. użytków i klas	Uwagi
			Rodzaj użytku i klasa						Rodzaj użytku i klasa				
			OFU	OZU	OZK				OFU	OZU	OZK		
1	321601_1.0007-50/13	4,5346	R	R	IV a	50/33	3,0238	R	R	IV a	1,6542	KW KO2B/00019307/0	
			R	R	V			R	R	V			
			R	R	VI	50/34	1,5108	R	R	IV a	0,0264		
						Razem stan dotychczasowy:	4,5346						
						Razem stan nowy:	4,5346						

Sporządził:

GEODETA
Grzegorz Janiec
N. C. upr. 8774