


m. ŚWIDWIN

ZAŁĄCZNIK NR 2

DO UCHWAŁY NR XII/96/15
RADY MIASTA ŚWIDWIN
z dnia 27 listopada 2015r.

WYRYS
ZE ZMIANY STUDIUM
UWARUNKOWAŃ
I KIERUNKÓW
ZAGOSPODAROWANIA
PRZESTRZENNEGO

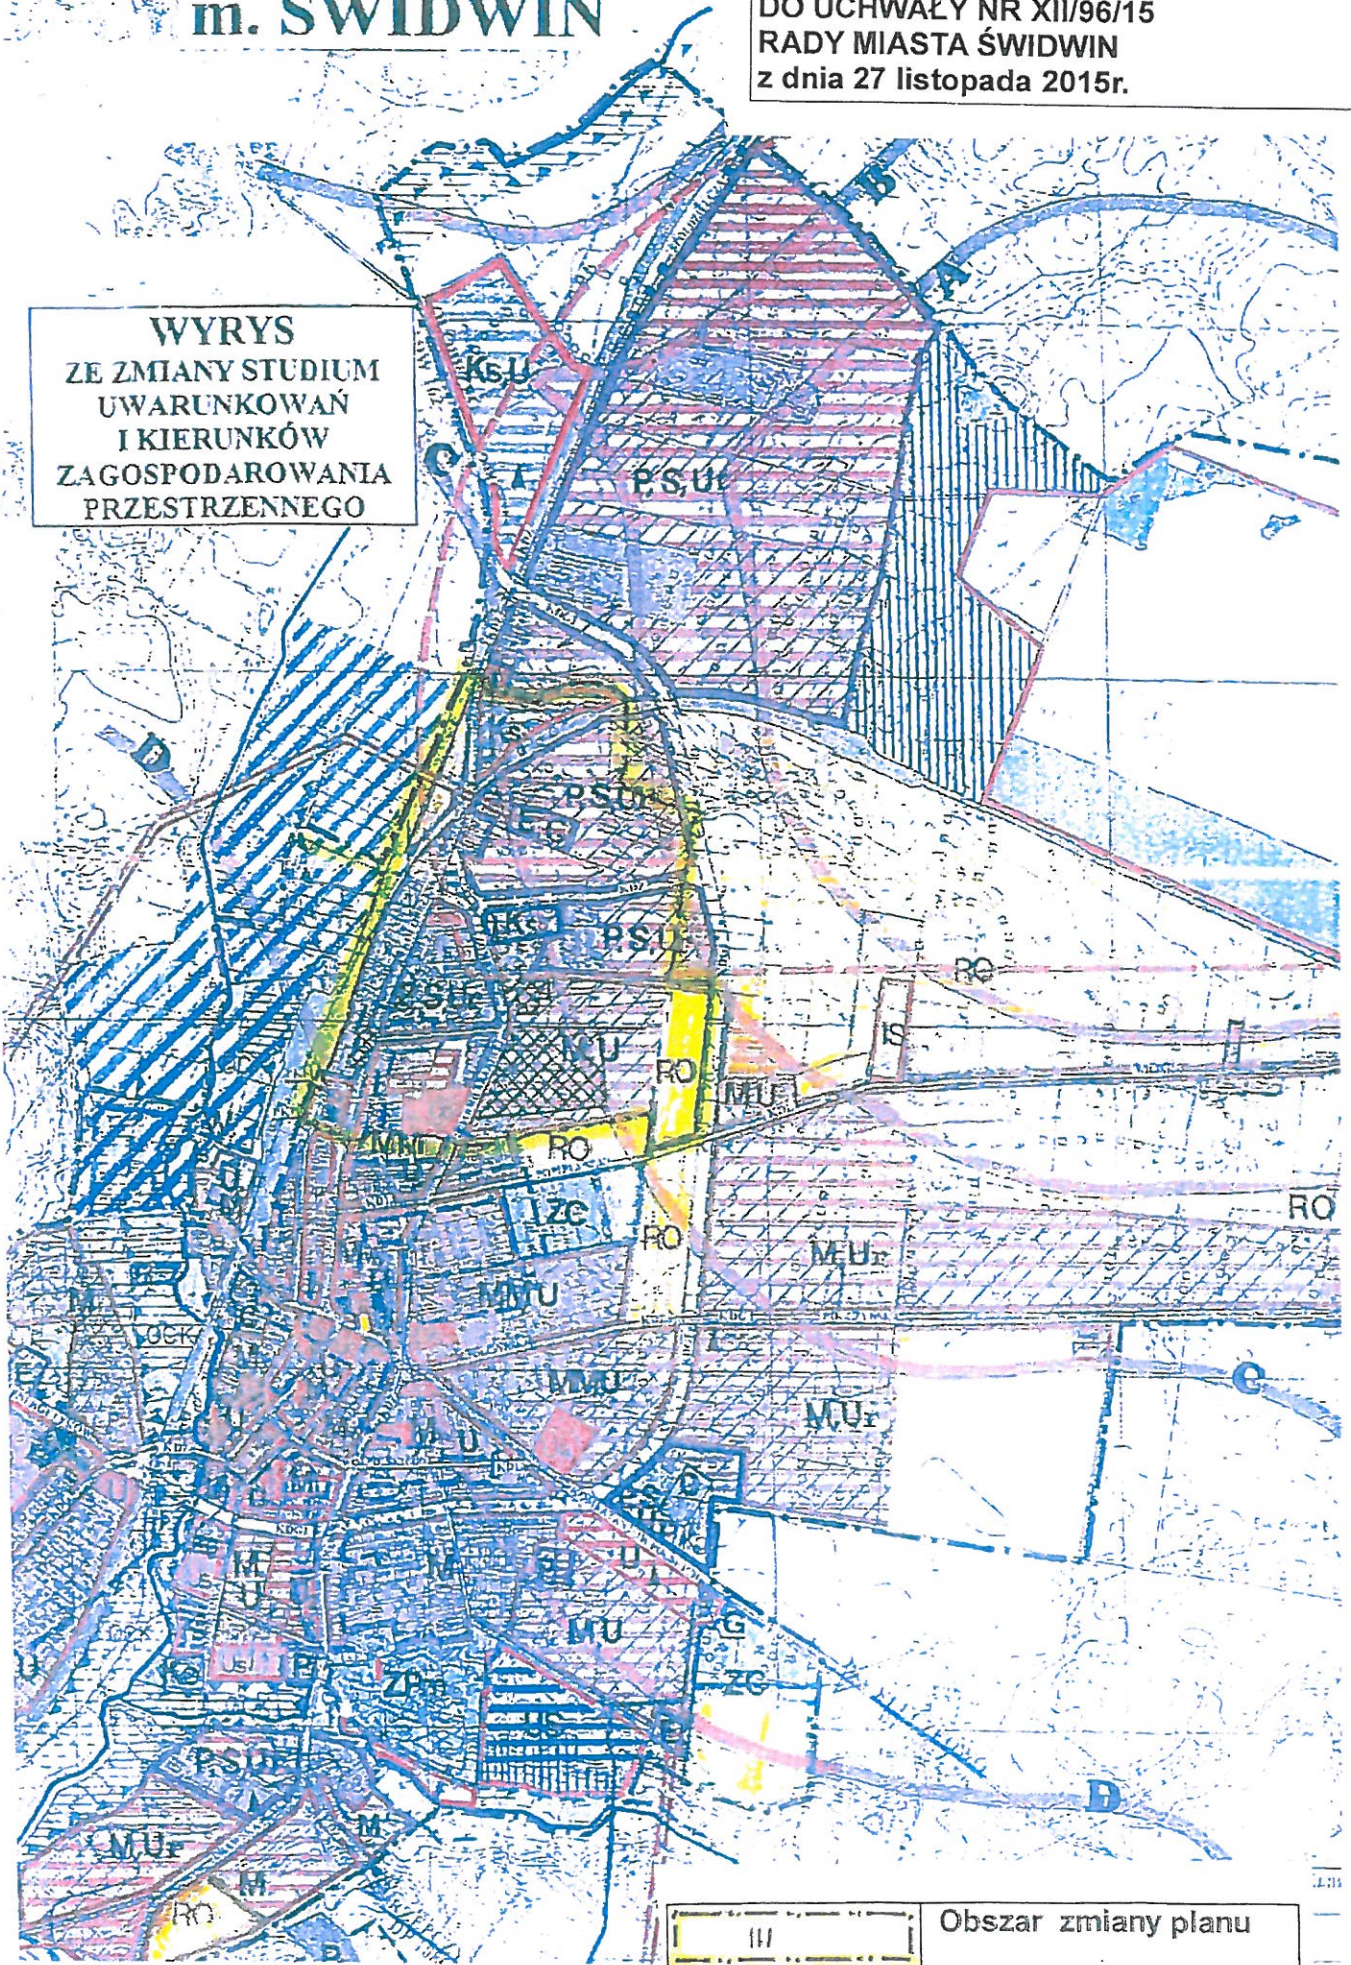

Obszar zmiany planu