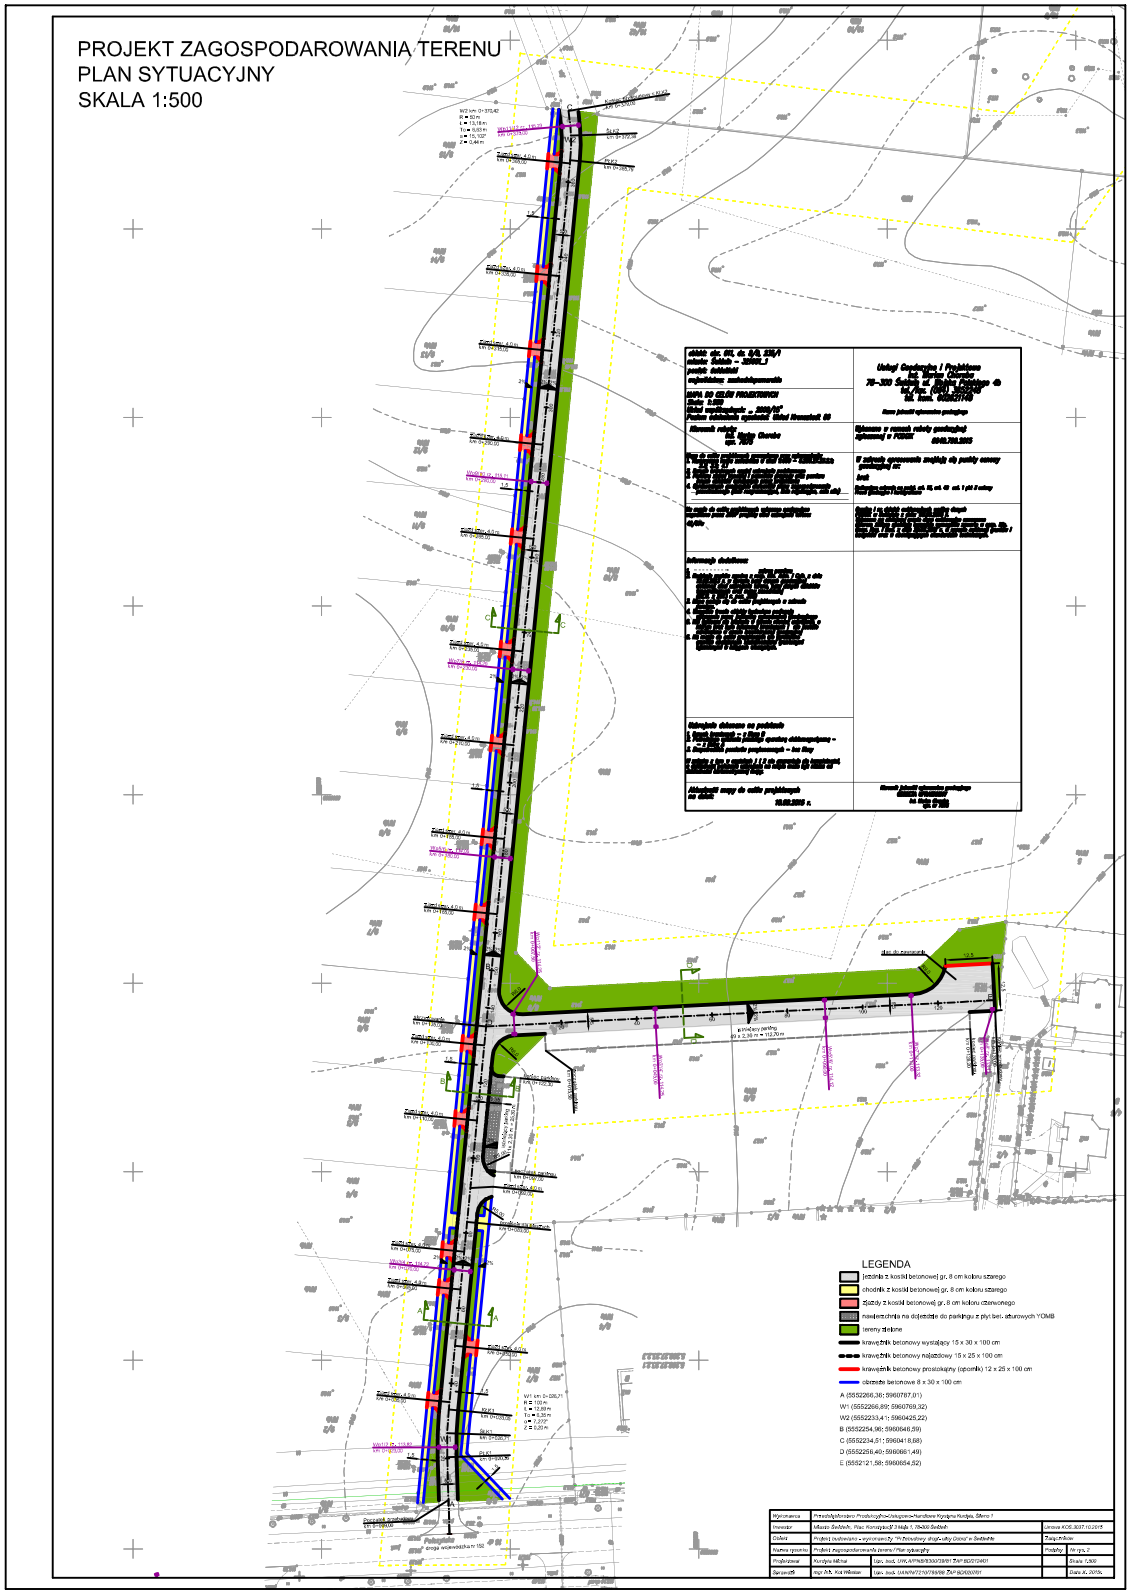PROJEKT ZAGOSPODAROWANIA TERENU
PLAN SYTUACYJNY
SKALA 1:500