


# PROFIL PROJEKTOWANEJ SIECI OD SI DO D14

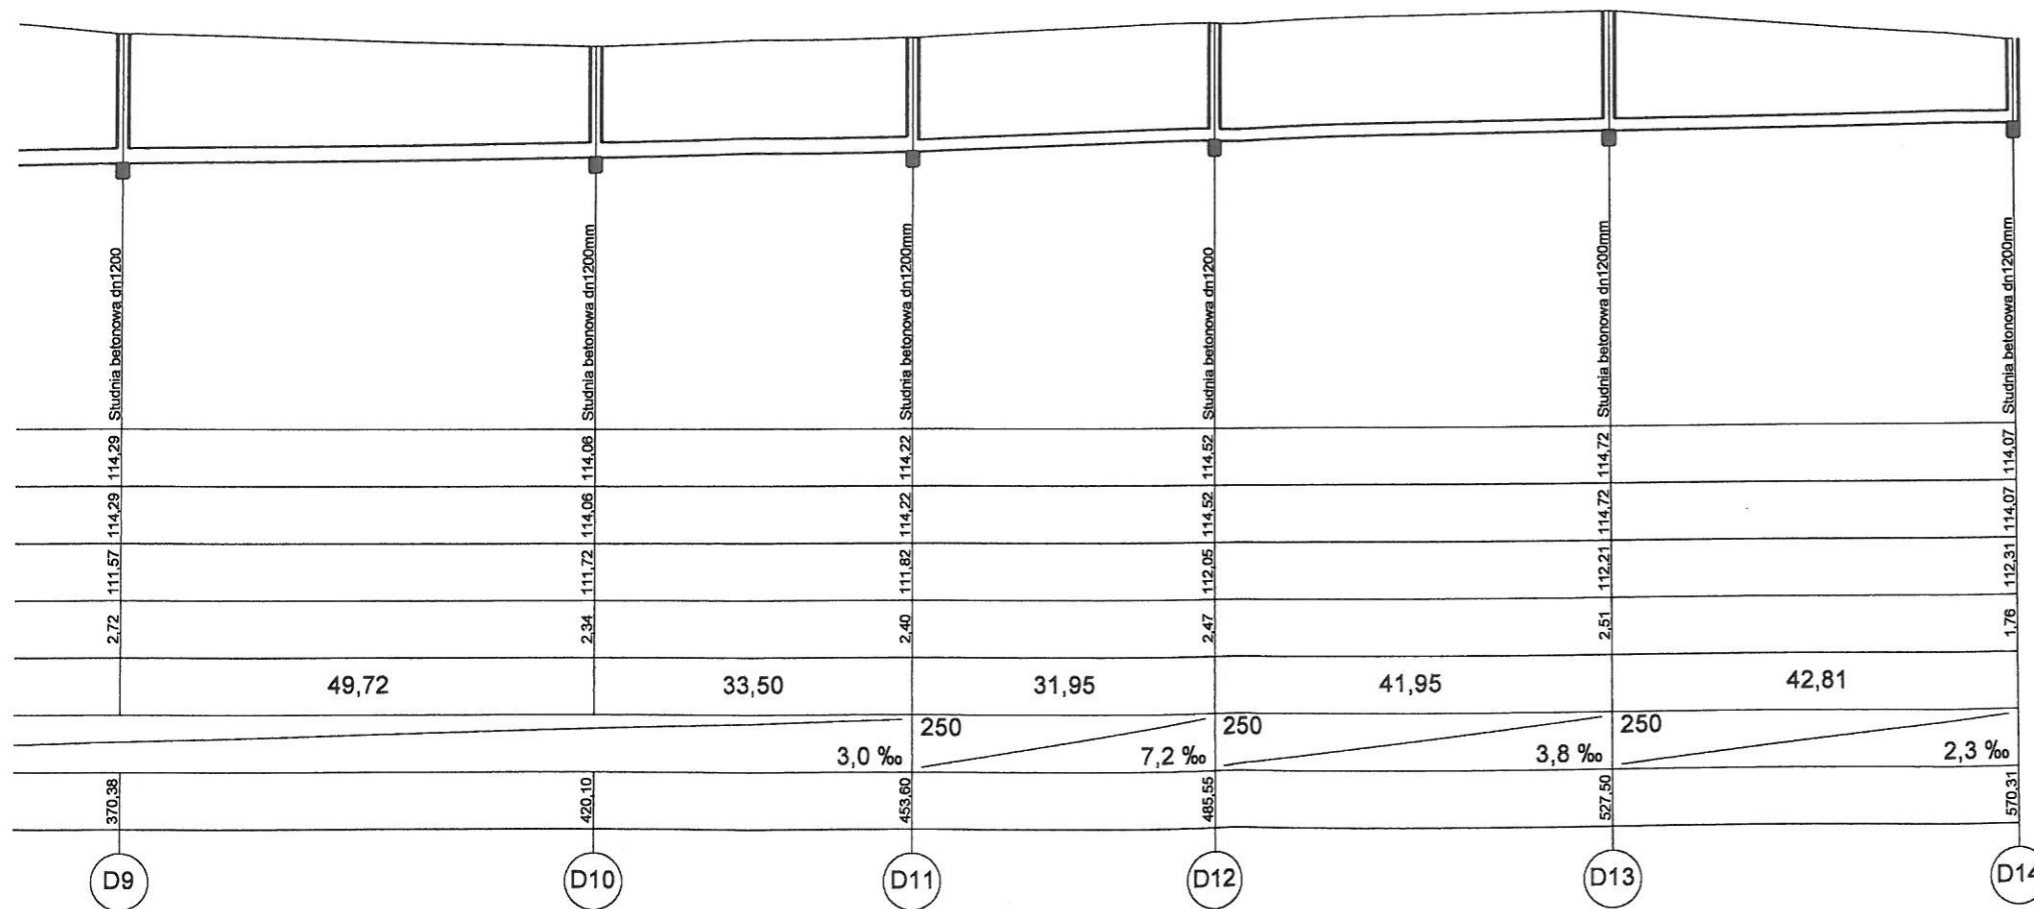

BIURO PROJEKTÓW:	Termostatyka Biuro Projektów Piotr Kościak ul. Brzozowa 12B, 73-108 Morzyczyn			telefon (94) 365-60-85
INWESTOR:	Urząd Miasta Świdwin, Plac Konstytucji 3-go Maja 1, 78-300 Świdwin			
ADRES:	78-300 Świdwin, ul. Dobra nr działek 8/9, 8/10, 19/9, 235/1.			
TEMAT:	SIEĆ KANALIZACJI DESZCZOWEJ DLA ODWODNIENIA PROJEKTOWANEJ DROGI W DZIAŁKACH: 8/9, 8/10, 19/9, 235/1.			
TREŚĆ RYSUNKU:	PROFIL PROJEKTOWANEJ SIECI OD SI DO D14			
	IMIĘ I NAZWISKO	NR UPRAWNIEŃ	PODPIS	DATA: STYCZEŃ 2015
SPRAWDZAJĄCY:	mgr inż. Robert Golczyk	ZAP/0098/PWOS/12	<i>[Signature]</i>	SKALA:
PROJEKTOWAŁ:	mgr inż. Piotr Kościak	ZAP/0105/PWOS/09	<i>[Signature]</i>	NR RYSUNKU: 3

# PROFIL PROJEKTOWANEJ SIECI OD D11 DO D12.4



BIURO PROJEKTÓW:	Termostatyka Biuro Projektów Piotr Kościak ul. Brzozowa 12B, 73-108 Morzyczyn	telefon (94) 365-80-85			
INWESTOR:	Urząd Miasta Świdwin, Plac Konstytucji 3-go Maja 1, 78-300 Świdwin				
ADRES:	78-300 Świdwin, ul. Dobra nr działek 8/9, 8/10, 19/9, 235/1.				
TEMAT:	SIEĆ KANALIZACJI DESZCZOWEJ DLA ODWODNIENIA PROJEKTOWANEJ DROGI W DZIAŁKACH: 8/9, 8/10, 19/9, 235/1.				
TREŚĆ RYSUNKU:					
	IMIĘ I NAZWISKO	NR UPRAWNIEN	PODPIS	DATA:	STYCZEŃ 2015
SPRAWDZAJĄCY:	mgr inż. Robert Golczyk	ZAP/0098/PWOS/12		SKALA:	
PROJEKTOWAŁ:	mgr inż. Piotr Kościak	ZAP/0105/PWOS/09		NR RYSUNKU:	4