


MAPA ZASADNICZA  
 SKALA 1:1000

Układ wsp. płaskich: 2000 strefa 5 (15'), układ odn.: Kronstadt, 86

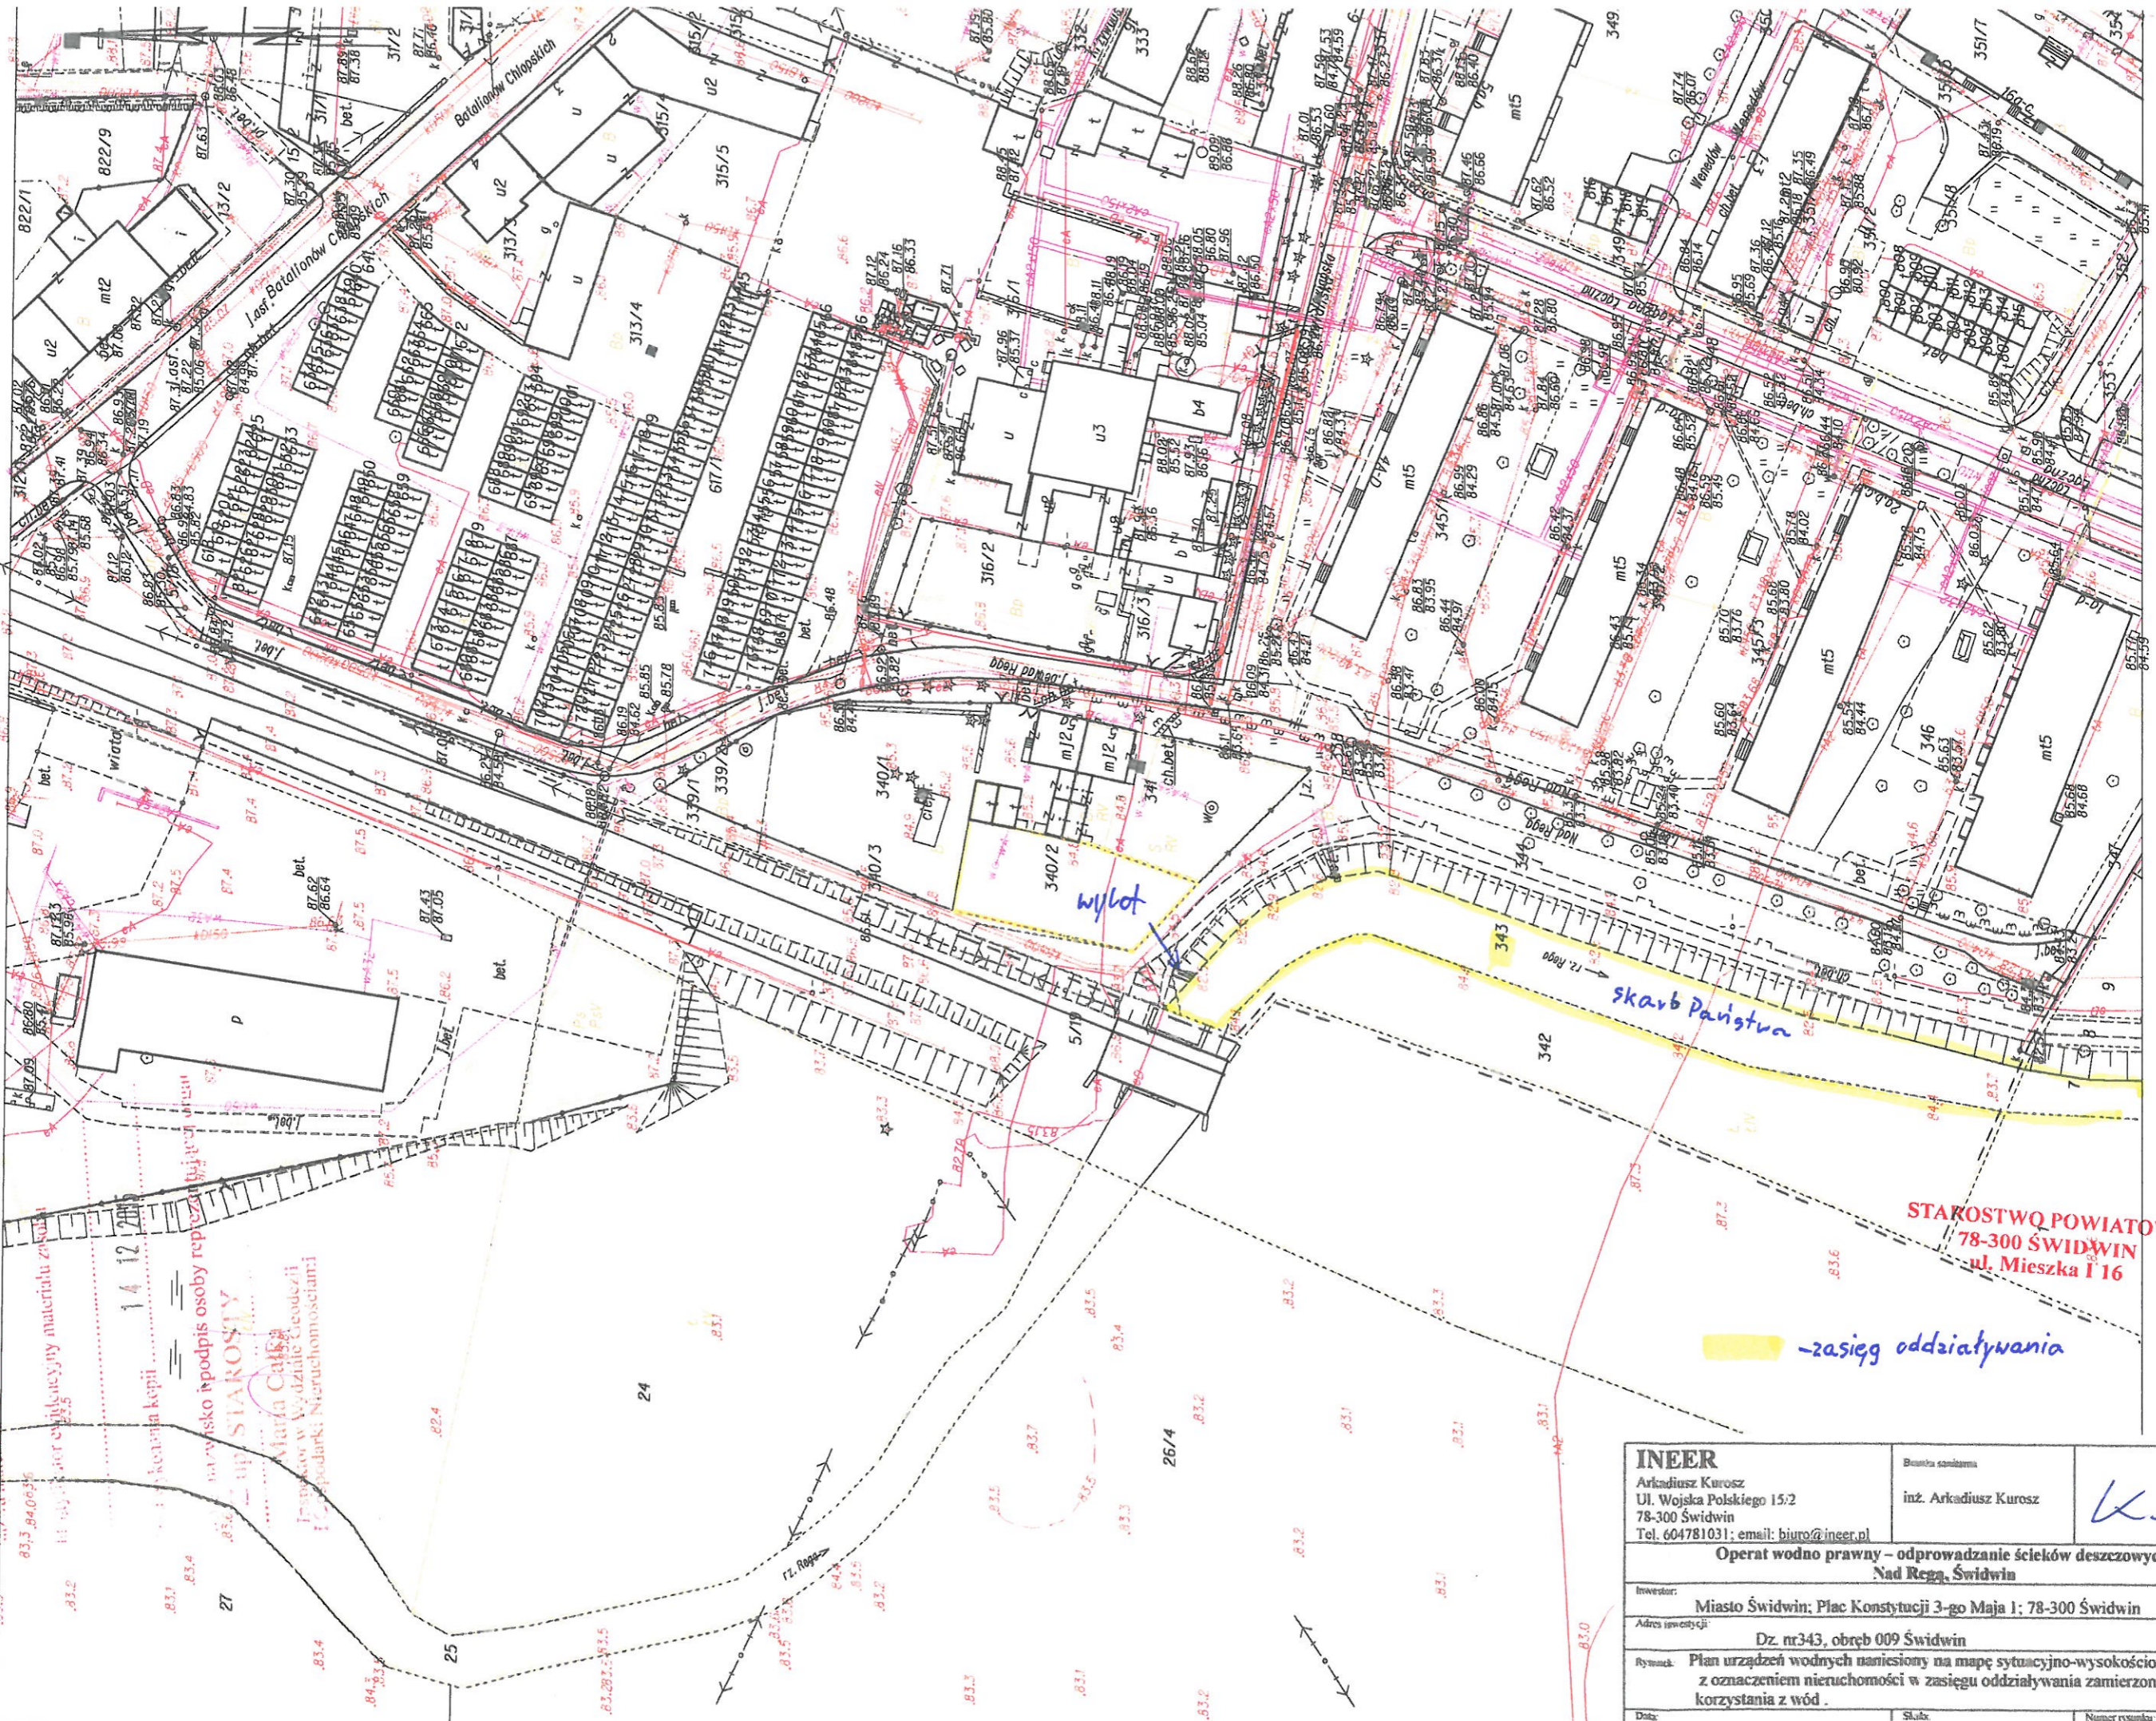


SKARB PAWŁTWA

Wskazuje się zgodność niniejszej kopii z treścią materiału  
 geodezyjnego zasobu geodezyjnego i kartograficznego

14 12 2015  
 27  
 24  
 26/4  
 25

STAROSTWO POWIATOWE  
 78-300 ŚWIDWIN  
 ul. Mieszka I 16

-zasieg oddziaływania

<b>INEER</b> Arkadiusz Kurosz Ul. Wojska Polskiego 15/2 78-300 Świdwin Tel. 604781031; email: biuro@ineer.pl		Biuro techniczne inż. Arkadiusz Kurosz 
<b>Operat wodno prawny – odprowadzanie ścieków deszczowych                  Nad Regą, Świdwin</b>		
Inwestor: Miasto Świdwin; Plac Konstytucji 3-go Maja 1; 78-300 Świdwin		
Adres inwestycji: Dz. nr 343, obręb 009 Świdwin		
Ryzyk: Plan urządzeń wodnych naniesiony na mapę sytuacyjno-wysokościową z oznaczeniem nieruchomości w zasięgu oddziaływania zamierzonego korzystania z wód.		
Data:	październik 2015r.	Skala:
		1:1000
Numer rysunku:		1