


**Projekt: dobór separatora substancji ropopochodnych dla kanalizacji deszczowej w Świdwinie**  
**Mapa syt.- wys. w skali 1:500**

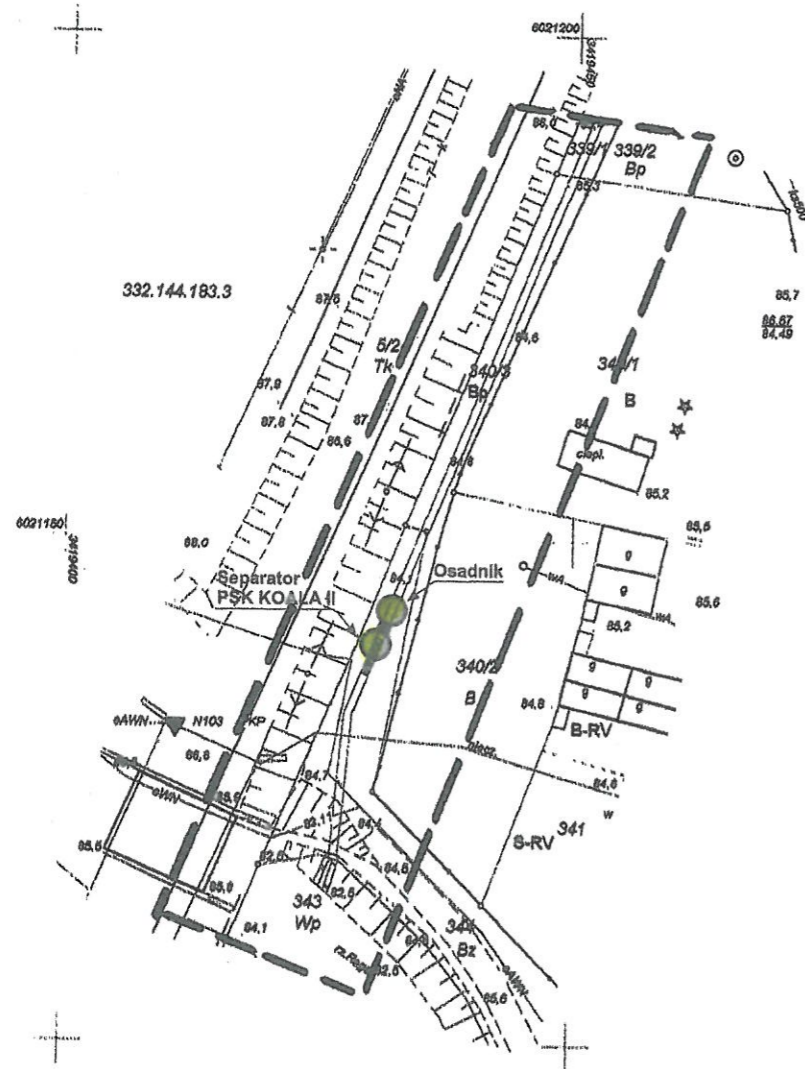

m. Świdwin  
 obr. 009, dz. nr 339/1, 340/3, 344  
 Skala 1:500  
**MAPA SYTUACYJNO - WYSOKOŚCIOWA**  
 Wykonana techniką cyfrową przez Geodetę Uprawnionego Inż. M. Chorobę  
 Wykorzystano arkusz mapy: 332.144.183.3  
 Aktualność mapy do celów projektowych  
 na dzień 27.10.2008 r.  
 KERG: 11-249/2008

nie odpowiadać do terenu w terenie  
 nie wykonanych na niniejszej mapie pomiarów  
 geodezyjnych, które nie były wykonane do  
 brzożonyści lub o których brak jest  
 danych w istniejących dokumentach.

w wykonaniu objęto opracowaniem  
 ..o trasie przyłączających projektów ośmiu  
 ..zobowiązania terenu  
 Świdwin 06.11.2008  
 Inżynier Geodezji i Gospodarki Nieruchomościami

Sporządził

**GEODETA UPRAWNIONY**  
**Inż. Marija Choroba**  
**Świadectwo MGPIB**  
**Nr 7875**

<b>NAZWA OBIEKTU</b>	Kanalizacja deszczowa w miejscowości Świdwin		
<b>ADRES</b>	Miasto Świdwin, obręb 009		
<b>PRZEDMIOT RYSUNKU</b>	Projekt: dokumentacja i techniczna dobór separatora substancji ropopochodnych dla kanalizacji deszczowej w Świdwinie - wylot na dz. geod. nr 344 Mapa sytuacyjno - wysokościowa		
<b>DATA: 11.2008r.</b>	Inię i Nazwisko	Podpis	SKALA
<b>PROJEKTANT</b>			
<b>PROJEKTANT</b>			Nr rysunku:
<b>SPRAWDZIŁ</b>			

**STAROSTA ŚWIDWIŃSKI**  
 Starosta Powiatowy w Świdwinie  
 Wydział Geodezji i Gospodarki Nieruchomościami  
 ul. Mieszka 1 16  
 78-300 Świdwin  
 06.11.2008  
 Z up. STAROSTY  
 Eugeniusz Wasowicz  
 Inspektor w Wydz. Geodezji i Gospodarki Nieruchomościami

**STAROSTA ŚWIDWIŃSKI**  
 Starosta Powiatowy w Świdwinie  
 Wydział Geodezji i Gospodarki Nieruchomościami  
 ul. Mieszka 1 16  
 78-300 Świdwin  
 06.11.2008  
 Z up. STAROSTY  
 Eugeniusz Wasowicz  
 Inspektor w Wydz. Geodezji i Gospodarki Nieruchomościami

Z up. STAROSTY  
 Inż. Piotr Adamiak  
 (doručnik Referatu Geodezji)

**STAROSTWO POWIATOWE**  
**78-300 ŚWIDWIN**  
**ul. Mieszka 1 16**

<b>INEER</b> Arkadiusz Kurosz Ul. Wojska Polskiego 15/2 78-300 Świdwin Tel. 604781031; email: biuro@ineer.pl	Drumień powiatowy inż. Arkadiusz Kurosz	
<b>Operat wodno prawny – odprowadzanie ścieków deszczowych Nad Rega, Świdwin</b>		
Inwestor: <b>Miasto Świdwin; Plac Konstytucji 3-go Maja 1; 78-300 Świdwin</b>		
Adres inwestycji: <b>Dz. nr343, obręb 009 Świdwin</b>		
Rysunek: <b>Plan sytuacyjny – wyciąg z dokumentacji</b>		
Data: październik 2015r.	Skala: b/s	Numer rysunku: 6