

UCHWAŁA NR XX/165/16
RADY MIASTA ŚWIDWIN
z dnia 24 sierpnia 2016 roku

w sprawie przeznaczenia do zbycia działek w Świdwinie w obrębie 007

Na podstawie art. 18 ust. 2 pkt 9 lit. a) ustawy z dnia 8 marca 1990r. o samorządzie gminnym (Dz. U. z 2016 r. poz. 446) i art. 13 ust.1 oraz art. 37 ust. 1 ustawy z dnia 21 sierpnia 1997r. o gospodarce nieruchomościami (Dz. U. z 2015r. poz. 1774 ze zm.) uchwala się, co następuje :

§1. Przeznacza się do zbycia działki gruntu położone w Świdwinie w obrębie 007, pod zabudowę mieszkaniową jednorodzinną z usługami:

1. przy ulicy Letniej

- Nr 115/148 o powierzchni 0.1483 ha, Kw KO2B/00017836/3,
- Nr 115/149 o powierzchni 0.1331ha, Kw KO2B/00017836/3,
- Nr 115/150 o powierzchni 0.1331 ha, Kw KO2B/00017836/3,
- Nr 115/151 o powierzchni 0.1331 ha, Kw KO2B/00017836/3,
- Nr 115/152 o powierzchni 0.1331 ha, Kw KO2B/00017836/3,
- Nr 115/153 o powierzchni 0.1634 ha, Kw KO2B/00017836/3,

2. przy ulicy Jesiennej

- Nr 115/154 o powierzchni 0.1477 ha, Kw KO2B/00017836/3,
- Nr 115/156 o powierzchni 0.1434 ha, Kw KO2B/00017836/3,

3. przy ulicy Tęczowej

- Nr 115/155 o powierzchni 0.1504 ha, Kw KO2B/00017836/3,
- Nr 115/157 o powierzchni 0.1423 ha, Kw KO2B/00017836/3.

§2. Wykonanie uchwały powierza się Burmistrzowi Miasta.

§3. Uchwała wchodzi w życie z dniem podjęcia.

Projekt uchwały zgodny jest
z przepisami prawa

ADWOKAT
radca prawny

mgr Zdzisław Mikucki

Przewodniczący Rady Miasta

Henryk Klaman


Uzasadnienie

Działki Nr 115/148 do 115/157 w obrębie 007, miasta Świdwin, w miejscowym planie zagospodarowania przestrzennego oznaczone są symbolem 27 MN, U i stanowią teren przeznaczony pod zabudowę mieszkaniową jednorodzinną z usługami.

Działki są przeznaczone do zbycia w drodze przetargu zgodnie z art. 37 ust. 1 ustawy z dnia 21 sierpnia 1997r. o gospodarce nieruchomościami (Dz. U. z 2015r. poz. 1774 ze zm.).

W związku z tym przygotowany został projekt uchwały w sprawie przeznaczenia do zbycia działek gruntu Nr 115/148 do 115/157 w obrębie 007 miasta Świdwin pod zabudowę mieszkaniową jednorodzinną z usługami.

BURMISTRZ MIASTA

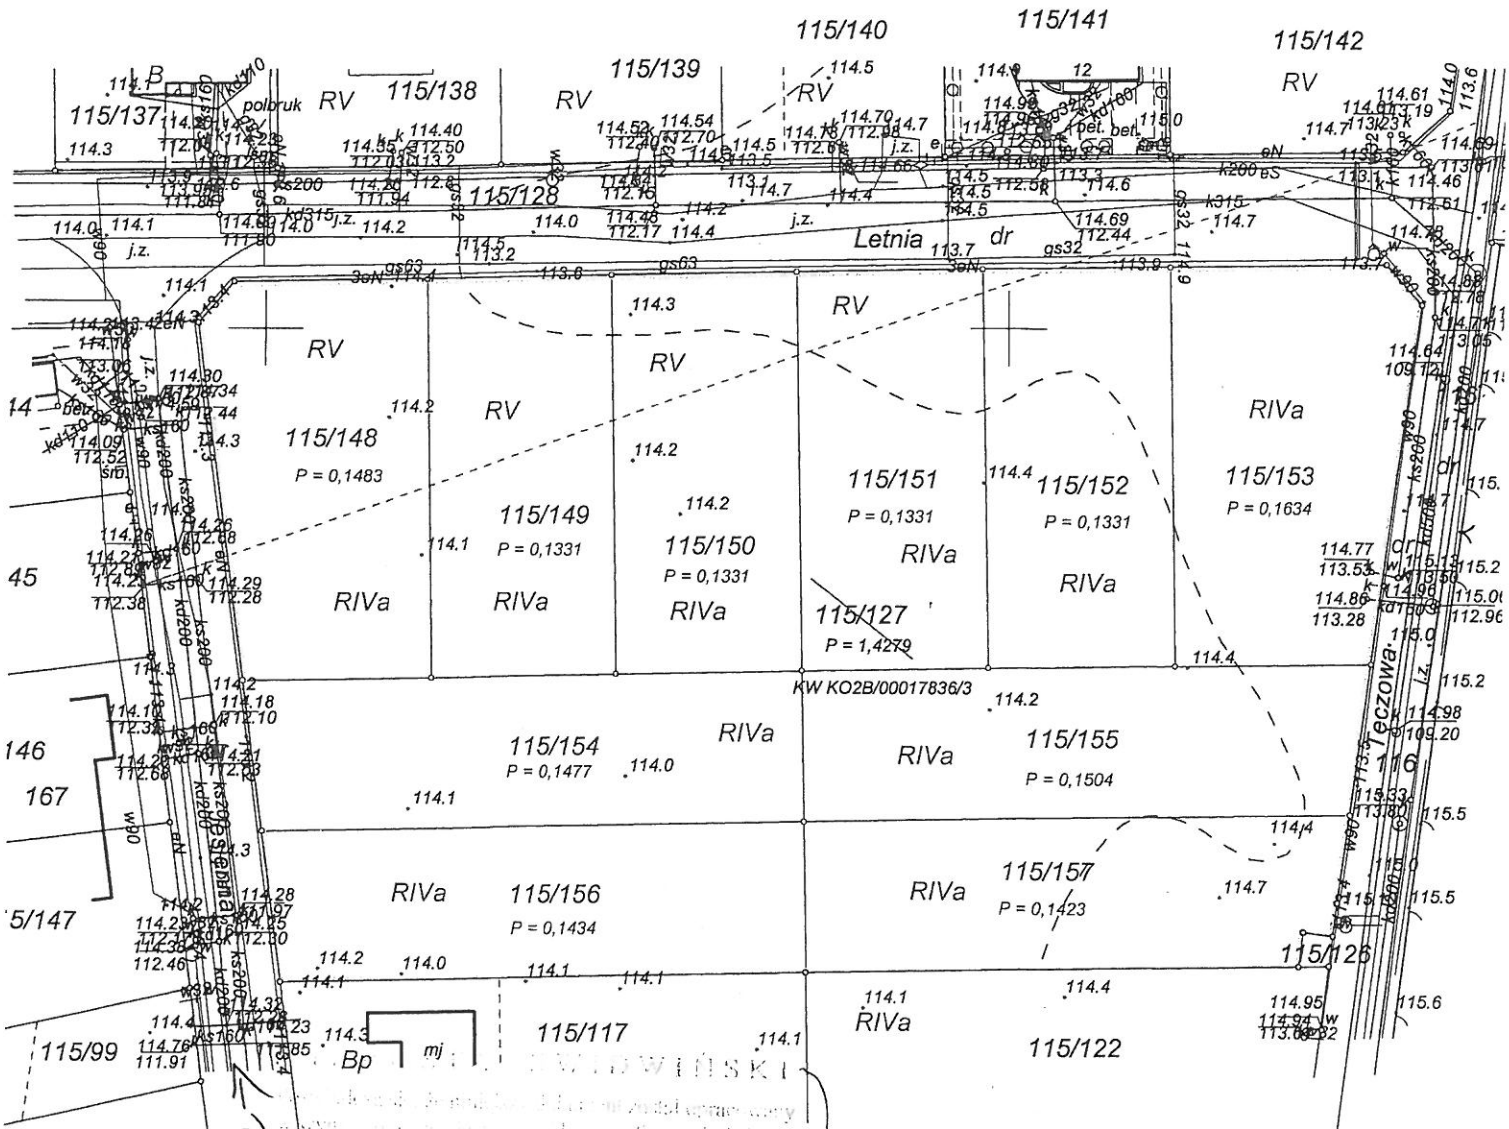

mgr Jan Owsiak

Id. jedn. ewidencyjnej: 321601_1 - m. Świdwin
 Id. obrębu ewidencyjnego: 321601_1.0007
 Ark. mapy ewidencyjnej: 5.208.27.18.1
 Powiat: świdwiński
 Miasto (wieś): Świdwin
 6640.267.2016

Mapa z projektem podziału nieruchomości

m. Świdwin obr. 007 dz. 115/127

skala 1:1000



Janina
 P. 30.06.2016. 531
 1016-06-77

Sporządził: /o.o./ w/f
 GEODETA
 Grzegorz Janiec
 Nr upraw. 8774

