

**UCHWAŁA NR XXV/204/17**  
**RADY MIASTA ŚWIDWIN**  
z dnia 8 lutego 2017 roku

**w sprawie przeznaczenia do zbycia lokalu mieszkalnego w Świdwinie przy ulicy Wojska Polskiego 12/7**

Na podstawie art. 18 ust. 2 pkt 9 lit. a) ustawy z dnia 8 marca 1990r. o samorządzie gminnym (Dz. U. z 2016r., poz. 446 ze zm.) i art. 13 ust. 1, art. 37 ust. 1 ustawy z dnia 21 sierpnia 1997r. o gospodarce nieruchomościami (Dz. U. z 2016r. poz. 2147 ze zm.) uchwala się, co następuje :

**§1.** Przeznacza się do zbycia w drodze przetargu ograniczonego, na rzecz właścicieli sąsiadujących lokali Nr 3 i Nr 4, pokój o powierzchni 10,13 m<sup>2</sup> oznaczony jako lokal mieszkalny Nr 7, znajdujący się w budynku wielorodzinnym w Świdwinie przy ulicy Wojska Polskiego 12.

**§2.** Wykonanie uchwały powierza się Burmistrzowi Miasta.

**§3.** Uchwała wchodzi w życie z dniem podjęcia.

Projekt uchwały zgodny jest z przepisami prawa

**ADWOKAT**  
radca prawny  
mgr Zdzisław Mikucki

**Przewodniczący Rady Miasta**


  
**Henryk Klaman**

## Uzasadnienie

Pokój mieszkalny o powierzchni 10,13 m<sup>2</sup> znajdujący się w Świdwinie przy ulicy Wojska Polskiego Nr 12, oznaczony jako lokal Nr 7 przeznaczony do zbycia w przetargu ograniczonym na rzecz właścicieli sąsiadujących lokali mieszkalnych Nr 3 i 4, z uwagi na brak dodatkowego wyposażenia lokalu (WC, łazienki, kuchni) i pomieszczeń przynależnych.

Dlatego został przygotowany projekt uchwały przeznaczającej do zbycia pokój mieszkalny znajdujący się w Świdwinie przy ulicy Wojska Polskiego 12, w drodze przetargu zgodnie z art. 37 ust.1 ustawy z dnia 21 sierpnia 1997r. o gospodarce nieruchomościami (Dz. U. z 2016r. poz. 2147 ze zm.).

BURMISTRZ MIASTA  
  
mgr Jan Owsiak

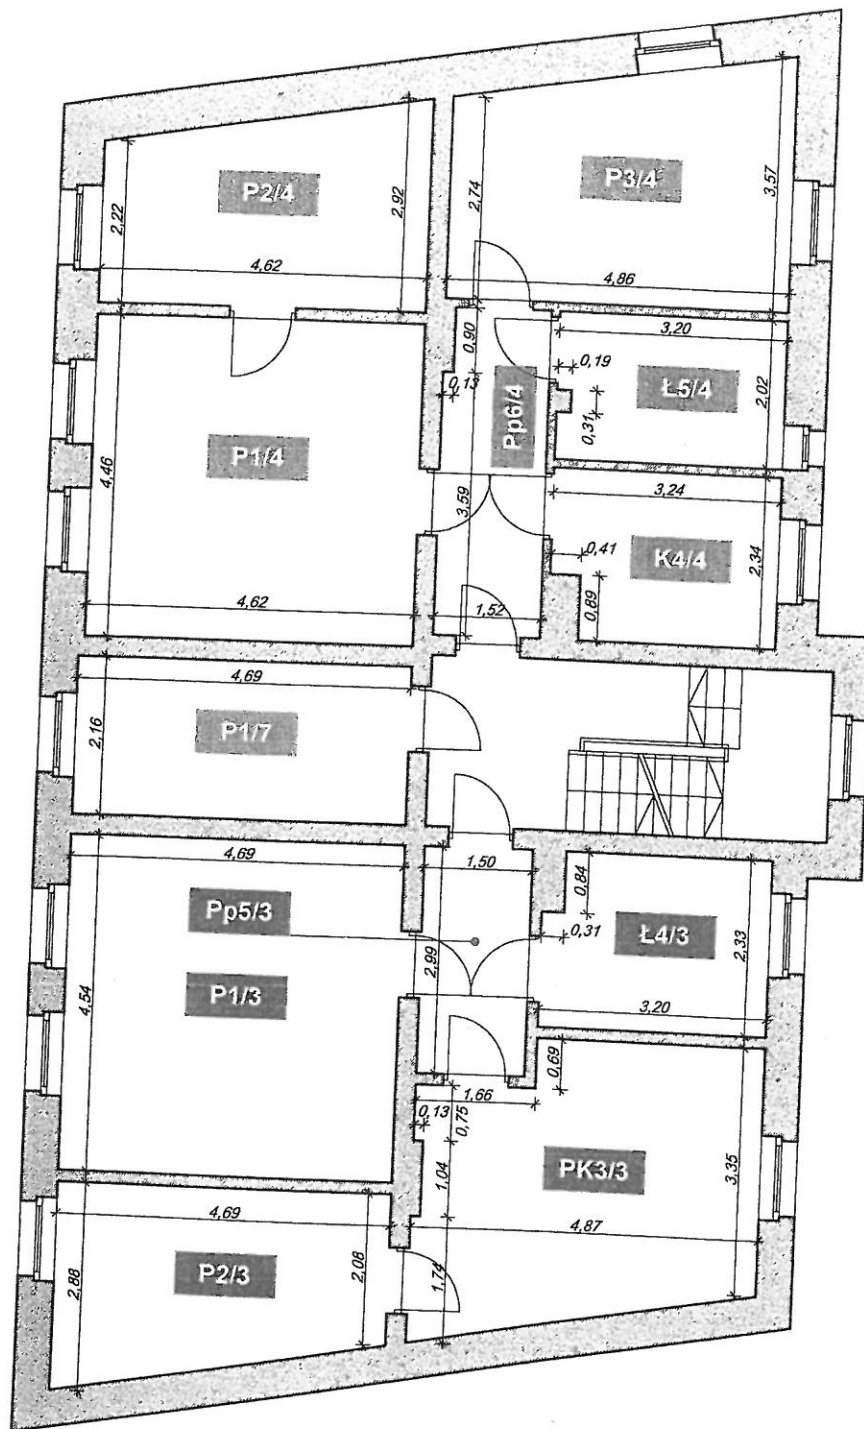

UPROSZCZONA INWENTARYZACJA  
 BUDYNKU MIESZKALNEGO

adres: ul. WOJSKA POLSKIEGO 12 ŚWIDWIN

**RZUT I PIĘTRA SKALA 1:100**

opracował: mgr.inż.arch. Bartosz Bałejko

