


Właz uliczny klasy D400

STUDNIA BETONOWA DN1000 I DN1200

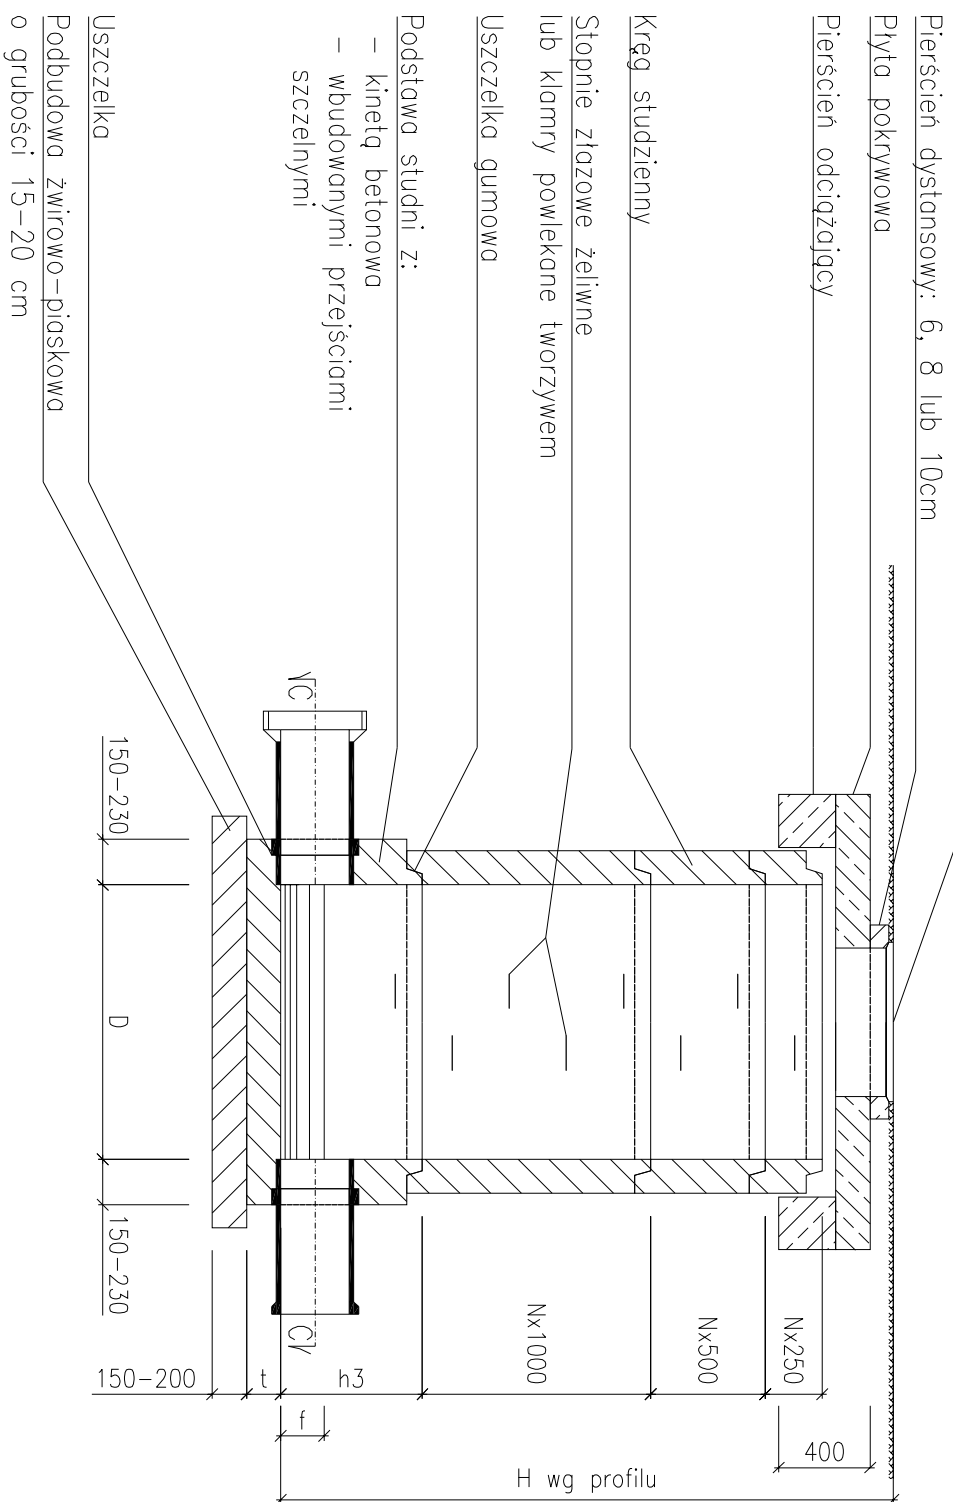

Kręgi i elementy nadbudowy wykonane z betonu C35/45 o nasiąkliwości poniżej 6%