PROJEKT STAŁEJ ORGANIZACJI RUCHU DROGOWEGO
SKALA 1:500

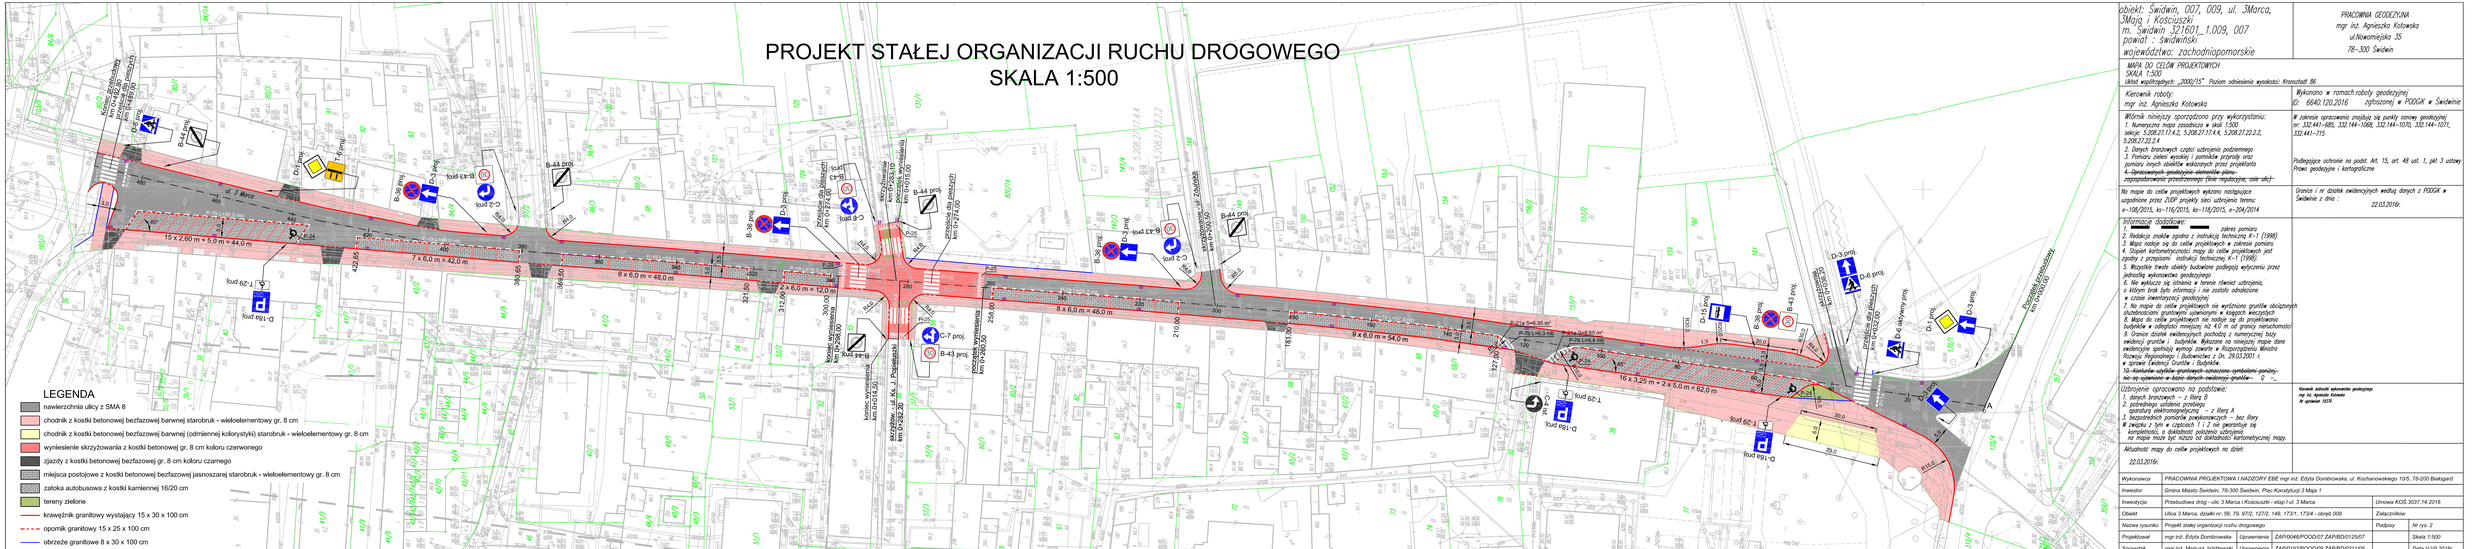

obiekt: Świdwin, 007, 009, ul. 3Marca, 3Maja i Kościuszki
nr: Świdwin_327601_1.009, 007
powiat: Świdwiński
województwo: zachodniopomorskie

PRACOWNIA GEODEZYJNA
mgr inż. Agnieszka Kotowska
ul.Nowomiejska 35
78–300 Świdwin

MAPA DO CELÓW PROJEKTOWYCH
SKALA 1:500
układ współrzędnych: „2000/15" Poziom odniesienia wysokości: Kronsztadt 86

Kierownik roboty:
mgr inż. Agnieszka Kotowska

Wykonano w ramach roboty geodezyjnej
ID: 6640.120.2016 zgłoszonej w PODGiK w Świdwinie

Wykaz materiałów przekazanych przy wykorzystaniu:
1. Numeryczna mapa zasadnicza w skali 1:500:
sekcje: 5.208.27.17.4.2, 5.208.27.17.4.4, 5.208.27.22.2.2, 5.208.27.22.2.4
2. Danych branżowych części udrożnienia podziemnego
3. Pomiaru pełnej wysokiej i pomiarów przyrody oraz pomiaru innych obiektów właściwych przez projektanta
4. ~~Opracowanych geodezyjnie elementów planu zagospodarowania przestrzennego~~ (linie rozgraniczne, cele ulic)

Granice i nr działek ewidencyjnych według danych z PODGiK w Świdwinie z dnia :
22.03.2016r.

Na mapie do celów projektowych wykonano następujące uzgodnione przez ZUDP projekty sieci uzbrojenia terenu:
e–108/2015, ks–116/2015, e–118/2015, e–304/2014

Informacje dodatkowe:
1. granica pomiaru
2. Redakcja znaków zgodna z instrukcją techniczną K–1 (1998)
3. Mapa nadaje się do celów projektowych w zakresie pomiaru
4. Stopień kartometryczności mapy do celów projektowych jest zgodny z przepisami instrukcji technicznej K–1 (1998).
5. Wszystkie trwale obiekty budowlane podlegają wytyczeniu przez jednostkę wykonawczą geodezyjnego.
6. Nie wykluczа się istnienia w terenie również udrożnienia, o którym brak było informacji i nie zostało odnikelone w czasie inwentaryzacji geodezyjnej.
7. Na mapie do celów projektowych nie wyrażono gruntów obciążonych służebnościami gruntowymi ujawnionymi w księgach wieczystych.
8. Mapa do celów projektowych nie nadaje się do projektowania budynków w odległości mniejszej niż 4,0 m od granicy sąsiedniej nieruchomości.
9. Granice działek ewidencyjnych pochodzą z numerycznej bazy ewidencji gruntów i budynków. Wykazane na niniejszej mapie dane ewidencyjne spełniają wymogi zawarte w Rozporządzeniu Ministra Rozwoju Regionalnego i Budownictwa z dn. 29.03.2001 r. w sprawie Ewidencji Gruntów i Budynków.
10. ~~Konturów użytków gruntowych oznaczono symbolami zgodnie z wymogami w/w aktu dotyczą ewidencji gruntów~~ – Ω –

Uzbrojenie opracowano na podstawie:
1. danych branżowych – z litery B
2. pomiaru uzbrojenia podziemnego – z litery A
3. bezpośrednich pomiarów powykonawczych – bez litery
W sytuacji gdy z tym w części 1 i 2 nie pokrywa się zweryfikowano, a dokładność położenia udrożnienia – na mapie może być rzędu od dokładności kartometrycznej mapy.

Aktualność mapy do celów projektowych na dzień:
22.03.2016r.

Kierownik Jednostki sporządzającej
mgr inż. Agnieszka Kotowska
W sprawach 1670

Wykonawca	PRACOWNIA PROJEKTOWA I NADZORY EBE mgr inż. Edyta Dombrowska, ul. Kochanowskiego 10/5, 78-200 Białogard
Inwestor	Gmina Miasto Świdwin, 78-300 Świdwin, Plac Konstytucji 3 Maja 1
Inwestycja	Przebudowa dróg - ulic 3 Marca i Kościuszki - etap I ul. 3 Marca — Umowa KOS.3037.14.2016
Obiekt	Ulica 3 Marca, działki nr: 56, 79, 97/2, 127/2, 146, 173/1, 173/4 - obręb 009 — Załącznikow:
Nazwa rysunku	Projekt stałej organizacji ruchu drogowego — Podpisy — Nr rys. 2
Projektował	mgr inż. Edyta Dombrowska — Uprawnienia: ZAP/0045/PODO/07 ZAP/BD/0125/07 — Skala 1:500
Sprawdził	mgr inż. Mariusz Jabłkowski — Uprawnienia: ZAP/0193/PODO/09 ZAP/BD/0211/09 — Data 1/VIII.2016r.