



PROJEKT TARASU WIDOKOWEGO NR 4


RZUT Z GÓRY

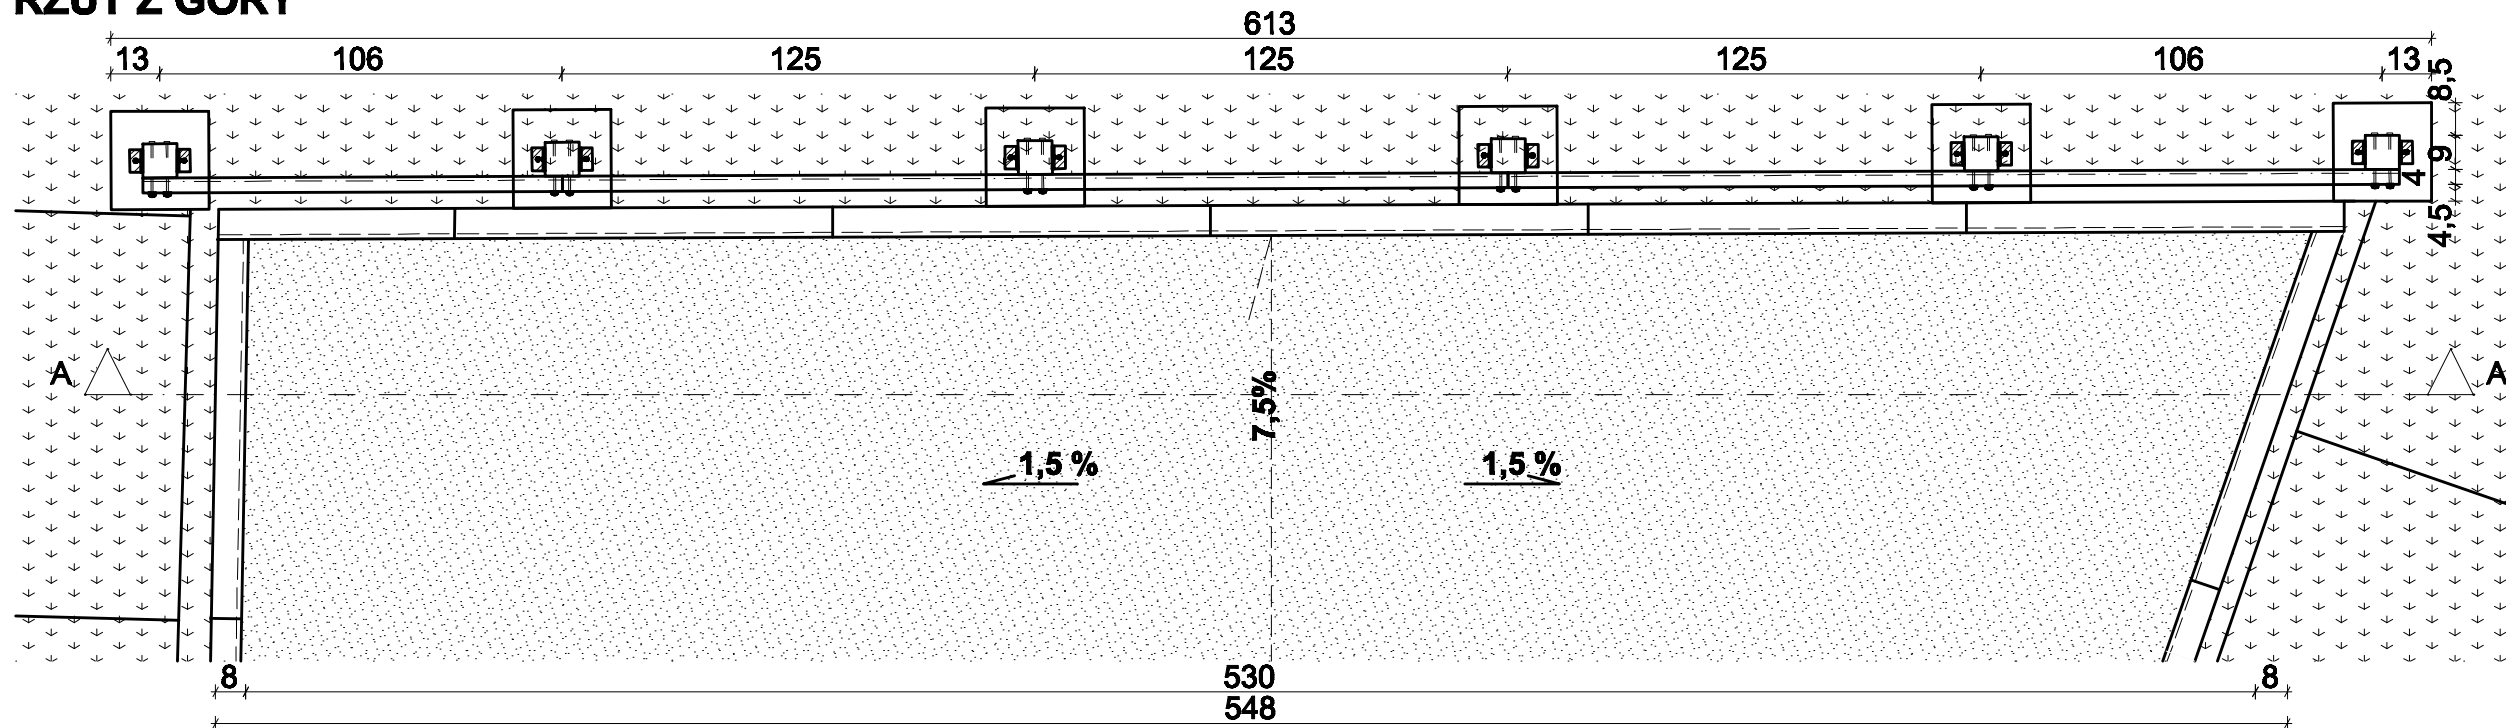

RZUT 1:100

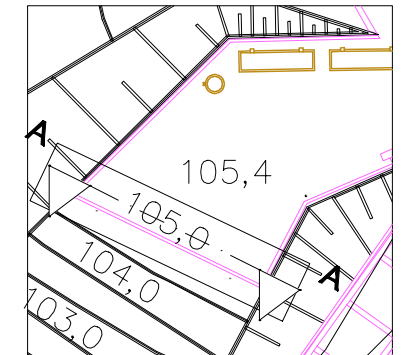

PRZEKRÓJ PIONOWY A-A

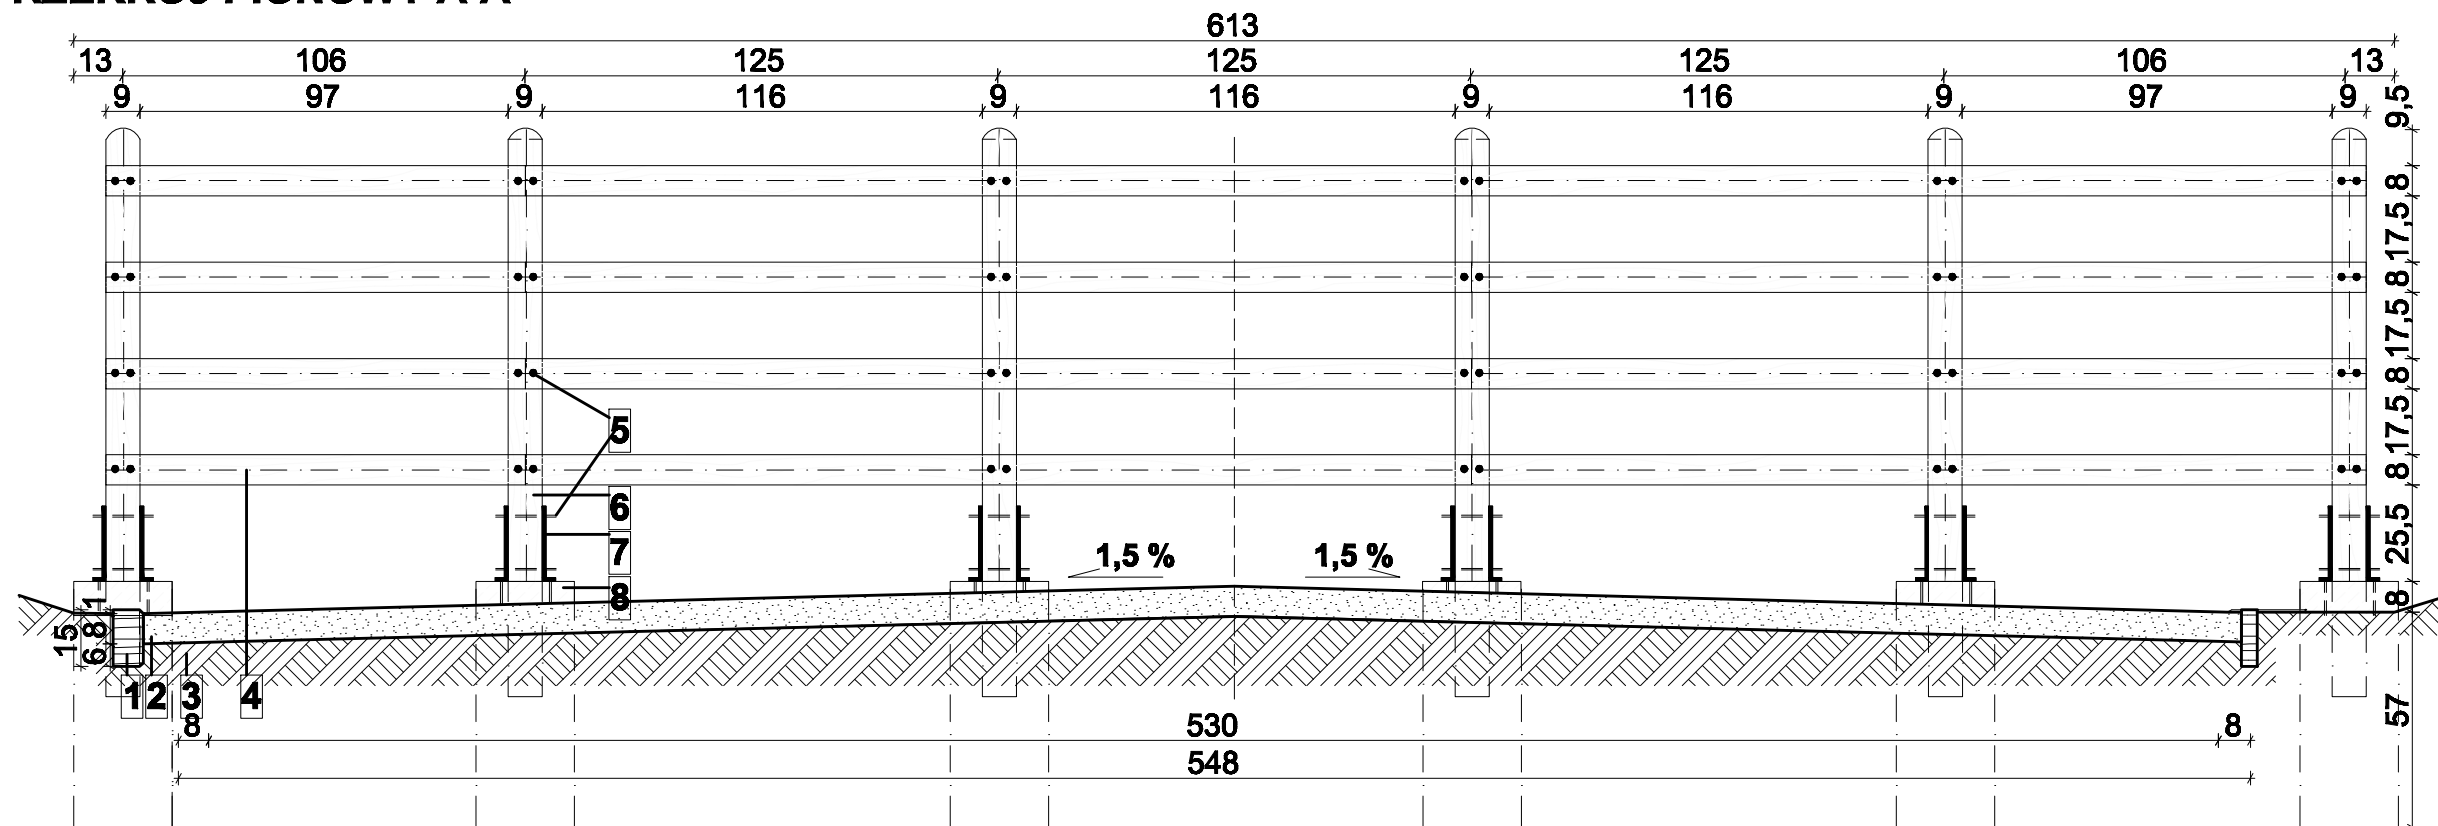

- | | | |
|--|---|---|
| 1 OBRZEŻE DREWNIANE Z BALI 100x15x8 cm | 4 PÓLPALISADA TOCZONA Ø8, l= 250 cm | 6 SŁUPEK OGRODZENIOWY DREWNIANY 120x40x40 |
| 2 POSPÓLKA GLINIASTA - 80 mm | 5 ŚRUBA M10 ZAKOŃCZONA ŁBEM PÓŁOKRĄGLYM l= 140 mm | 7 STOPA SŁUPKA ALUMINIOWA 20x6x9 |
| 3 GRUNT RODZIMY | | 8 FUNDAMENT BETONOWY B-25 |

obiekt: Akademia Rolnicza Jasnego Jarosła 8, 71-434 Szczecin		Pracownia Projektowa Katedra Projektowania Krajowego ul. Świdwińskiego 17 71-434 Szczecin	
inwestor / adres: GMINA - MIASTO ŚWIDWIN Pl. Konstytucji 3 Maja 1, 78-300 Świdwin			
projekt / obiekt: REWALORYZACJA PARKU MIEJSKIEGO W ŚWIDWINIE			
adres inwestycji: UL. DRAWKA, ŚWIDWIN			
rysunek / temat / treść: PROJEKT TARASU WIDOKOWEGO NR 4			
autor / projektant mgr inż. arch. Robert Dawidowski upr. bud. w spec. arch. bez ograniczeń Nr upr. 2876/2000	imię i nazwisko Robert Dawidowski	podpis: _____	
autor / projektant mgr inż. arch. kraj. mgr inż. arch. kraj. Krzysztof K. Kobus Barbara Talaśka	imię i nazwisko Krzysztof K. Kobus Barbara Talaśka	podpis: _____	
konsultacja prof. dr hab. inż. arch. Adam M. Szymaki	imię i nazwisko Adam M. Szymaki	podpis: _____	
opracował stud. arch. kraj. Edyta Wojdak	imię i nazwisko Edyta Wojdak	podpis: _____	
skala: 1:20	branża: ARCHITEKTURA	rys. nr: 18	data: GRUDZIEŃ 2008
PRAWA AUTORSKIE ZASTRZEŻONE Przemysłowy projekt / utwór architektoniczny jest chroniony prawem autorskim zgodnie z art. 1 i następnymi Ustawy o Prawie Autorskim i Prawach Pokrewnych z dn. 4 lutego 1994 roku (Dz.U. nr 24 poz. 83 z 23 lutego 1994 r.)			