



PROJEKT SCIEZKI GRUNTOWEJ O SPADKU POPRZECZNYM = 2% (D2)

RZUT Z GÓRY

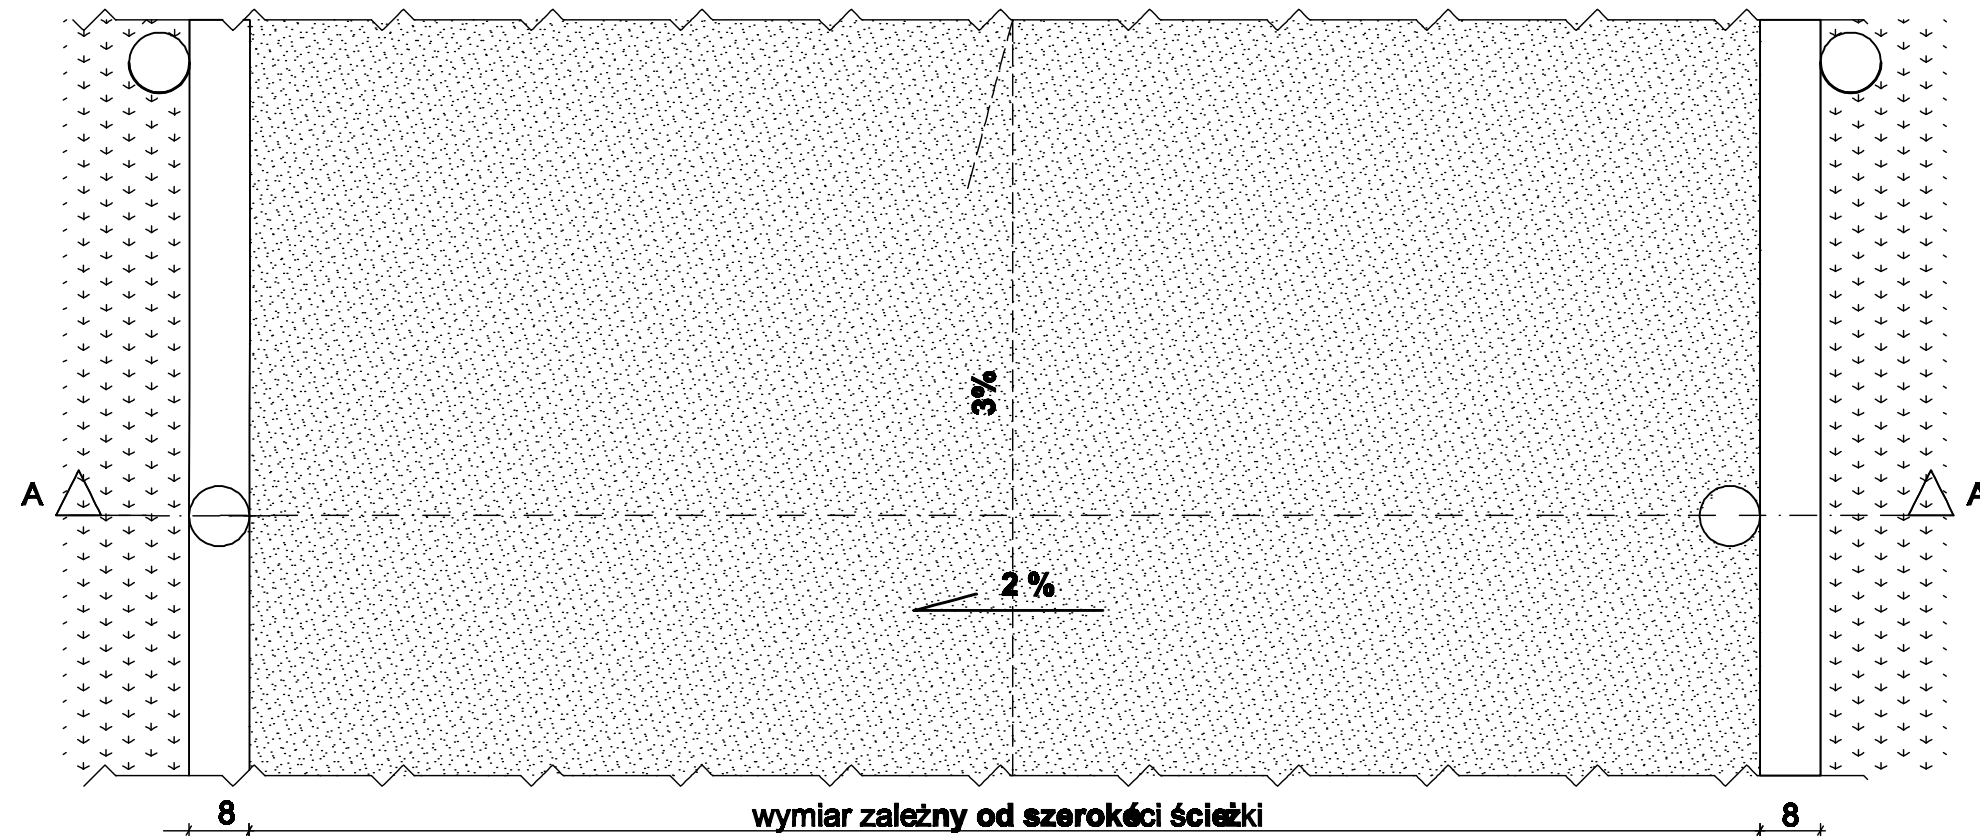

PRZEKRÓJ PIONOWY A-A

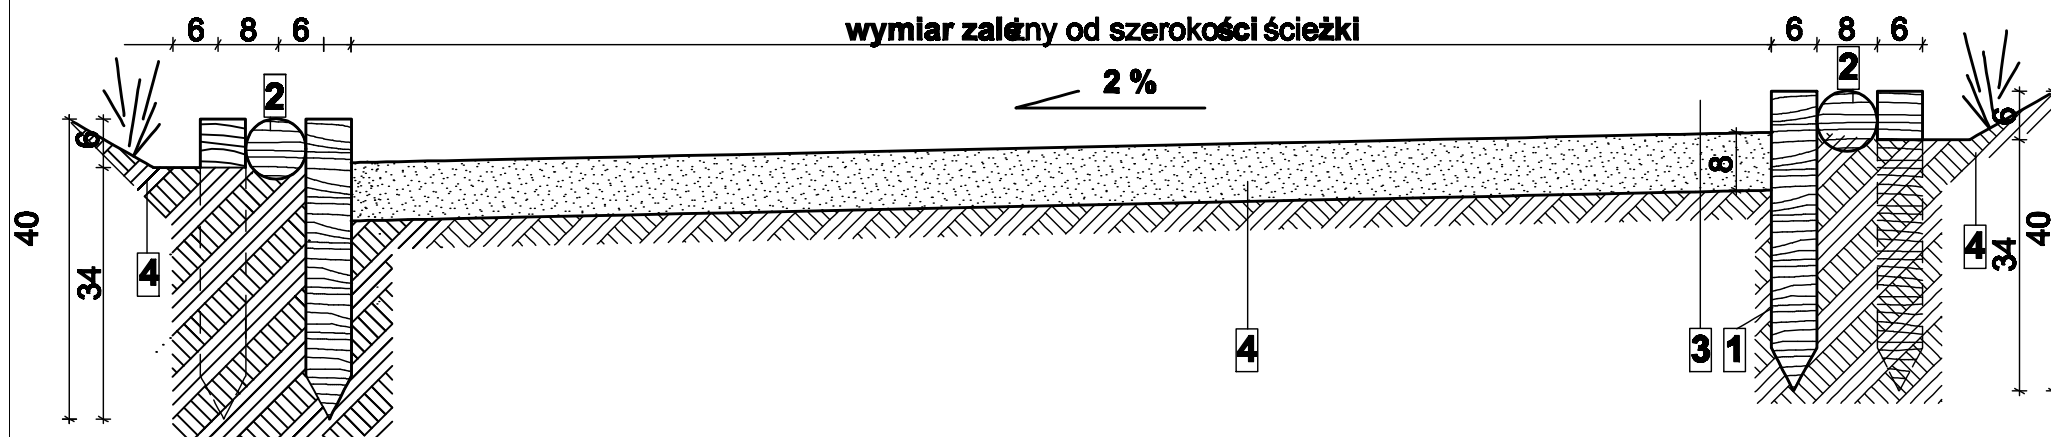

- 1 PALIK DREWNIANY
- 2 ŚCINKA PODROSTU DRZEWOSTANU
- 3 MIAŁ - 80 mm
- 4 GRUNT RODZIMY
- 5 KORYTKO BETONOWE MAŁE 500x300x100 mm
- 6 PODSYPKA PIASKOWO-CEMENTOWA - 50 mm

składowca
Akademia Rolnicza
Jana Jarmuła 8,
71-424 Szczecin

Pracownia Projektowa
Katedra Projektowania
Krajobrazu
ul. Słowackiego 17
71-434 Szczecin

inwestor / adres:

GMINA - MIASTO ŚWIDWIN
Pl. Konstytucji 3 Maja 1, 78-300 Świdwin

projekt / obiekt:

REWALORYZACJA PARKU MIEJSKIEGO W ŚWIDWINIE

adres inwestycji:

UL. DRAWSKA, ŚWIDWIN

rysunek / temat / treść:

PROJEKT ŚCIEZKI GRUNTOWEJ O SPADKU
POPZECZNYM = 2% (D2)

autor / projektant

mgr inż. arch.

imię i nazwisko

Robert Dawidowski

mgr inż. arch. kraj.

mgr inż. arch. kraj.

tytuł:

PBW

skala:

1:10

branża:

ARCHITEKTURA

data:

GRUDZIEŃ 2008

rys. nr:

13

PRAWA AUTORSKIE ZASTRZEŻONE

Przedmiotowy projekt / utwór architektoniczny jest chroniony prawem autorskim zgodnie z art. 1 i następnymi Ustawy o Prawie Autorskim i Prawach Politycznych z dn. 4 lutego 1994 roku (Dz. Urz. 24 poz. 83 z 23 lutego 1994 r.)