



PROJEKT TARASU WIDOKOWEGO NR 1


PRZEKRÓJ PIONOWY B-B

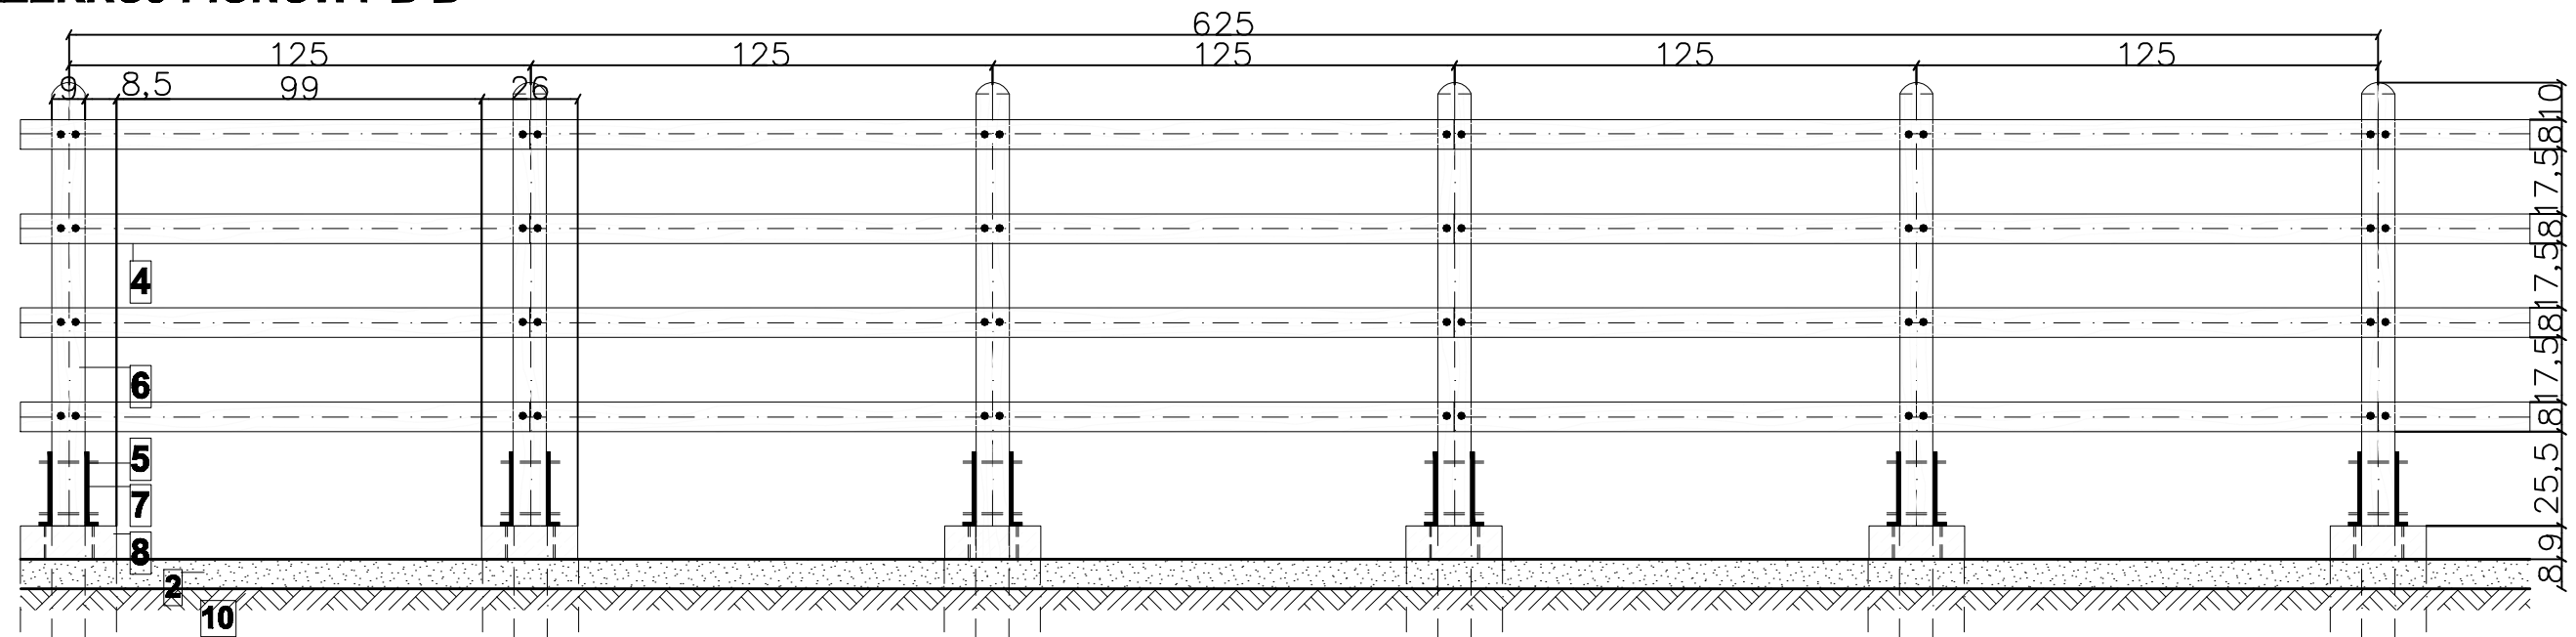


RZUT 1:100

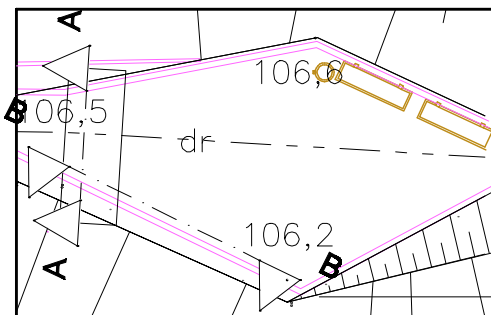

RZUT Z GÓRY

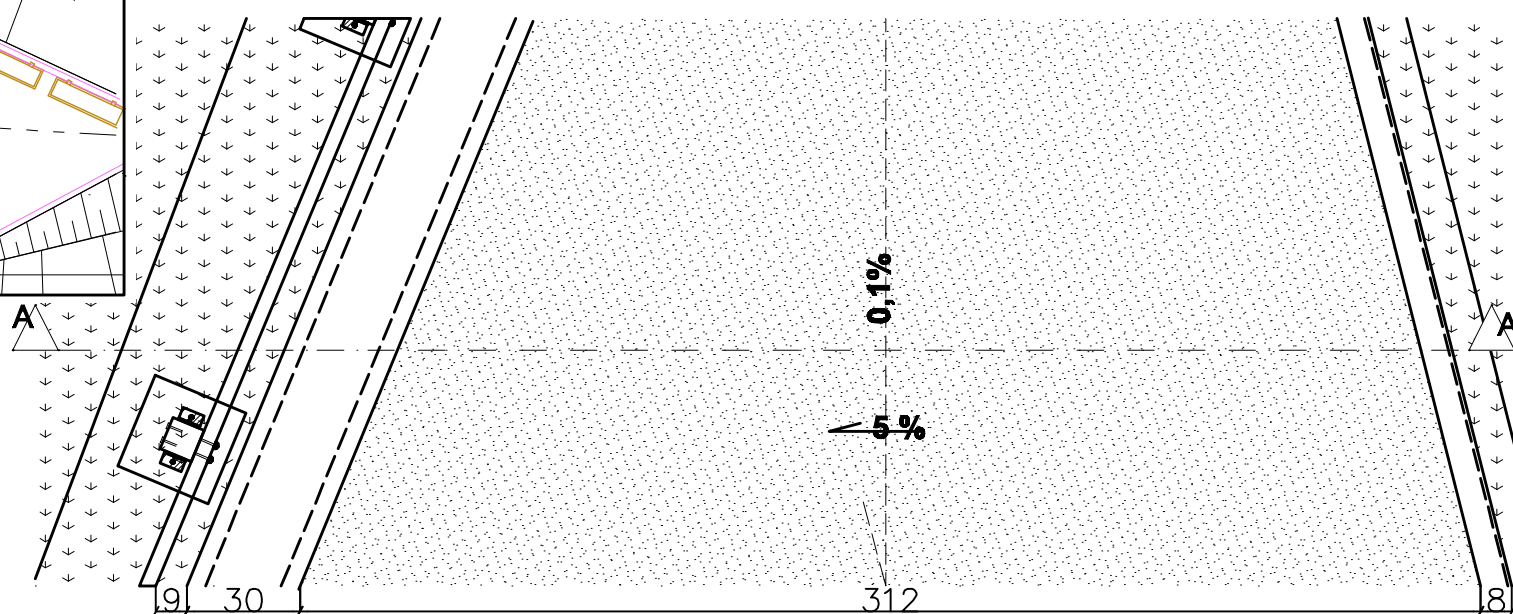

PRZEKRÓJ PIONOWY A-A

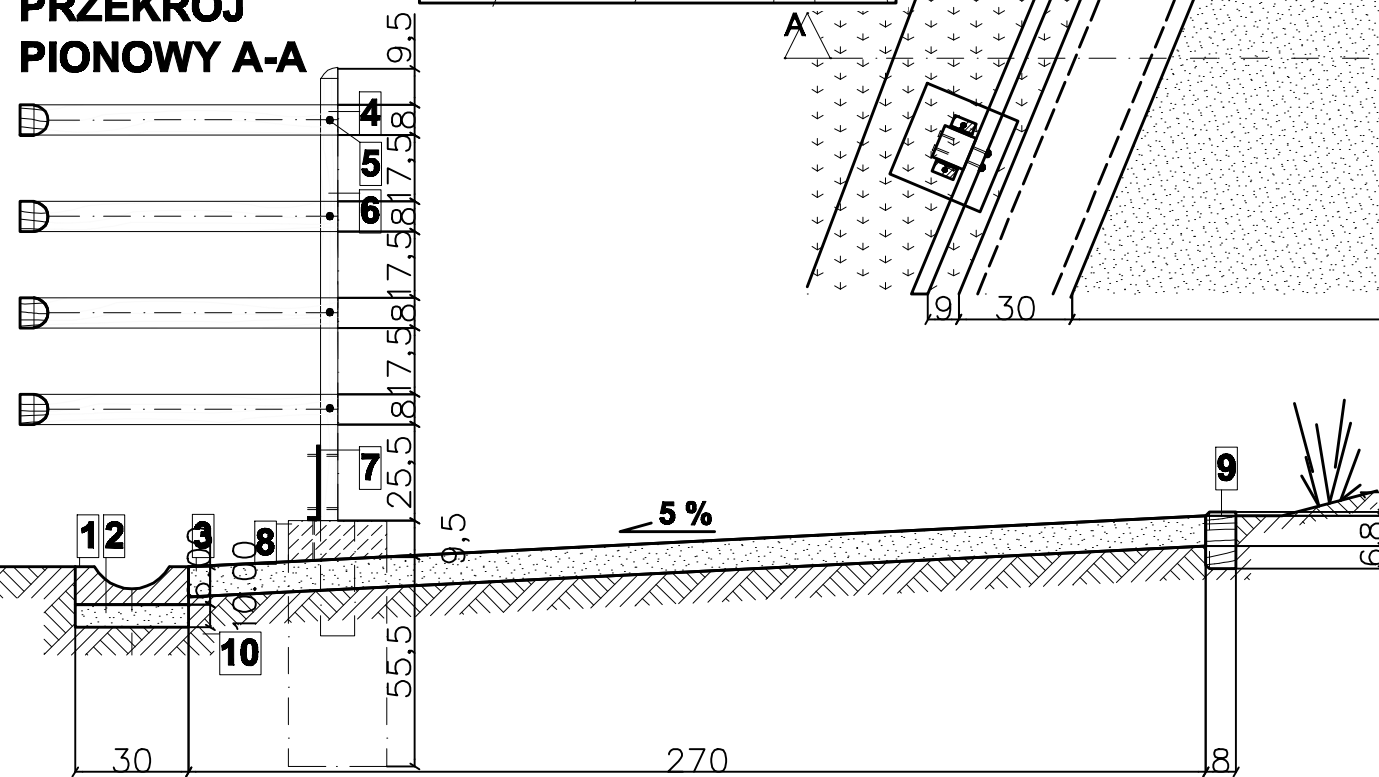

- 1 KORYTKO BETONOWE MAŁE 500x300x100 mm
- 2 PODSYPKA PIASKOWO-CEMENTOWA - 50 mm
- 3 MIAŁ - 80 mm
- 4 PÓLPALISADA TOCZONA $\varnothing 8$, $l = 250$ cm
- 5 ŚRUBA M10 ZAKOŃCZONA ŁBEM PÓŁOKRĄGŁYM $l = 140$ mm
- 6 SŁUPEK OGRODZENIOWY DREWNIANY 120x40x40
- 7 STOPA SŁUPKA ALUMINIOWA 20x6x9
- 8 FUNDAMENT BETONOWY B-25 wg rys nr
- 9 OBRZEŻE DREWNIANE Z BALI 100x15x8 cm
- 10 GRUNT RODZIMY

<small>szkoła</small> Akademia Rolnicza Jerzego Janosińskiego 8, 71-434 Szczecin		Pracownia Projektowa Katedra Projektowania Krajobrazu ul. Śbiewskiego 17 71-434 Szczecin
Inwestor / adres : GMINA - MIASTO ŚWIDWIN Pl. Konstytucji 3 Maja 1, 78-300 Świdwin		
projekt / obiekt : REWALORYZACJA PARKU MIEJSKIEGO W ŚWIDWINIE		
adres inwestycji : UL. DRAWSKA, ŚWIDWIN		
rysunek / temat / treść : PROJEKT TARASU WIDOKOWEGO NR 1		
autor / projektant mgr inż. arch. Robert Dawidowski <small>upr. bud. w specj. arch. bez ograniczeń Nr upr. 8098/2009</small>	imię i nazwisko Robert Dawidowski	podpis :
autor / projektant mgr inż. arch. kraj. mgr inż. arch. kraj. Krzysztof K. Kotwa Barbara Talaśka	imię i nazwisko Krzysztof K. Kotwa Barbara Talaśka	podpis :
konsultacja prof. dr hab. inż. arch. Adam M. Szymek	imię i nazwisko Adam M. Szymek	podpis :
opracował stud. arch. kraj. Edyta Wojdak	imię i nazwisko Edyta Wojdak	podpis :
forma : PBW	branża : ARCHITEKTURA	rys. nr : 19
skala : 1:20	data : GRUDZIEŃ 2008	rys. nr : 19
PRAWA AUTORSKIE ZASTRZEŻONE <small>Przedmiotowy projekt / utwór architektoniczny jest chroniony prawem autorskim zgodnie z art. 1 i następnymi Ustawy o Prawie Autorskim i Prawach Pokrewnych z dn. 4 lutego 1994 roku (Dz.U. nr 24 poz. 83 z 23 lutego 1994 r.)</small>		