UTWORZONY PRZEZ PROGRAM EDUKACYJNY FIRMY AUTODESK

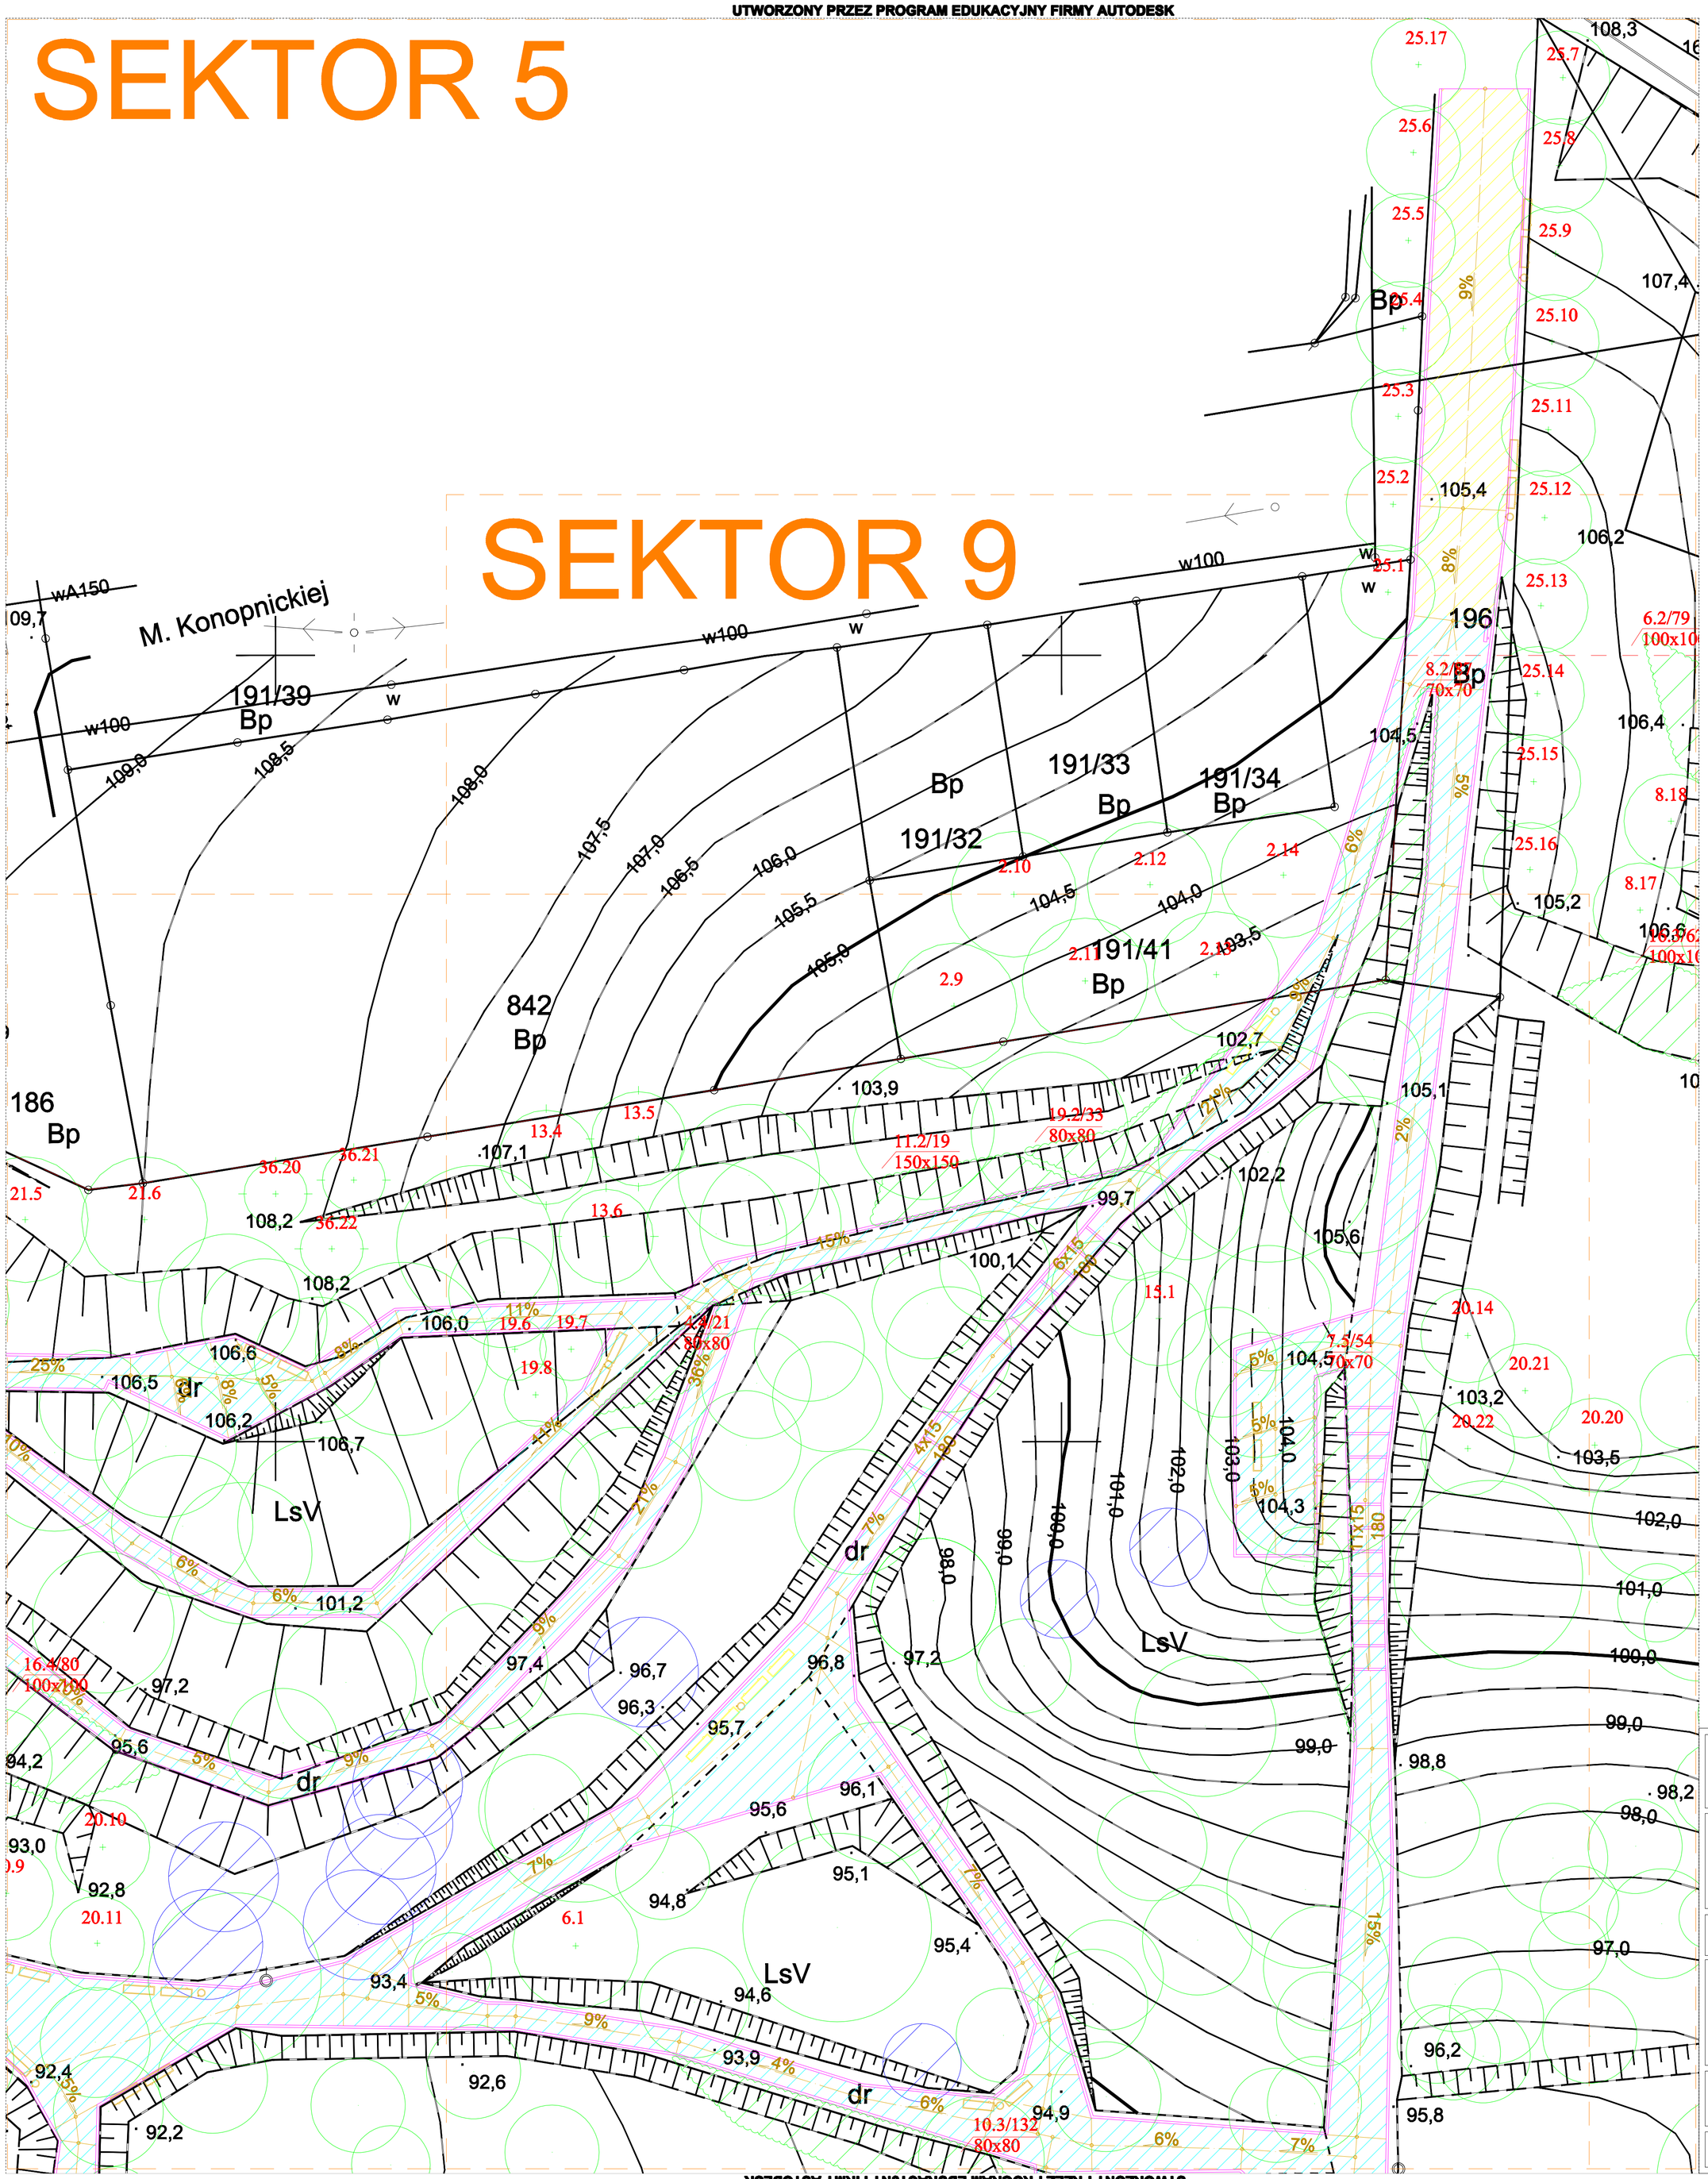

Akademia Rolnicza
Jarosza Janceska 5,
71-424 Szczecin

Pracownia Projektowa
Katedra Projektowania
Krajobrazu
ul. Słowackiego 17
71-434 Szczecin

inwestor / adres :

GMINA - MIASTO ŚWIDWIN
Pl. Konstytucji 3 Maja 1, 78-300 Świdwin

projekt / obiekt :

REWALORYZACJA PARKU MIEJSKIEGO W ŚWIDWINIE

adres inwestycji :

UL. DRAWSKA, ŚWIDWIN

rysunek / temat / treść :

ZAGOSPODAROWANIE TERENU
SEKTOR 5

	imię i nazwisko	podpis :
autor /projektant mgr inż.arch.	Robert Dawidowski upr. bud. w spec. arch. bez ograniczeń nr upr.2006/2000	
autor /projektant mgr inż.arch. kraj. mgr inż.arch. kraj.	Krzysztof K. Kotwas Barbara Telaska	
konsultacje prof.dr hab.inż.arch.	Adam M. Szymański	
opracował		

faza :	branża :	rys . nr :
PBW	ARCHITEKTURA	7
skala : 1:200	data: GRUDZIEŃ 2008	

PRAWA AUTORSKIE ZASTRZEŻONE
Przedmiotowy projekt / utwór architektoniczny jest chroniony prawem autorskim zgodnie z art. 1 i następne Ustawy o Prawie Autorskim i Prawach Pokrewnych z dn. 4 lutego 1994 roku (DU nr 24 poz.83 z 23 lutego 1994 r.)

UTWORZONY PRZEZ PROGRAM EDUKACYJNY FIRMY AUTODESK
UTWORZONY PRZEZ PROGRAM EDUKACYJNY FIRMY AUTODESK
UTWORZONY PRZEZ PROGRAM EDUKACYJNY FIRMY AUTODESK