PROJEKT STAŁEJ ORGANIZACJI RUCHU NA ULICY GAGARINA W ŚWIDWINIE PLAN SYTUACYJNY W SKALI 1:500

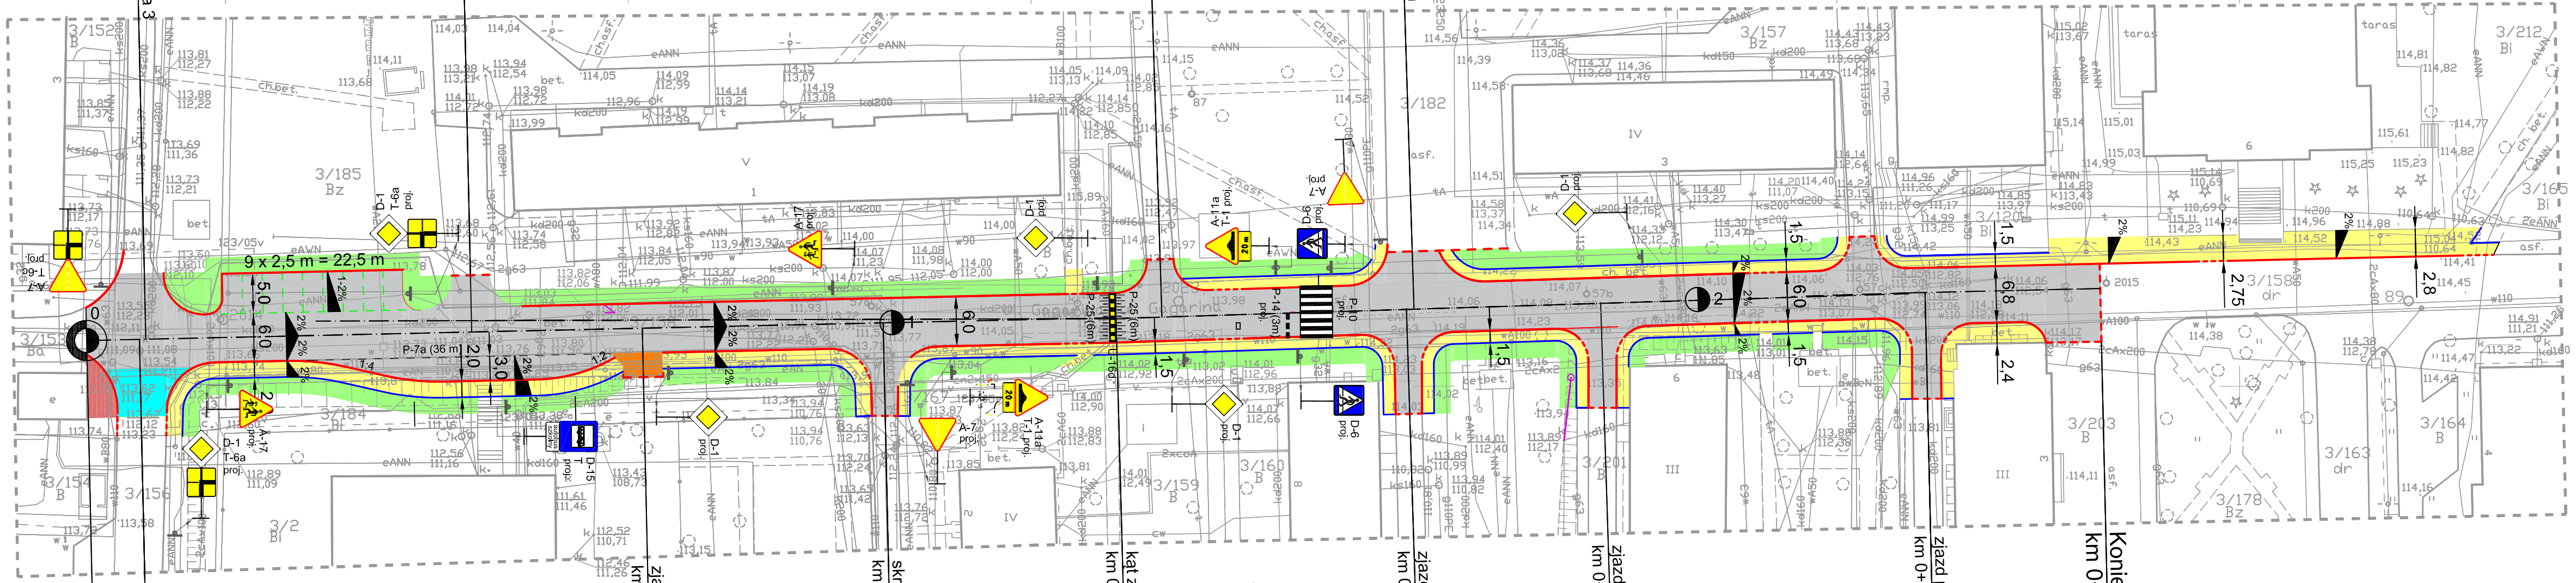

Projekt stałej organizacji ruchu na ulicy Gagarina w Świdwinie PLAN SYTUACYJNY W SKALI 1:500		
Rys. nr 2	Sławoborze kwiecień 2019 r.	skala 1:500
Projektant:	mgr inż. Sławomir Szpigiel	